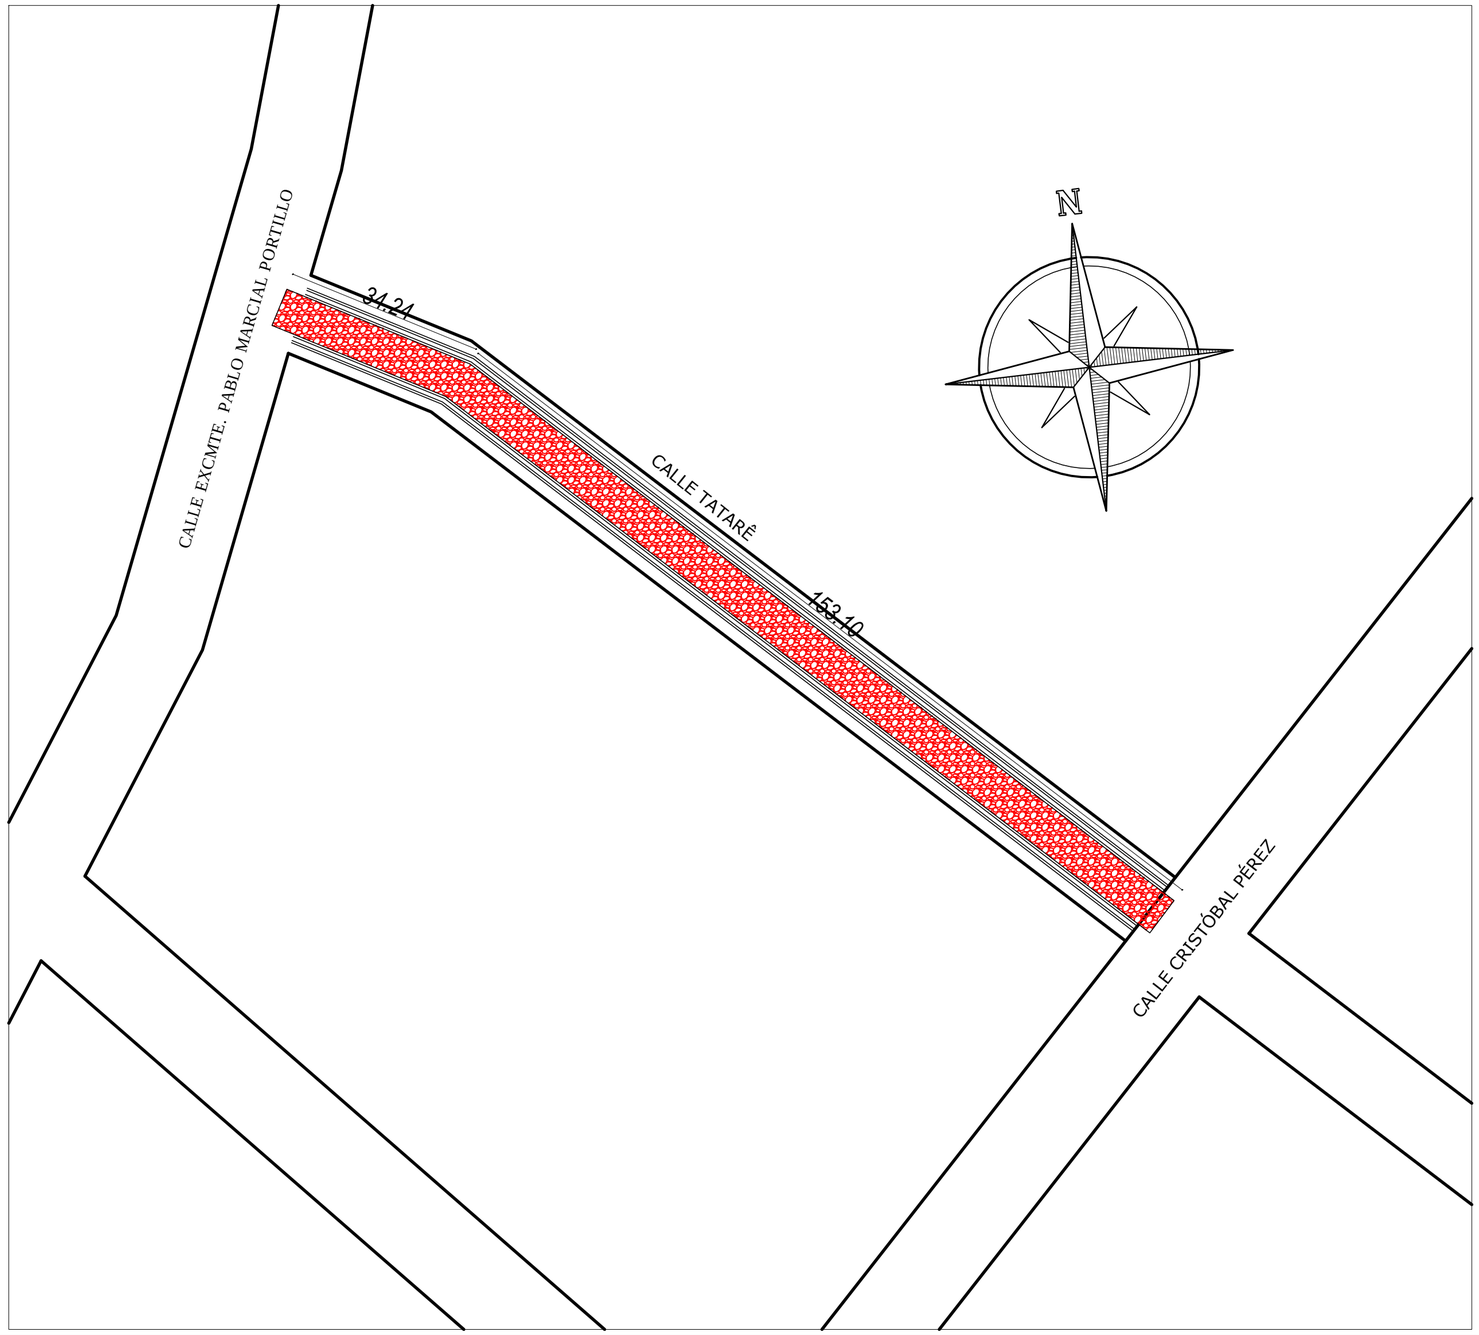

DETALLE DE DESAGÜE PLUVIAL A CIELO ABIERTO MURO DE PIEDRAS CON HORMIGON

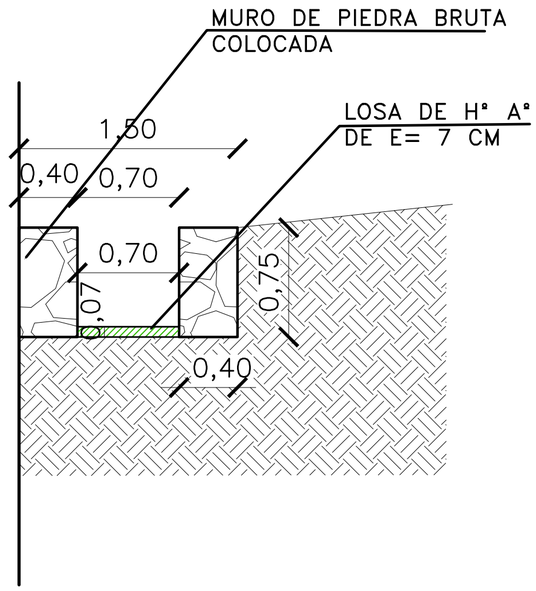

MUNICIPALIDAD DE QUIINDY

OBRA: "CONSTRUCCIÓN DE CANAL A CIELO ABIERTO ; DESAGÜE PLUVIAL en LA CALLE TATARÈ DESDE CRISTOBAL PEREZ HASTA EX CMBTE PABLO MARCIAL PORTILLO"

PLANO: GENERAL Y DE DETALLES

DEPARTAMENTO: PARAGUARÍ
DISTRITO: QUIINDY
BARRIO: - CENTRO

V°B°

APROBADO:

LAMINA N°: 01

PROYECTO: Arq. BERNARDO R. MORAY

ESCALA: INDICADA

FECHA: ENERO: 2.016