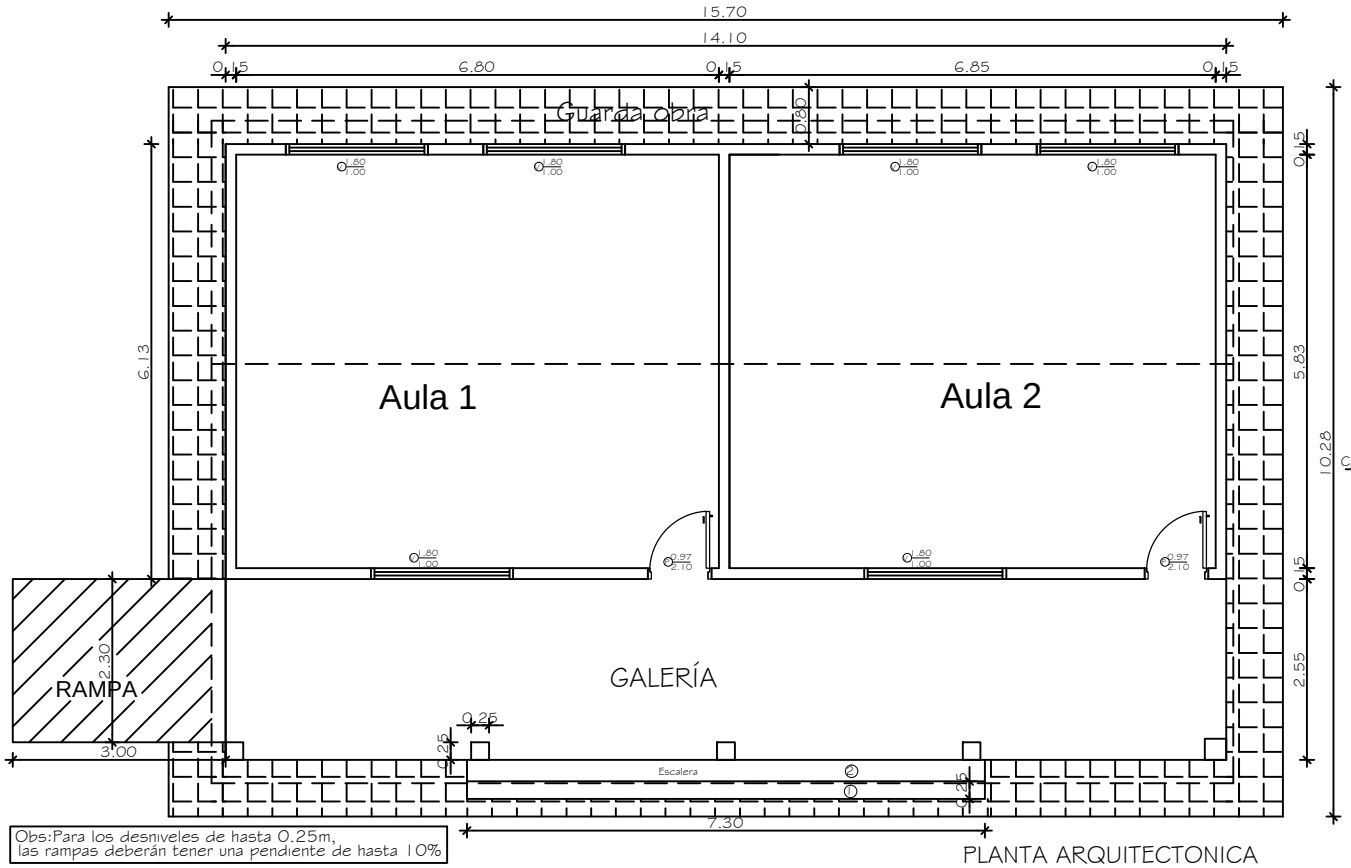

Obs:Para los desniveles de hasta 0.25m, las rampas deberán tener una pendiente de hasta 10%

PLANTA ARQUITECTONICA

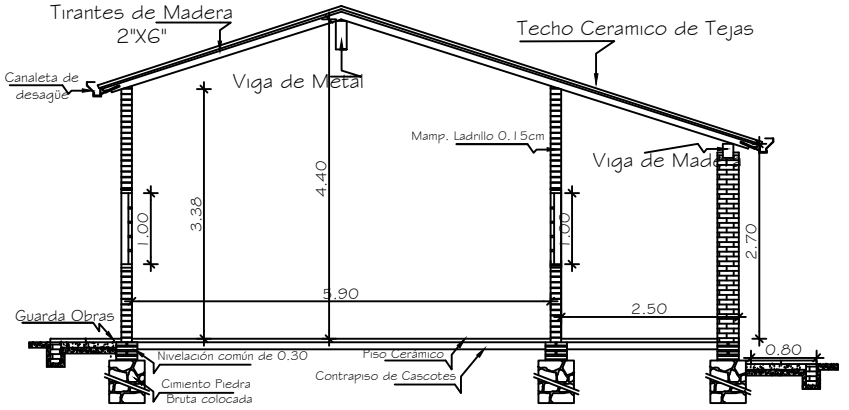

CORTE A-A

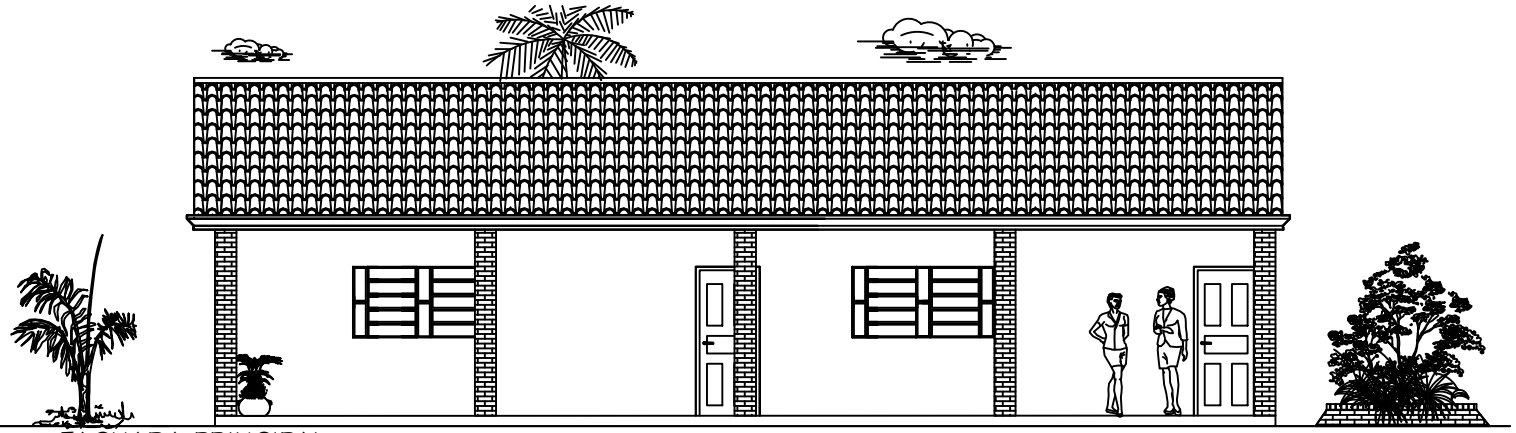

FACHADA PRINCIPAL

Municipalidad de Mbaracayú

INTENDENTE: Edir Eduar Lermen Ritter

PROYECTO: Reparación de Escuela

PROPIETARIO: Esc. Bás. Nº 5780 - Estrella de Kiritó

UBICACIÓN: Comunidad Indígena Kiritó - Mbaracayú

ELABORACIÓN: Arq. Ana Nidia Ortiz D.