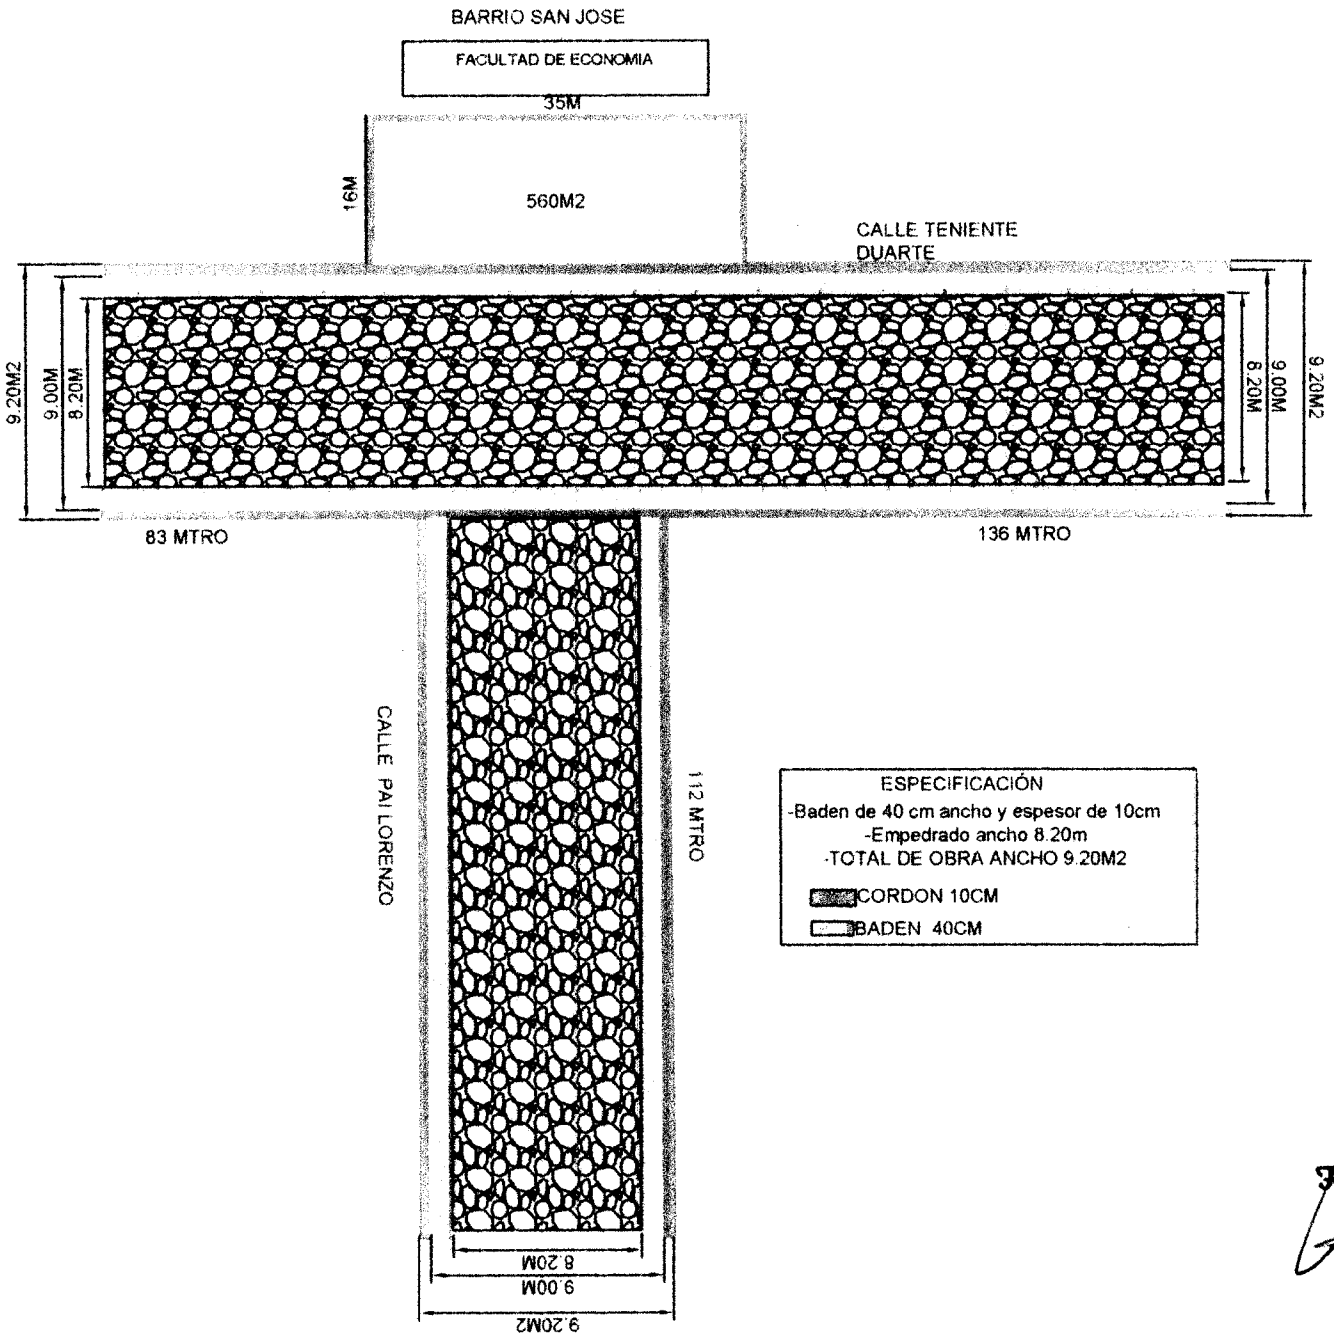

Fátima G. Pereira Ocampo
Arquitecta
Reg. M.O.P.C. N° 2660
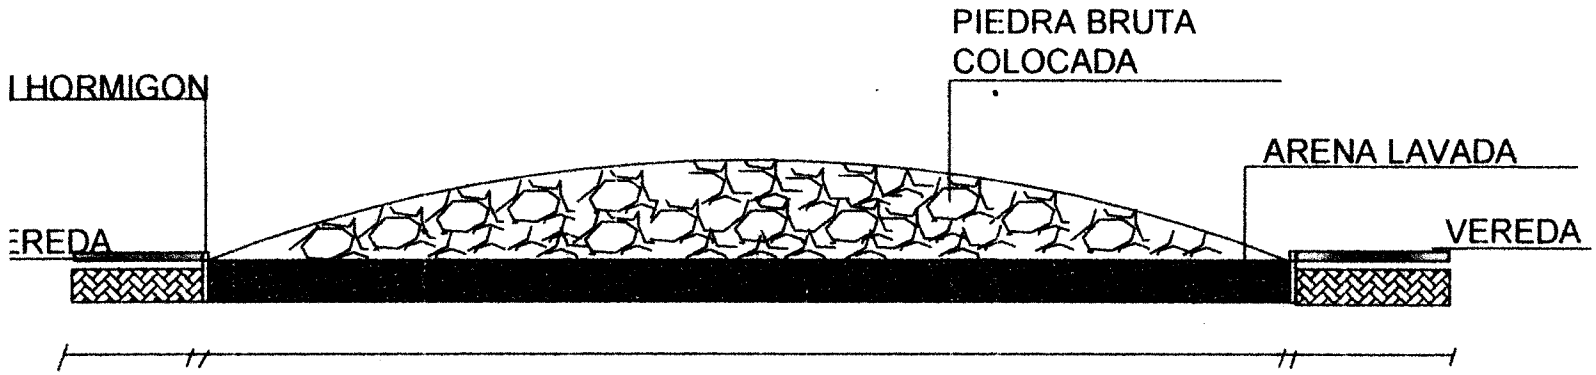
PROYECTO DE
CONSTRUCCION DE
EMPEDRADO