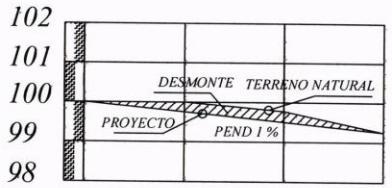

00+000	25.00	00+025	25.00	00+050	20.00	00+070
100,00		100,00		99,77		99,25
100,00		99,75		99,50		99,25

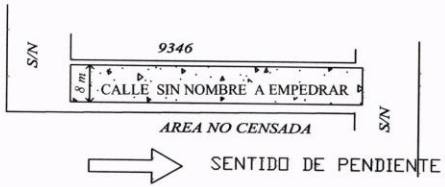

OBRA: PAVIMENTO TIPO EMPEDRADO	LUGAR: COMPAÑIA 18º LOMA BARRERO	DISTRITO: CAPIATA	2018	NM
MUNICIPALIDAD DE CAPIATA	TRAMO : 9346 Y AREA NO CENSADA BARRIO: S/N	DEPTO DE INFRESTRUCTURA PUBLICA Y SERVICIOS		

MUNICIPALIDAD DE CAPIATA

DIRECCION DE INFRAESTRUCTURA PUBLICA Y SERVICIOS

DISEÑO DE PERFIL TRANSVERSAL

TRAMO: CALLE SIN NOMBRE, CÑIA 18° LOMA BARRERO, B° S/N

DETALLES CONSTRUCTIVOS	Lamina N° DC - 01	Escala 1/50
FECHA :2018		

CORTE TRANSVERSAL

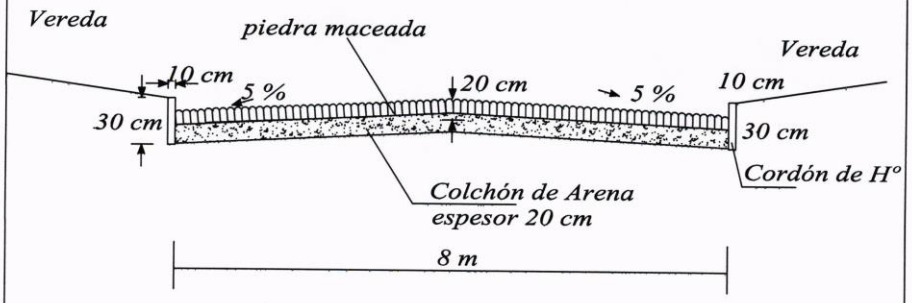

MUNICIPALIDAD DE CAPIATA · INFRAESTRUCTURA PUBLICA Y SERVICIOS

ARQ. MARCELO A. BUAREE
Director Infraestructura Publica y Servicios
Municipalidad de Capiata