PLANO
UBICACION

Area de Construccion de Empedrado 2800 m2.

Calle de tierra

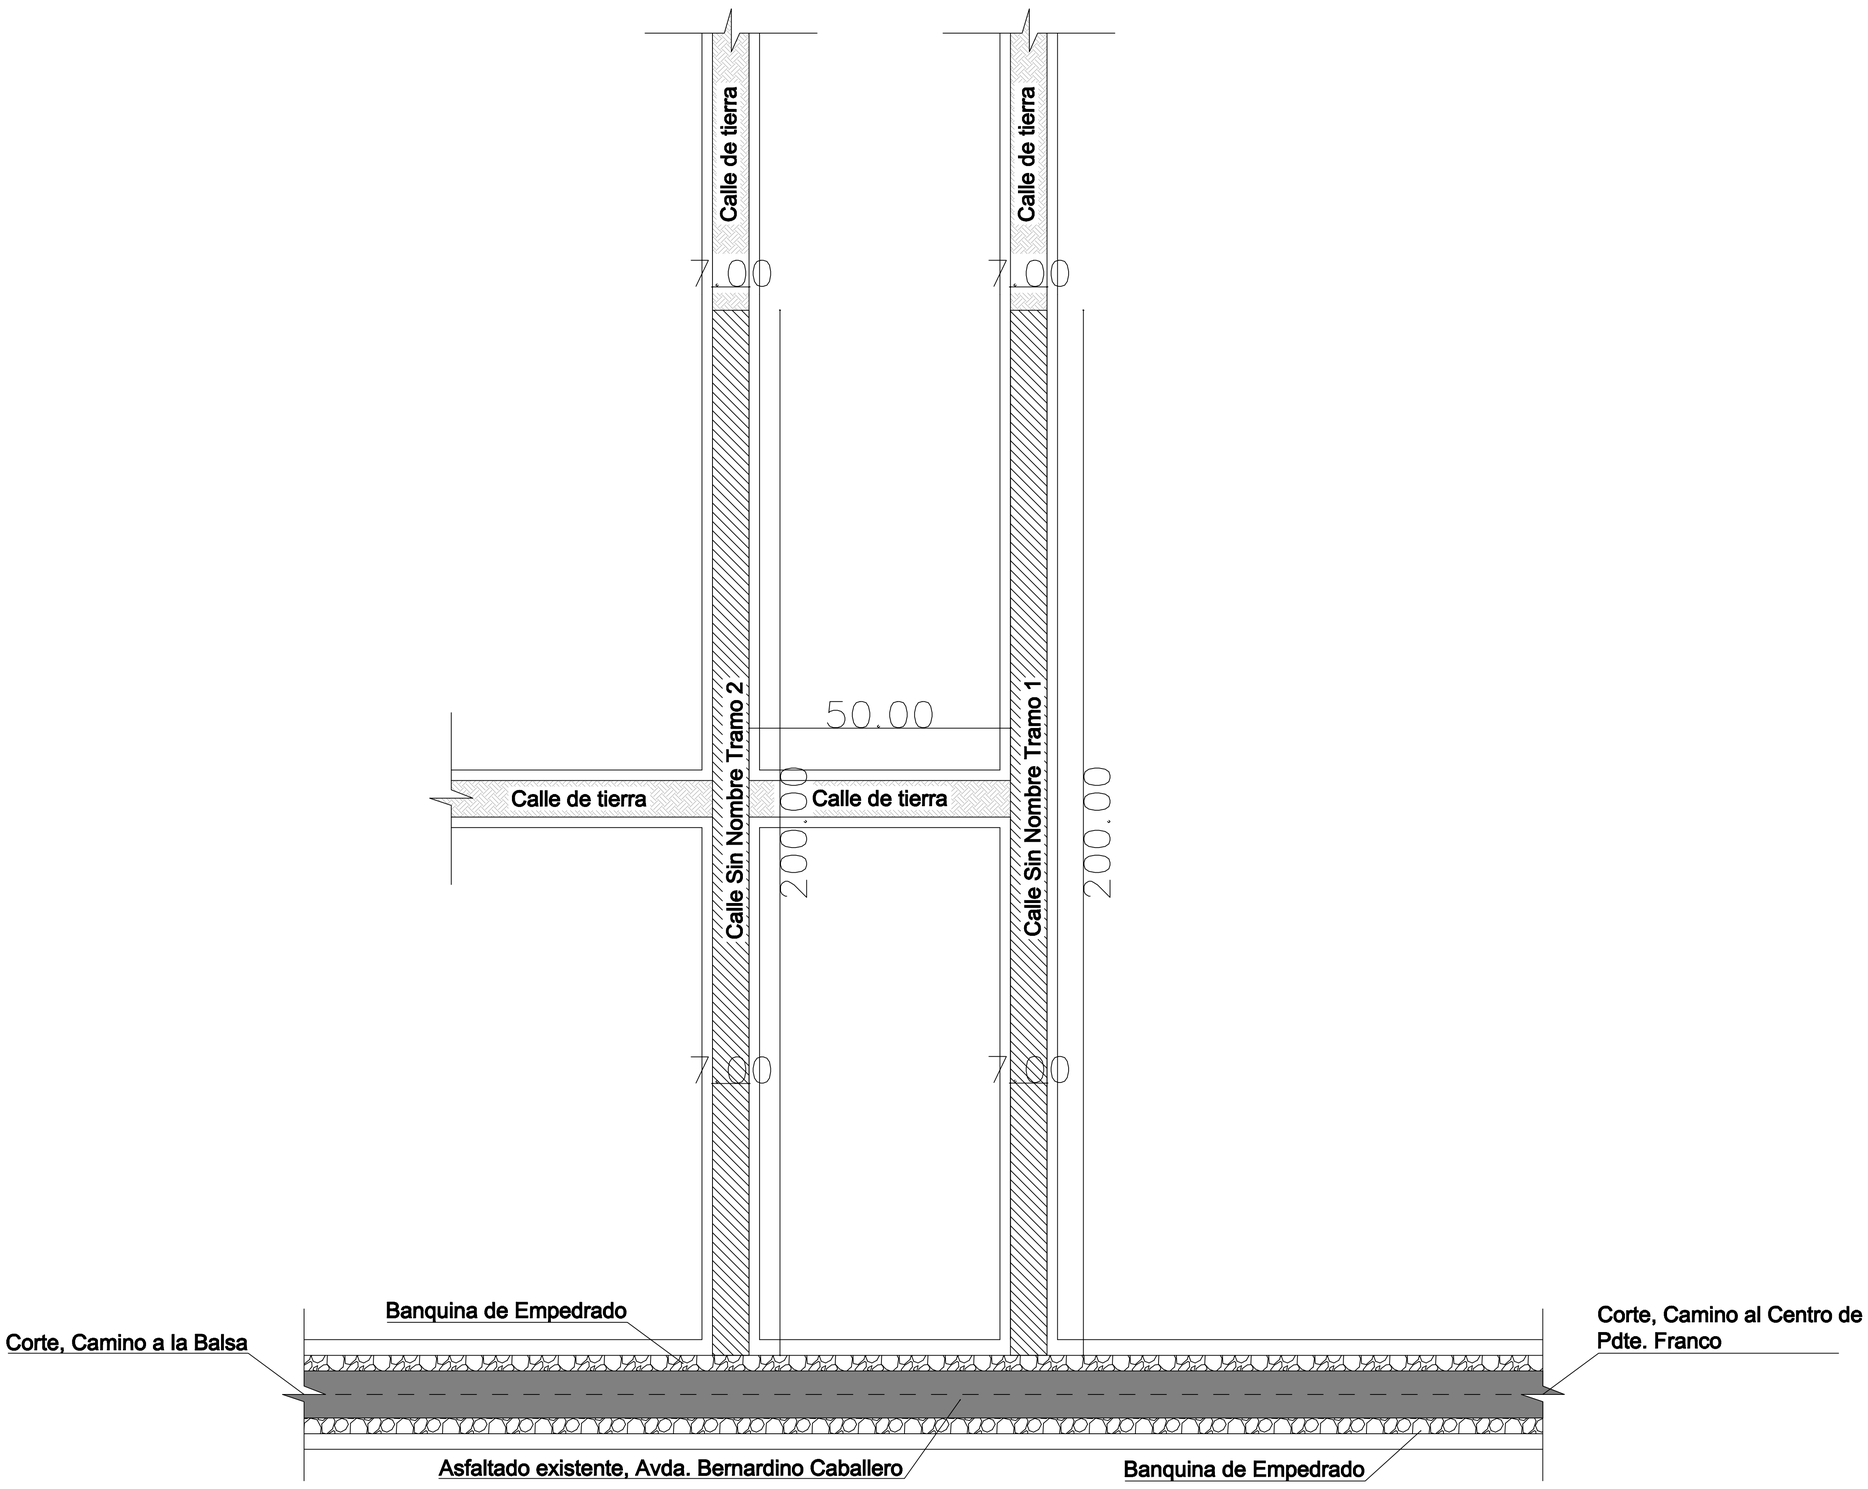

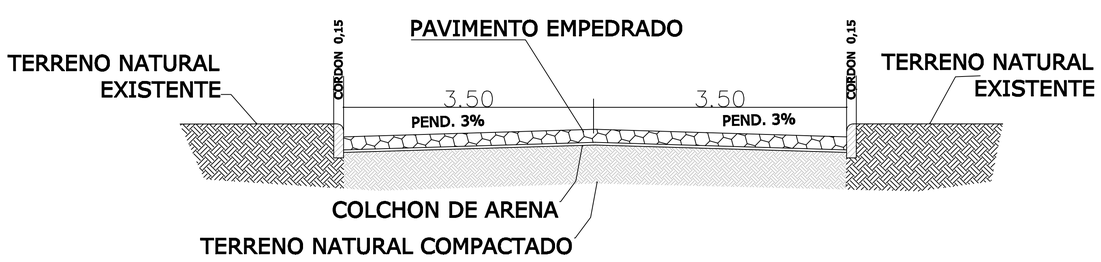

CORTE TIP. NORMAL

MUNICIPALIDAD DE PDTE. FRANCO

PROYECTO : CONSTRUCCION DE PAVIMENTO EMPEDRADO
LUGAR: BARRIO TRES FRONTERAS

PLANO : PLANTA Y UBICACION

ELABORADO : DIRECCION DE OBRAS PUBLICAS
PROPUESTA : INTENDENCIA MUNICIPAL
DIRECTOR DE OBRA

DIRECCION : DIR. DE OBRAS
DISTRITO : PDTE. FRANCO
DPTO : ALTO PARANA
AÑO : 2013

LAMINA : 01