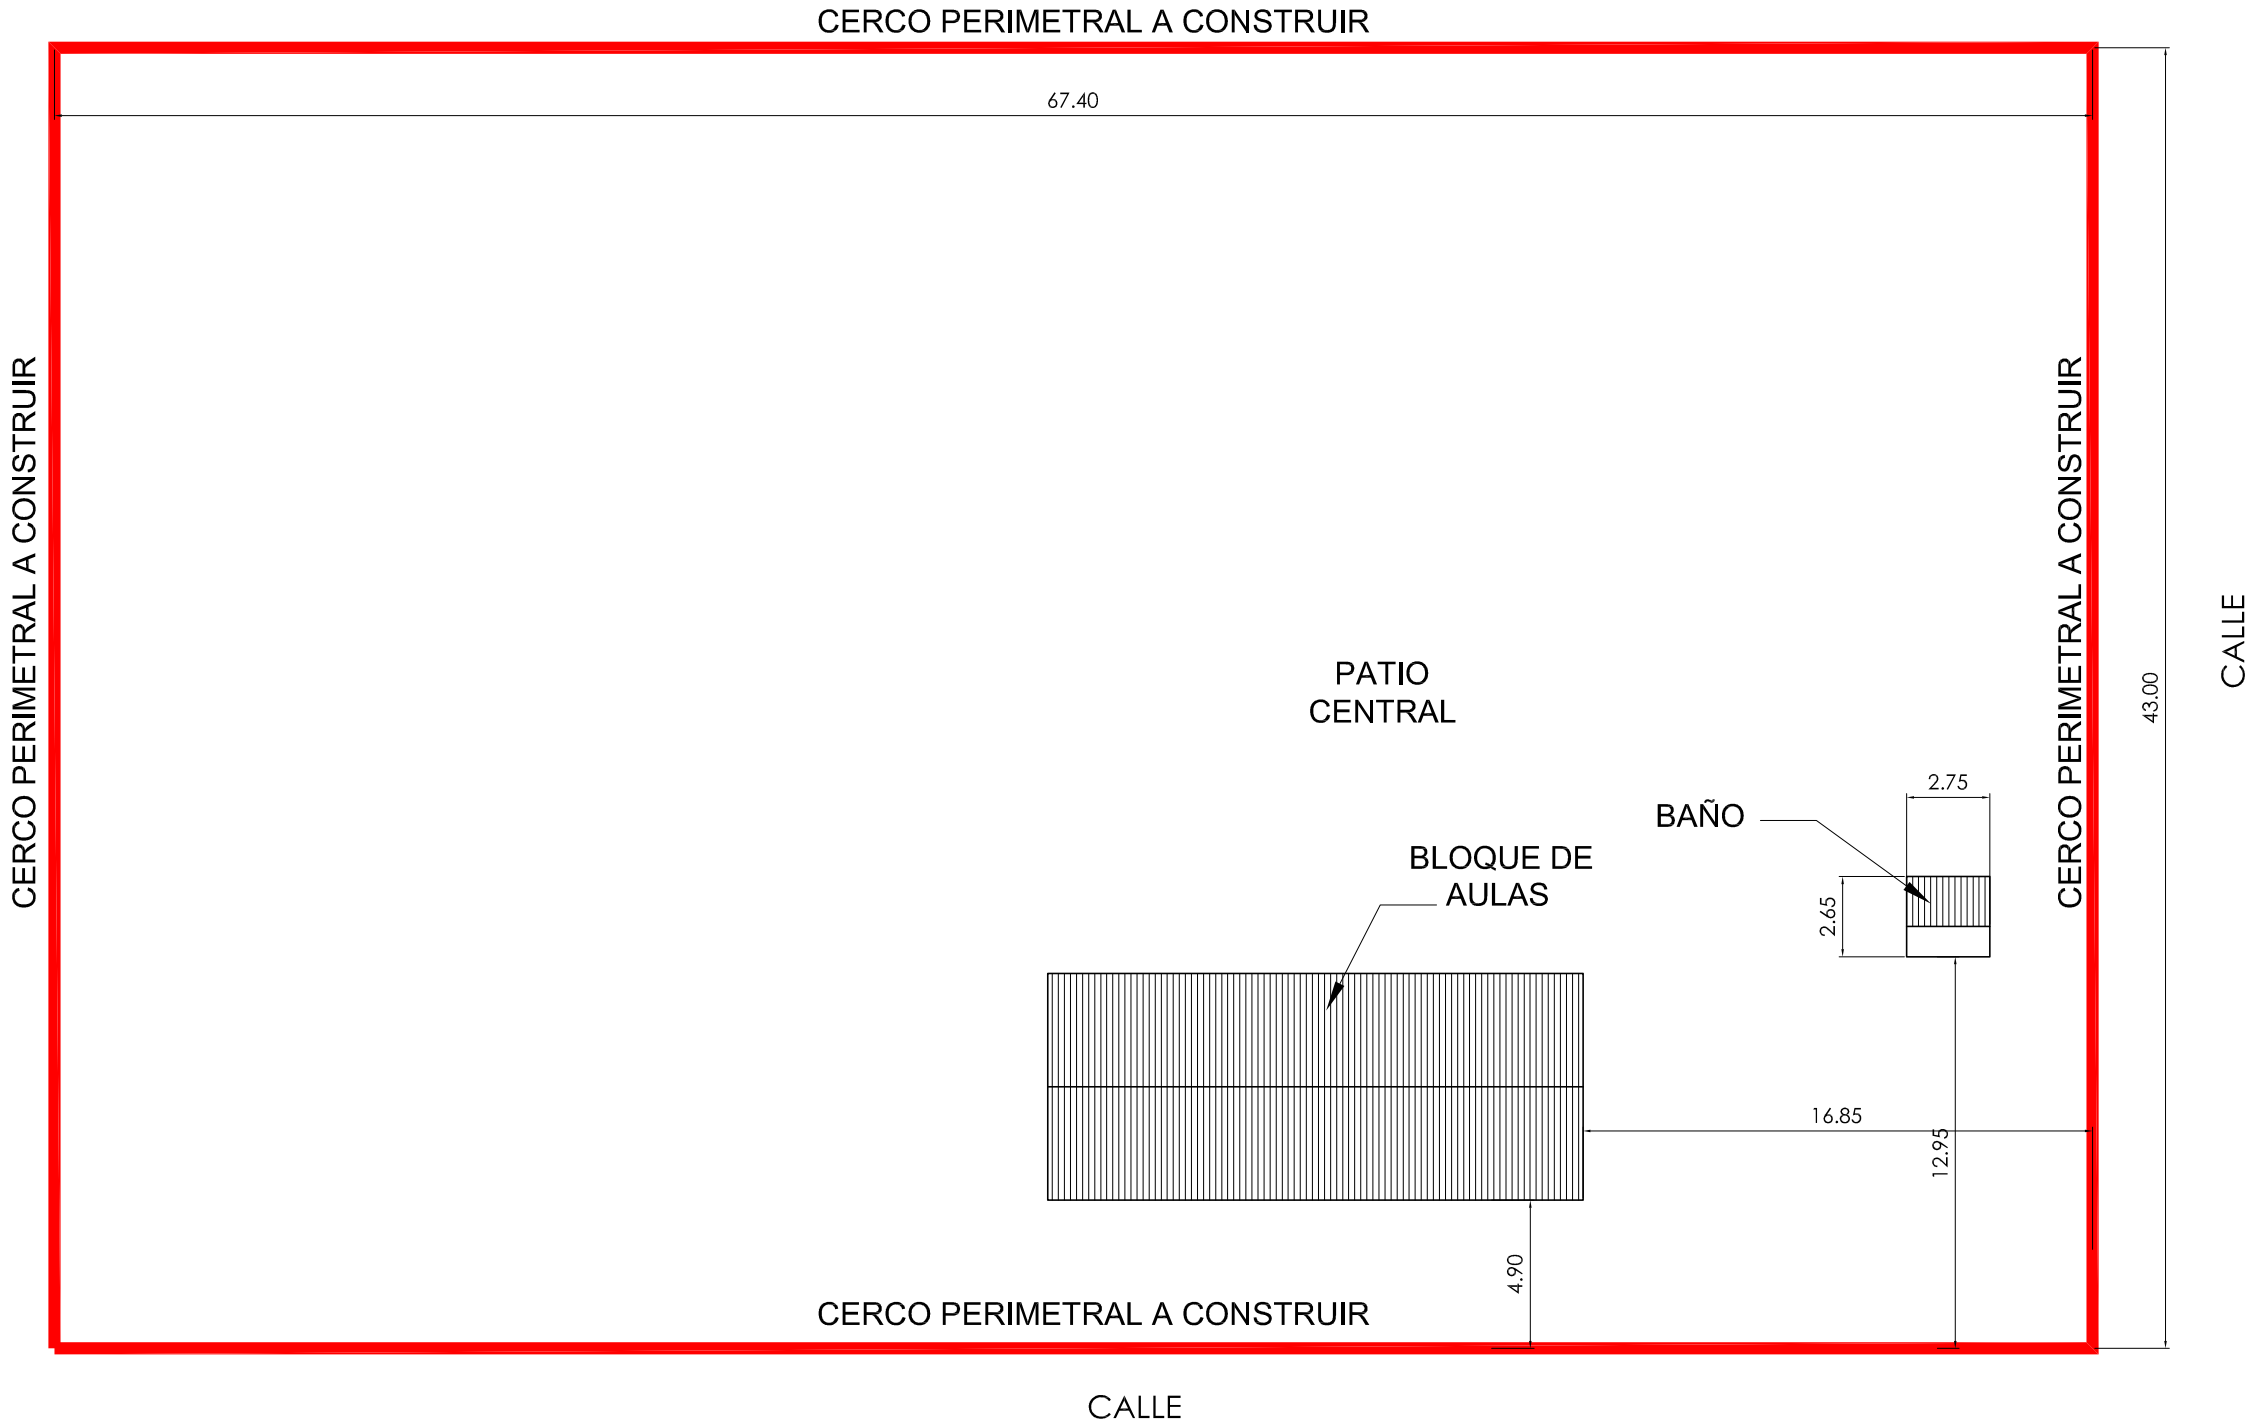

PLANTA DE UBICACION

Esc: 1:250

Mara L. González Cabrera
Reg. M.O.P.C Nº 2049

Muncipalidad de San Ignacio

Febrero 2014

"CONSTRUCCION DE CERCO PERIMETRAL
ESC. BAS. Nº 7654 INDIA JULIANA"

LAMINA: 1