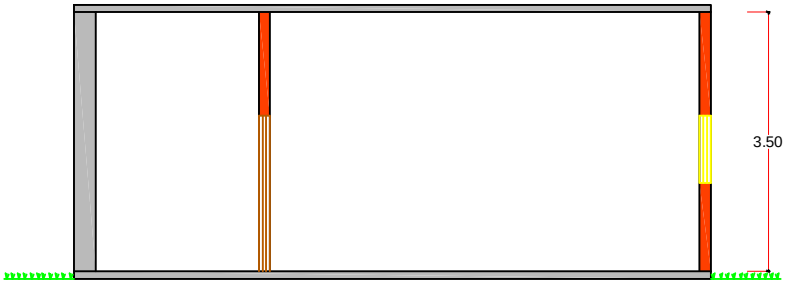

Corte A - A

Escala 1:75

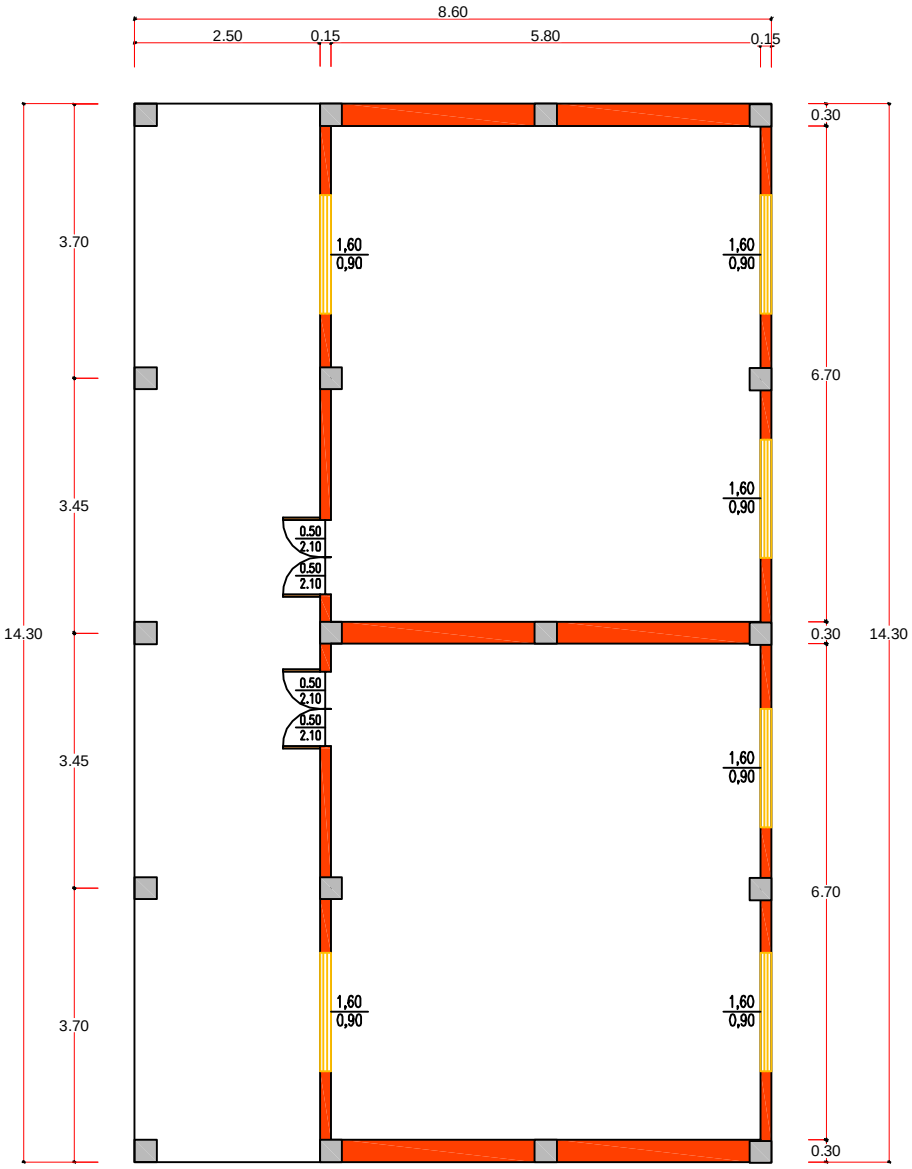

Planta General

Escala 1:75

GOBERNACIÓN DE ÑEEMBUC

OBRA:CONSTRUCCION DE 2 AULAS
UBICACION:
SOLICITANTE: SECRETARIA DE EDUCACION

RESPONSABLE: ARQ. LUIS AYALA.	ESCALA: 1:75	DIGITALIZADOR: MARIANO SAUCEI