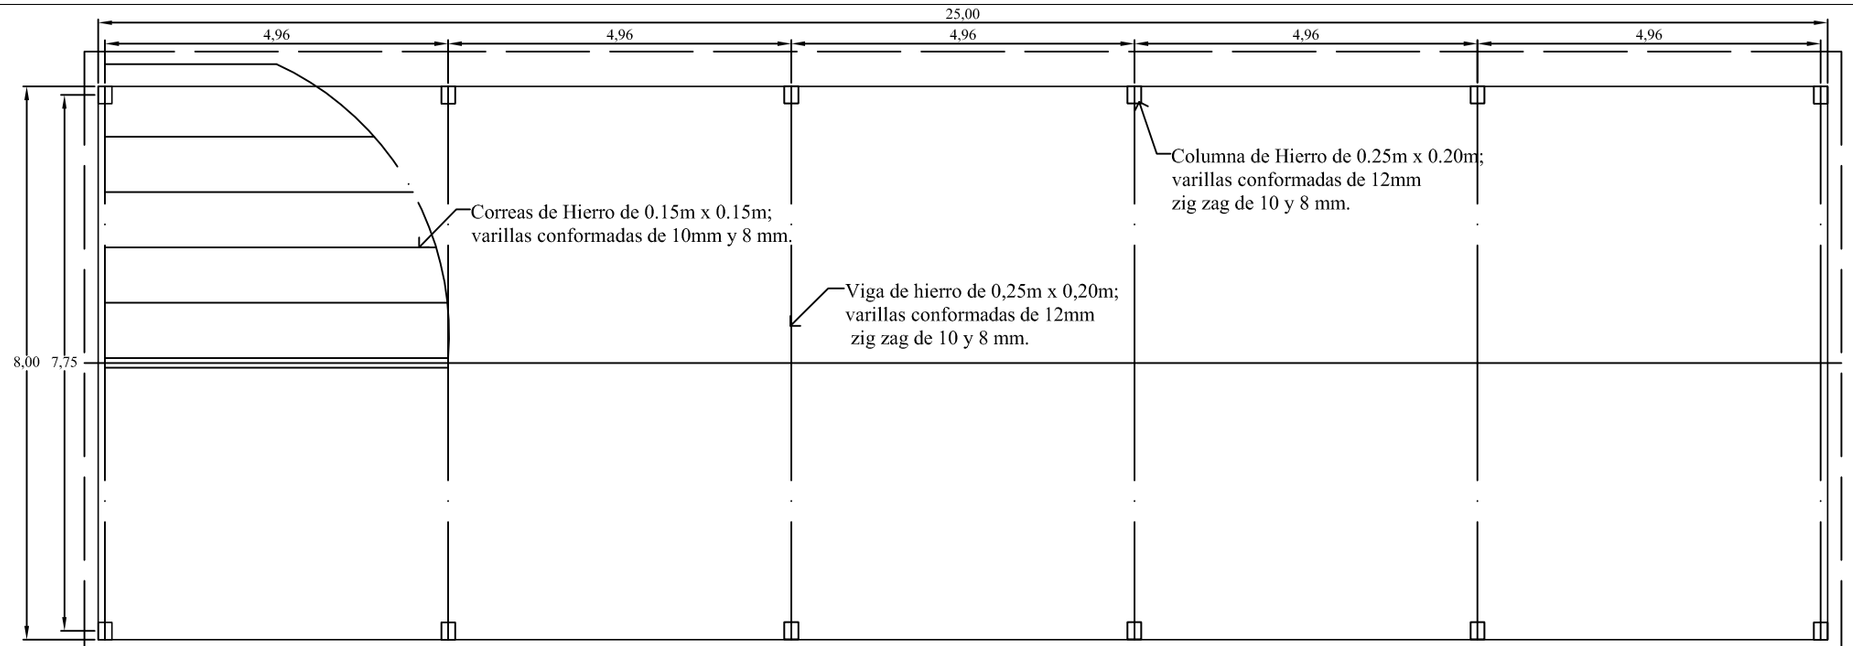

PLANTA ESC___1/100

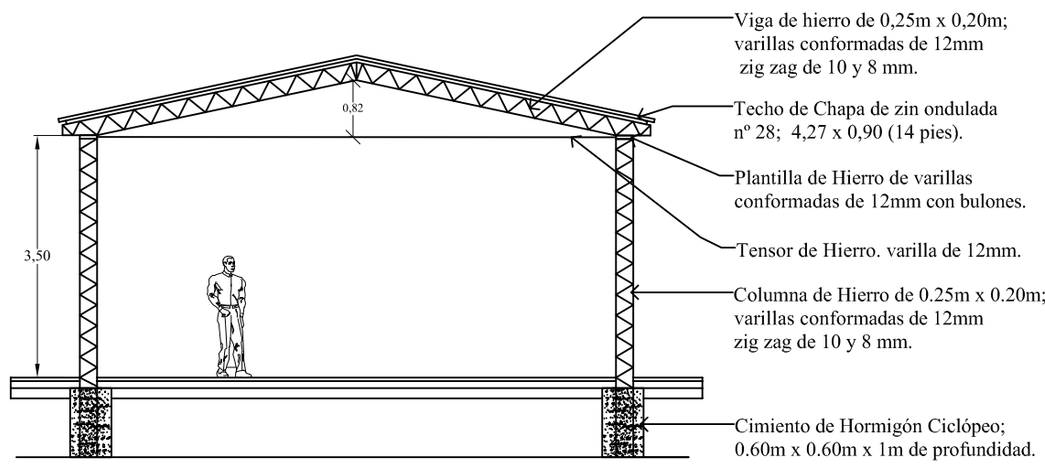

CORTE___1/100

PROYECTO: TINGLADO	PROPIETARIO: ESC. CARLOS A. LÓPEZ	UBICACIÓN: AVDA. GRAL. M. SAMANIEGO E/ CALLE LOS YERBALES Bº SAN BLAS - BELLA VISTA - ITAPÚA