PRODUCIDO POR UN PRODUCTO EDUCATIVO DE AUTODESK

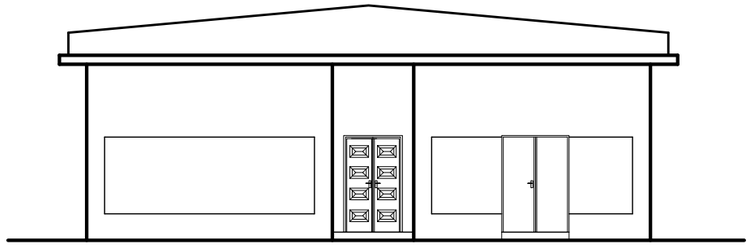

FACHADA PRINCIPAL

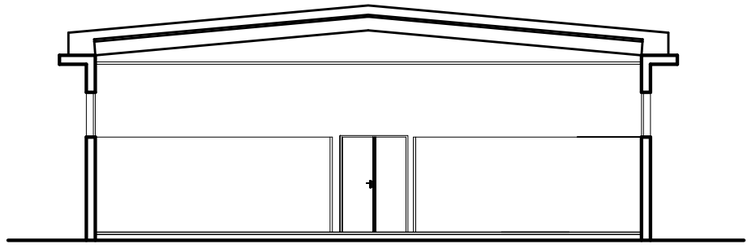

CORTE ESC 1/50

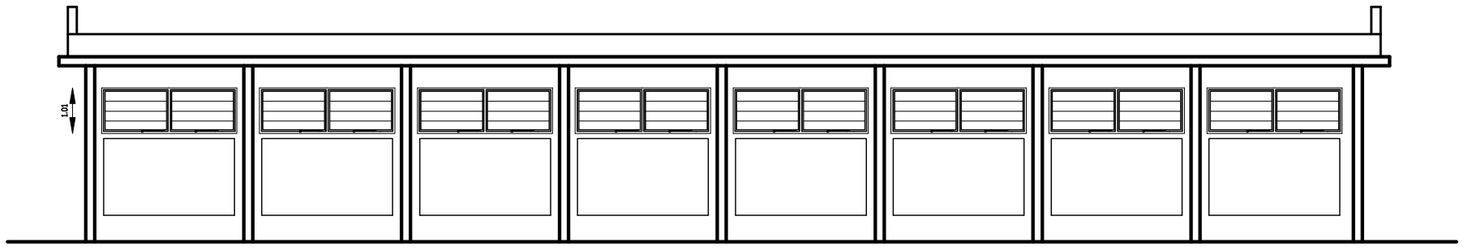

FACHADA LATERAL

PROYECTO:	BLOQUE MANTENIMIENTO
UBICACION:	SENACSA SEDE CENTRAL – DPTO. CENTRAL
PROPIETARIO:	SERVICIO NACIONAL DE CALIDAD Y SALUD ANIMAL
DOMICILIO:	CIENCIAS VETERINARIAS KM 10 1/5 – SAN LORENZO
PROFESIONAL:	DPTO. DE ARQUITECTURA OBRAS Y REFACCIONES
DIRECCION:	DE ADMINISTRACION Y FINANZAS
CTA.CTE.CTRAL.:	00048–27–0657–03/002
PROPIETARIO	PROFESIONAL

PRODUCIDO POR UN PRODUCTO EDUCATIVO DE AUTODESK

PRODUCIDO POR UN PRODUCTO EDUCATIVO DE AUTODESK

PRODUCIDO POR UN PRODUCTO EDUCATIVO DE AUTODESK