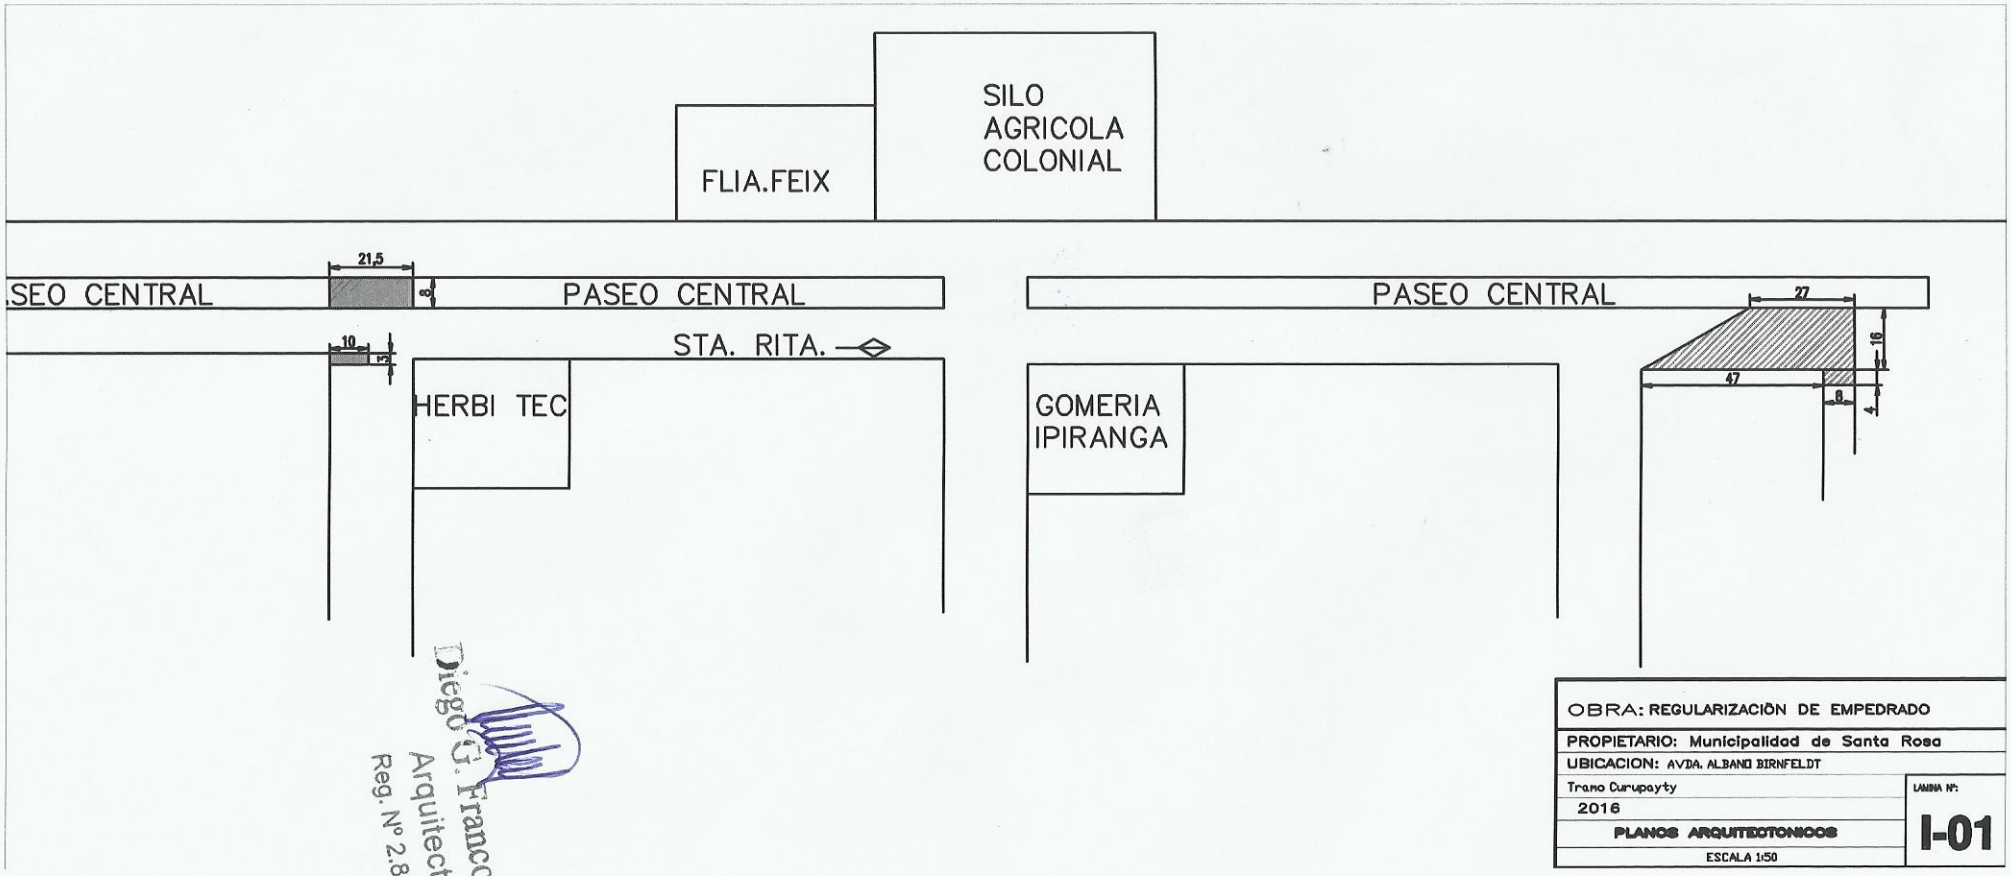

Diego G. Franco Vargas
Arquitecto
Reg. Nº 2.804

OBRA: REGULARIZACIÓN DE EMPEDRADO	
PROPIETARIO: Municipalidad de Santa Rosa	
UBICACION: AVDA. ALBANO BIRNFELDT	
Tramo Curupayty	LAMINA Nº:
2016	I-01
PLANOS ARQUITECTONICOS	
ESCALA 1:50	