Municipalidad de Lambaré
DEPARTAMENTO TECNICO
"El Cerro Lambaré, pertenece a los Lambareños"
Misión: "Ser un Municipio transparente y democrático; que respete los valores, las culturas y proteja el medio ambiente, que potencie el servicio solidario y la atención preferencial a la niñez, la juventud y la tercera edad"

COMPUTO MÉTRICO Y PRECIO REFERENCIAL

OBRA: CONSTRUCCION DE CUNETA LATERAL Y BADEN DE H°

UBICACIÓN: 1) ACUÑA DE FIGUEROA DESDE LA UNION HASTA LIMA, 2) HUMAITA DESDE AVDA. CACIQUE LAMBARE HASTA KURUPAYTY, 3) BOGOTA DESDE FULGENCIO YEGROS Y PASILLO, 4) FULGENCIO YEGROS E/ LIMA Y JUKYRY

Ítem	Descripción	U. de Medida	Cantidad	P. unitario	Total
1	CUNETA LATERAL	ML	710	109.000	77.390.000
2	BADEN 2 MTS DE ANCHO	ML	80	540.000	43.200.000
3	REPOSICION DE CORDON	ML	80	50.000	4.000.000
4	BADEN 50CM DE ANCHO	ML	120	109.000	13.080.000
5	LIMPIEZA Y RETIRO DE MATERIALES	M2	1.450	2.500	3.625.000
	TOTAL				**141.295.000**

DIRECCIÓN DE OBRAS Y MANTENIMIENTOS • DPTO. TÉCNICO •

DPTO. TECNICO
ESTEBAN RODRIGUEZ

Rosa Agustín González Dans
Intendente
Municipalidad de Lambaré

PLANTA DE LOCALIZACION

PROYECTO DE CONSTRUCCION DE CUNETA LATERAL Y BADEN DE H°

UBICACIÓN:

FRANCISCO ACUÑA DE FIGUEROA DESDE LA UNION HASTA LIMA

DIRECCIÓN DE OBRAS Y MANTENIMIENTO
DPTO. TÉCNICO

Esteban Rodríguez Alderete
Dpto. Técnico

MUNCIPALIDAD DE LAMBARE-GOBIERNO MUNICIPAL
INTENDENCIA MUNICIPAL: Rosa Agustín González Dans.
PROYECTO: Francisco Acuña de Figueroa desde la Unión Hasta Lima
DIRECCION DE OBRAS Y MANTENIMIENTO
ARQ. JOSE RUIZ ACOSTA **Fecha de Elaboración**: 04/10/2023

PLANTA DE LOCALIZACION

PROYECTO DE CONSTRUCCION DE CUNETA LATERAL Y BADEN DE H°

UBICACIÓN:
FULGENCIO YEGROS DESDE YUKYRY HASTA LIMA

DIRECCIÓN DE OBRAS Y MANTENIMIENTOS
DPTO. TÉCNICO

Esteban Rodríguez Alderete
Dpto. Técnico

MUNCIPALIDAD DE LAMBARE-GOBIERNO MUNICIPAL
INTENDENCIA MUNICIPAL: Rosa Agustín González Dans.
PROYECTO: Fulgencio Yegros desde Yukyry hasta Lima

DIRECCION DE OBRAS Y MANTENIMIENTO
ARQ. JOSE RUIZ ACOSTA **Fecha de Elaboración**: 04/10/2023

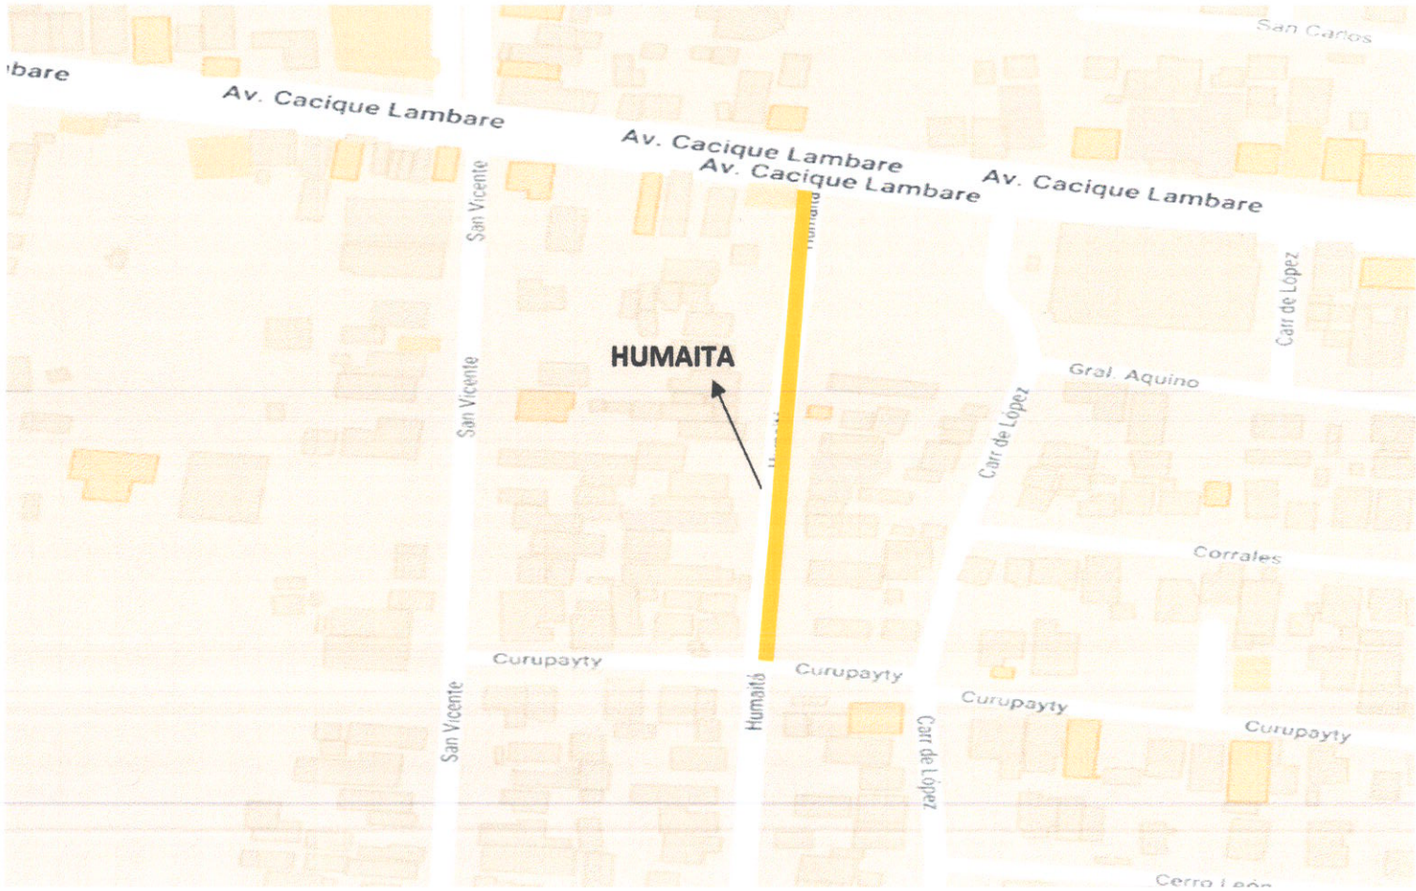

PLANTA DE LOCALIZACION

PROYECTO DE CONSTRUCCION DE CUNETA LATERAL Y BADEN DE H°

UBICACIÓN:
HUMAITA DESDE AVDA. CACIQUE LAMBARE HASTA KURUPAYTY

MUNCIPALIDAD DE LAMBARE-GOBIERNO MUNICIPAL
INTENDENCIA MUNICIPAL: Rosa Agustín González Dans.
PROYECTO: Humaitá desde Avda. Cacique Lambaré hasta Kurupayty
DIRECCION DE OBRAS Y MANTENIMIENTO
ARQ. JOSE RUIZ ACOSTA **Fecha de Elaboración**: 04/10/2023

DIRECCIÓN DE OBRAS Y MANTENIMIENTO
DPTO. TÉCNICO
Esteban Rodríguez Alderete
Dpto. Técnico

DETALLE CUNETA LATERAL DE H° RIGIDO

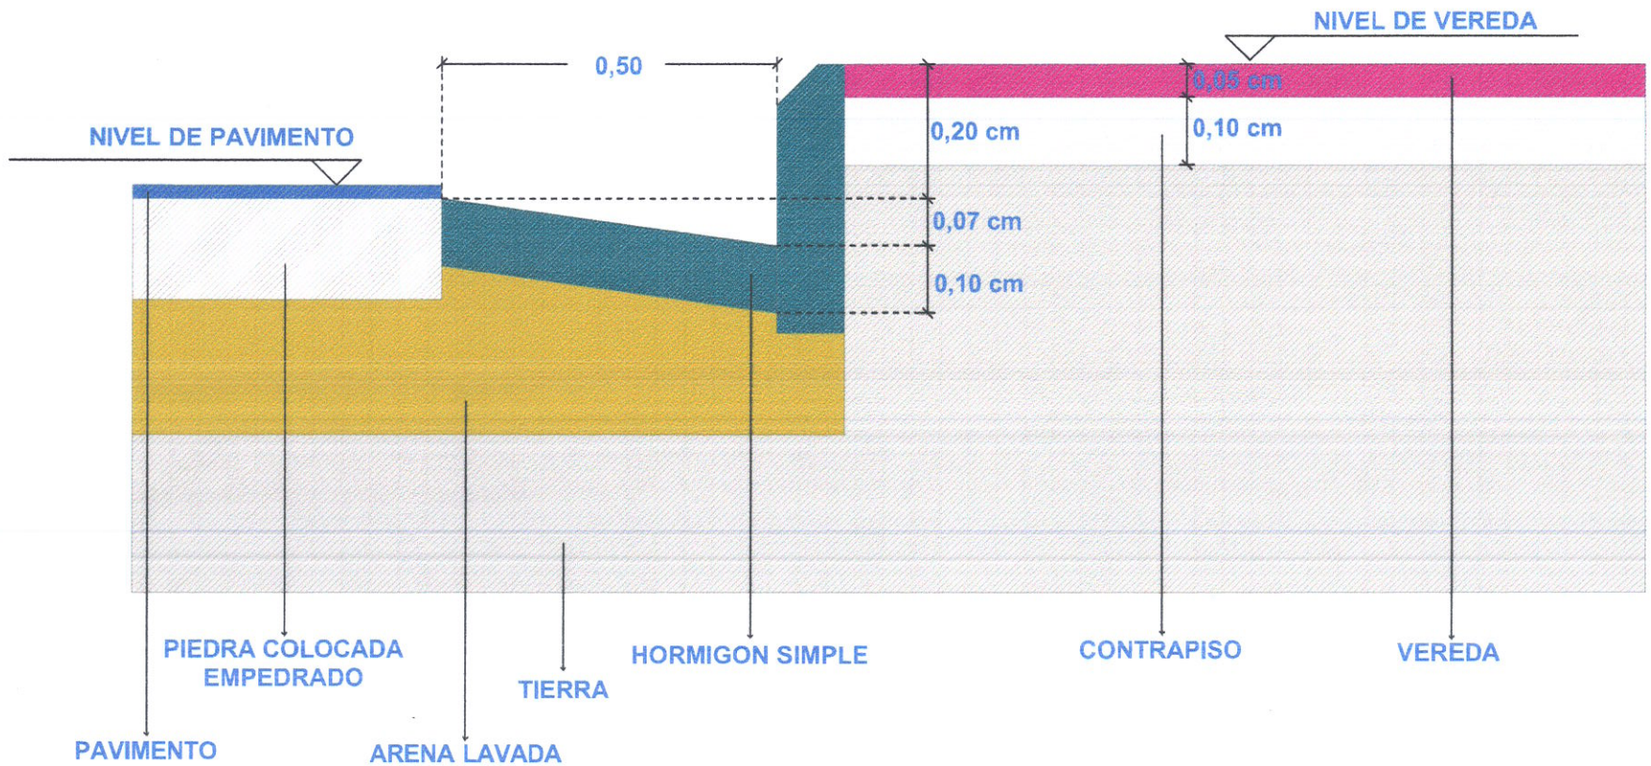

DIRECCIÓN DE OBRAS Y MANTENIMIENTO • DPTO. TÉCNICO •

Esteban Rodriguez Alderete
Dpto. Técnico

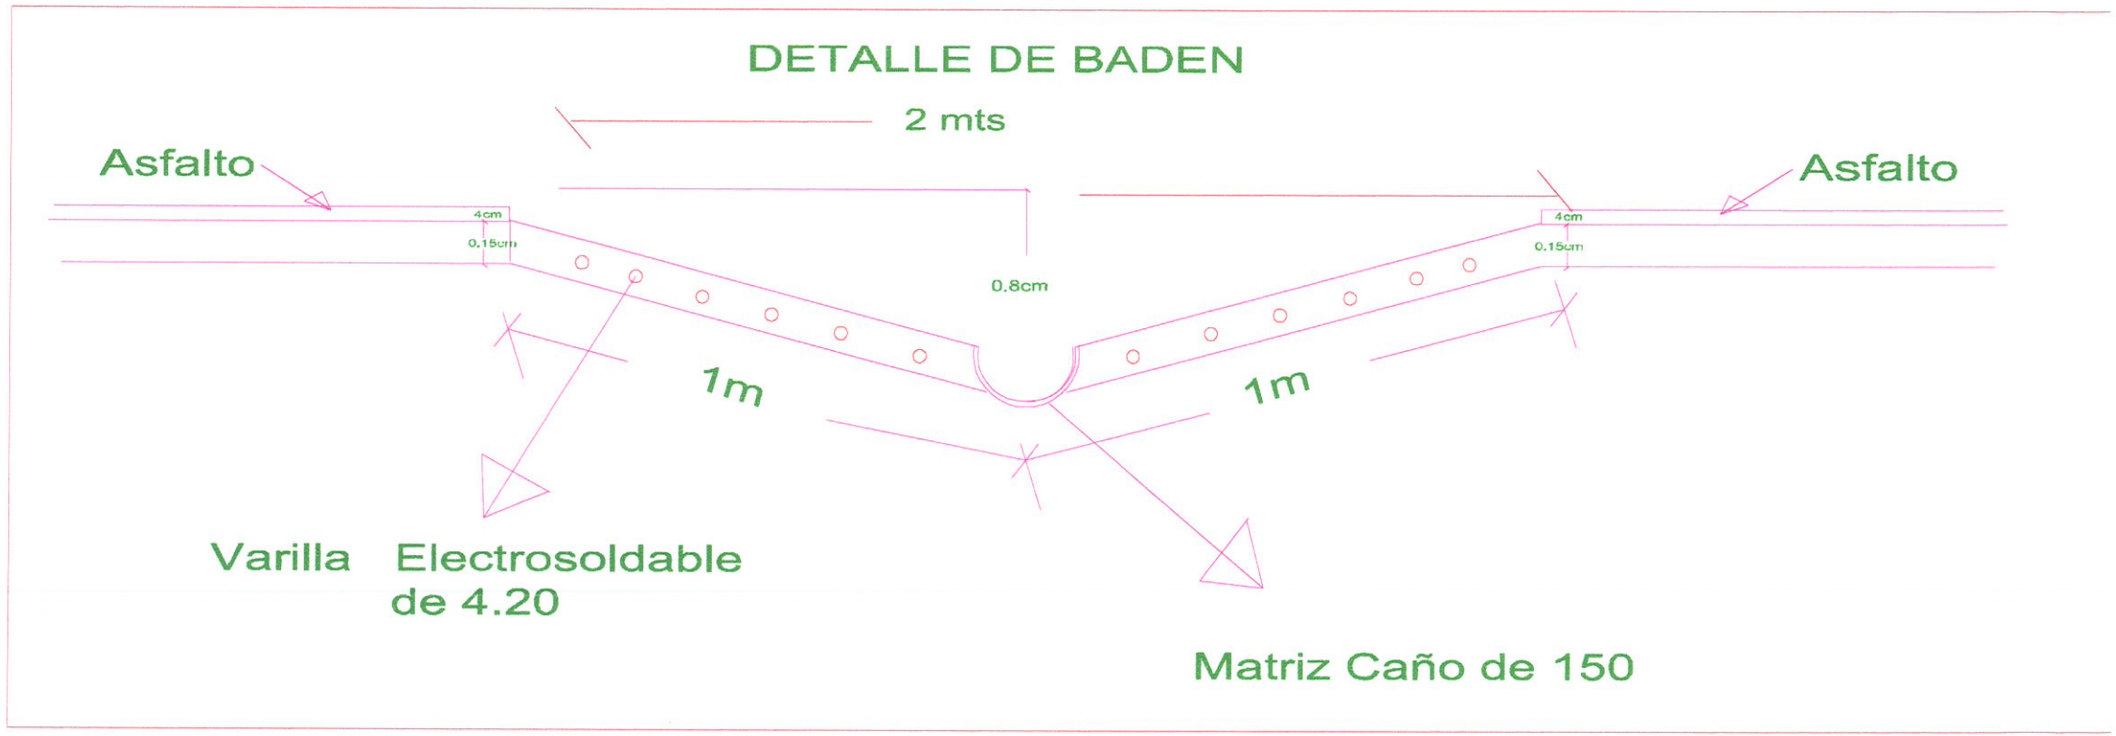

DIRECCIÓN DE OBRAS Y MANTENIMIENTO
DPTO. TÉCNICO

Esteban Rodriguez Aldereti
Dpto. Técnico

C:\Users\jorge\Desktop\VILLA RICA\CULEADA.dwg, 26/06/2023 7:53:00, DWG To PDF.pc3