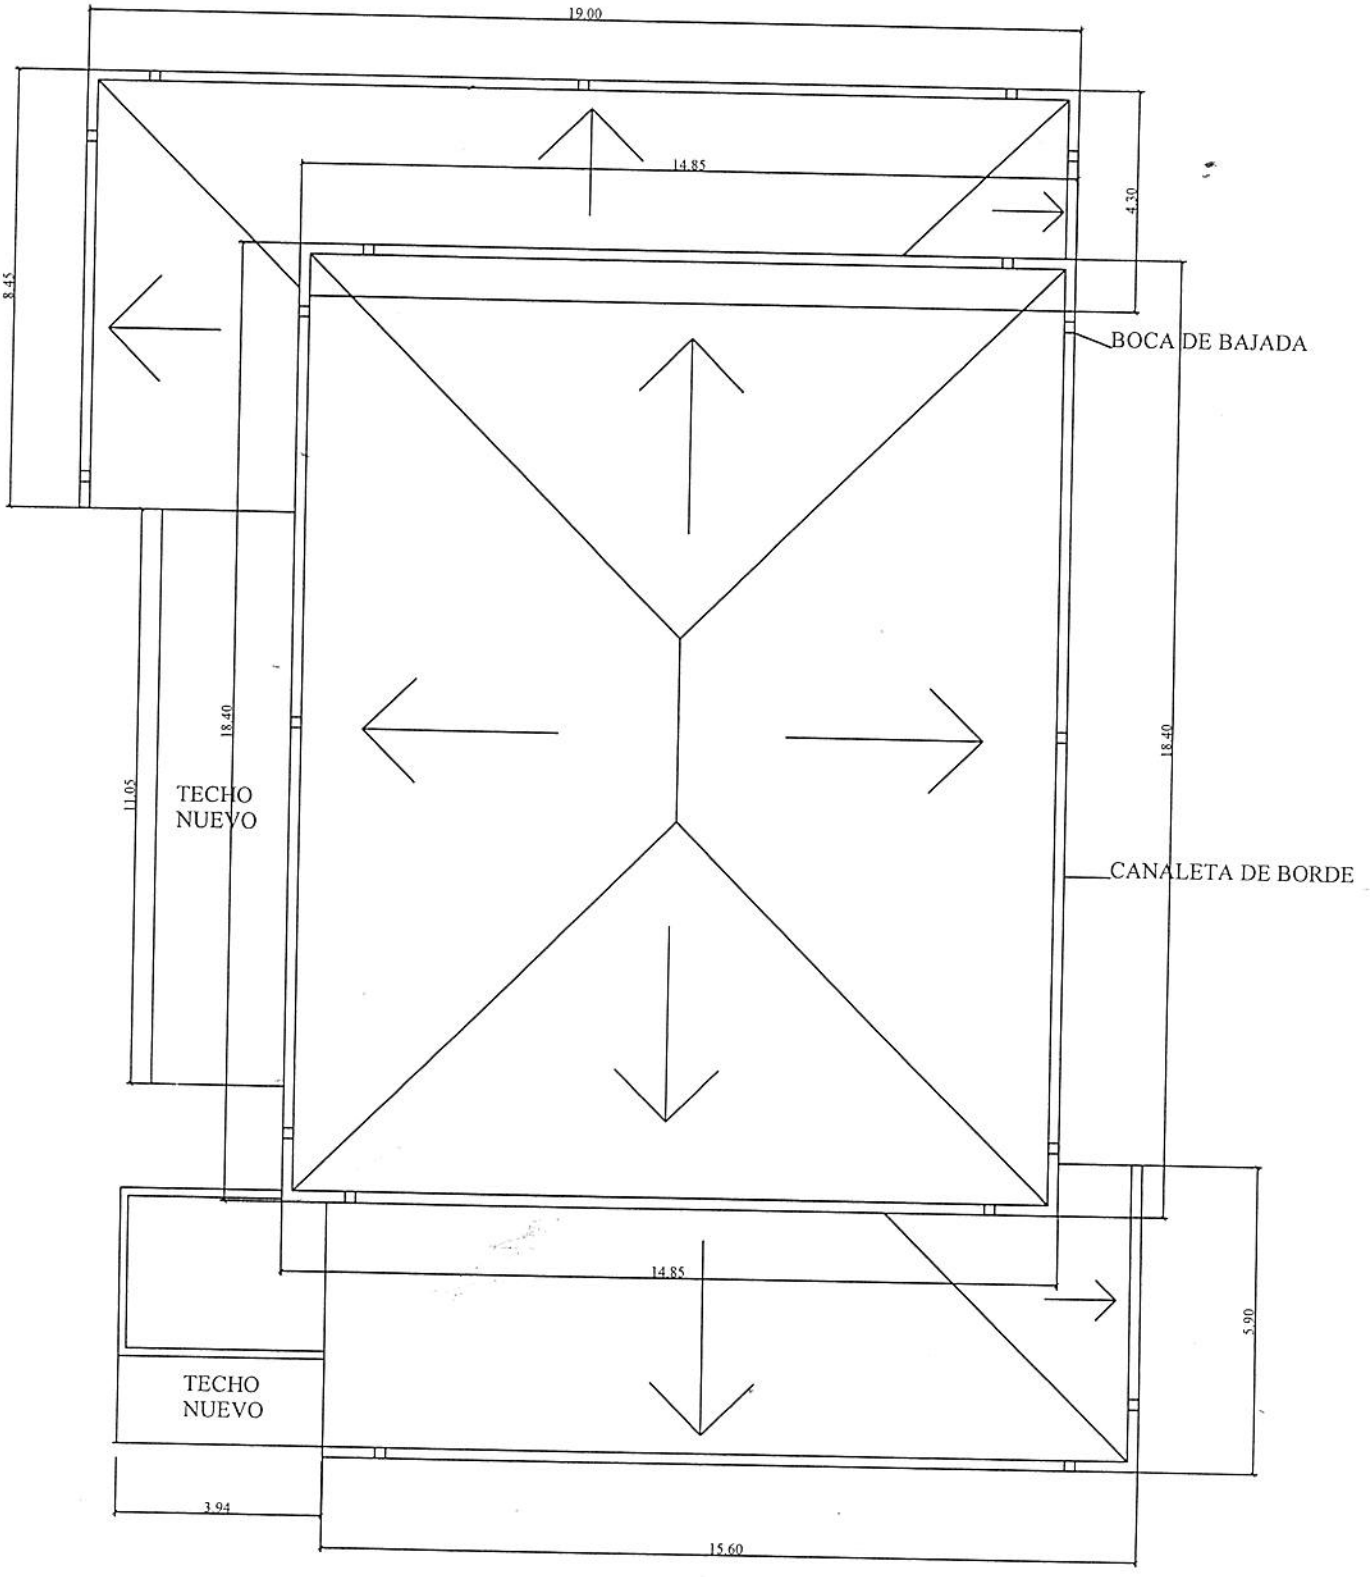

PLANTA DE TECHO AUDITORIO