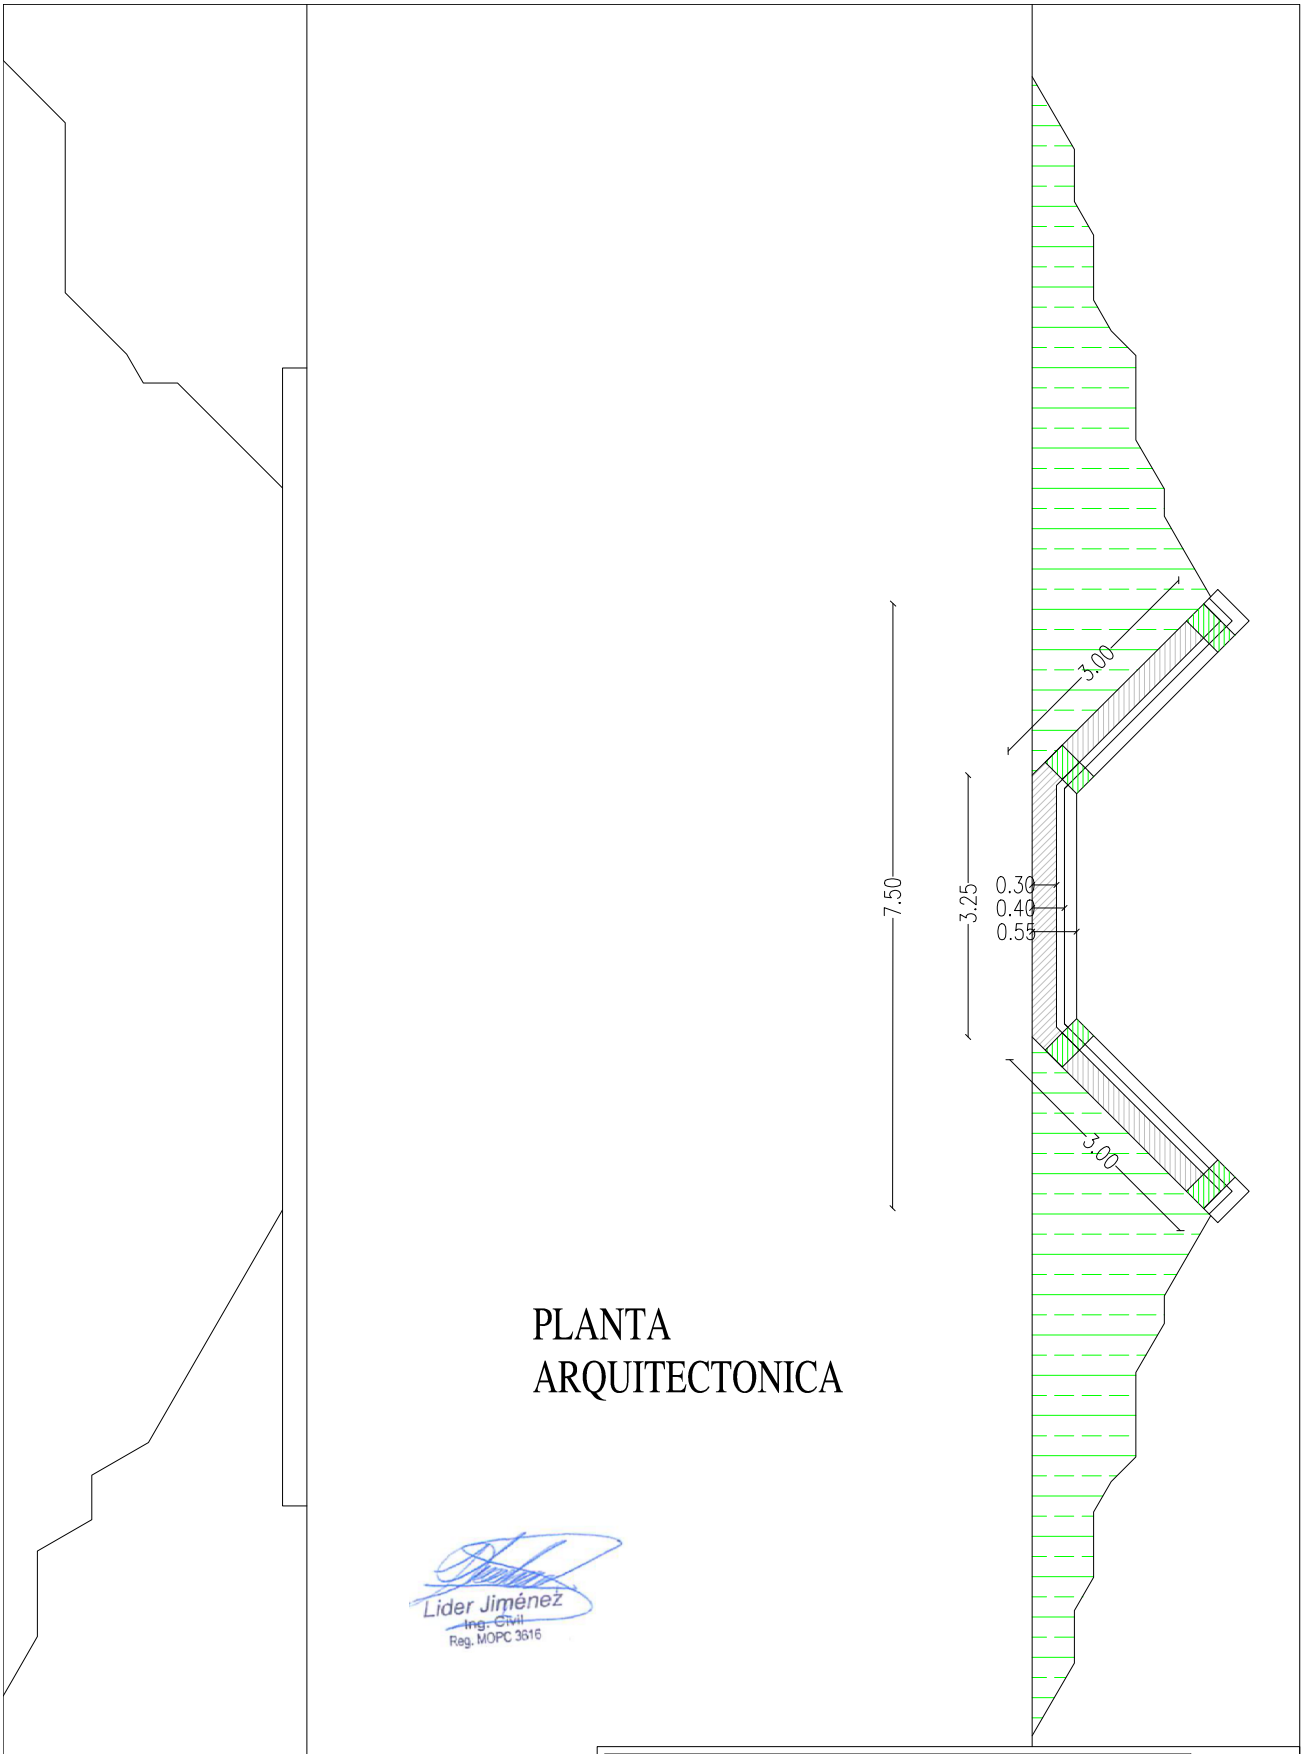

PLANTA ARQUITECTONICA

Lider Jiménez
Ing. Civil
Reg. MOPC 3616

MUNICIPALIDAD DE YGUAZU		
OBRAS		
DIVISION: **PROYECTO Y FISCALIZACIÓN**		PLANO Nº
ESCALA **1:100**	PLANO CONSTRUCCION DE ALETA DE PROTECCION	01
AÑO:2023		

DETALLE DE MURO DE P.B.C.

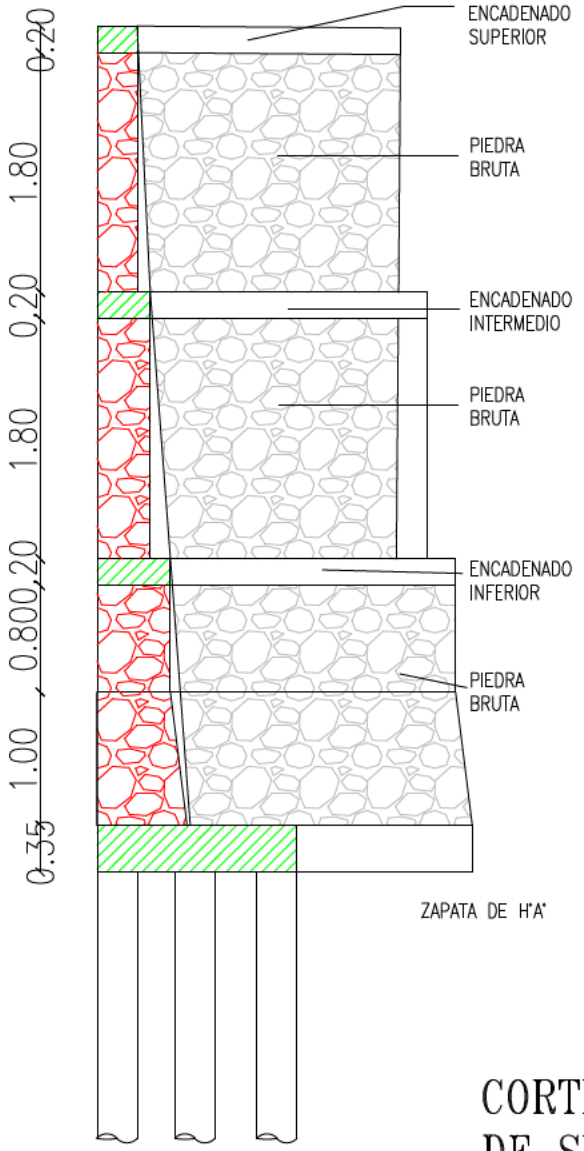

DETALLE COLUMNA Y VIGA

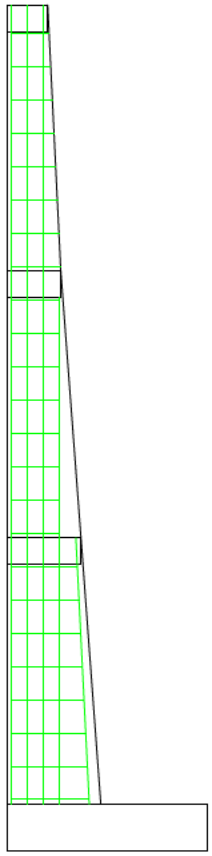

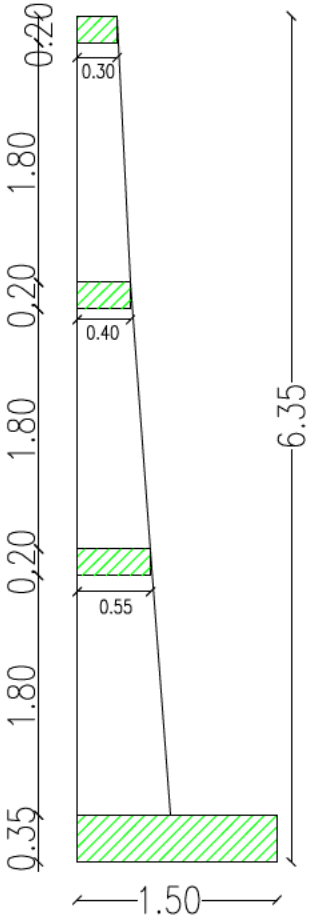

SECCION DE VIGA

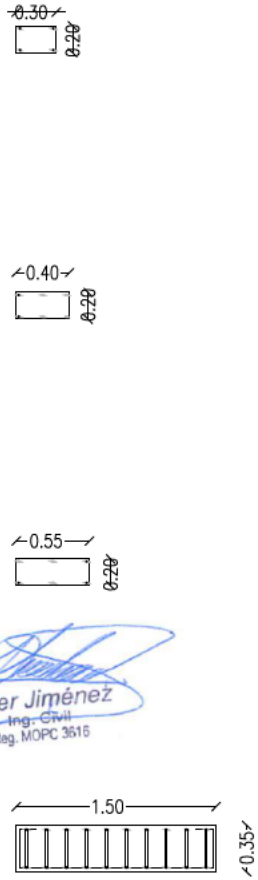

Lider Jiménez
Ing. Civil
Reg. MOPC 3616

CORTE Y DETALLE DE SECCION

MUNICIPALIDAD DE YGUAZU		
OBRAS		
DIVISION: **PROYECTO Y FISCALIZACIÓN**		PLANO Nº 02
ESCALA **1:100**	PLANO CONSTRUCCION DE ALETA DE PROTECCION	
AÑO 2023		

PLANTA DE FUNDACION

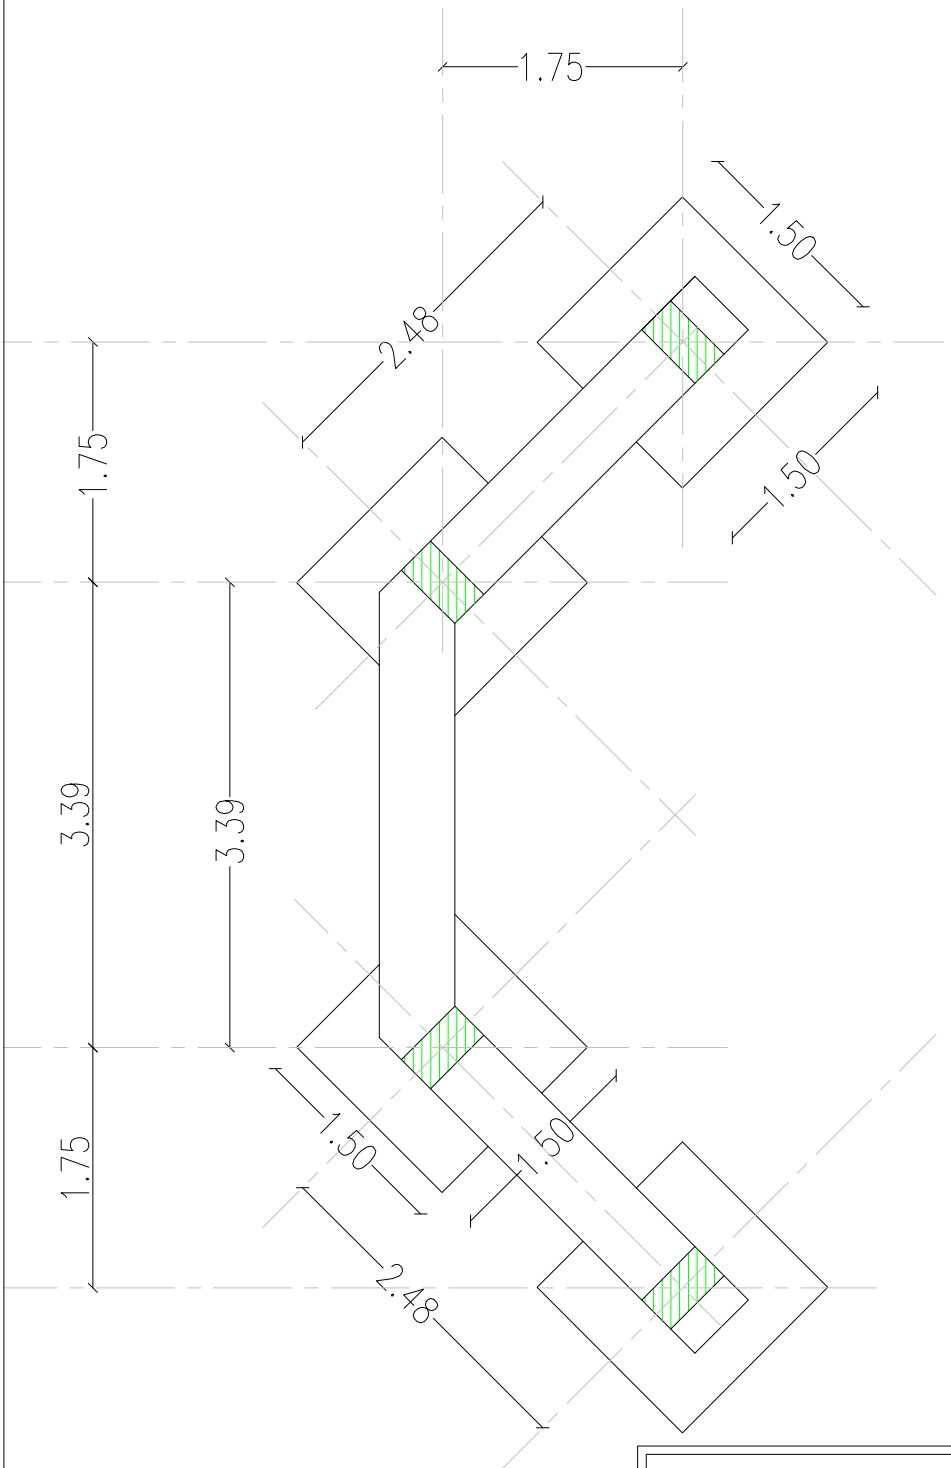

Lider Jiménez
Ing. Civil
Reg. MOPC 3616

PLANTA DE FUNDACION

MUNICIPALIDAD DE YGUAZU		
OBRAS		
DIVISION: **PROYECTO Y FISCALIZACIÓN**		PLANO Nº 03
ESCALA **1:100**	PLANO CONSTRUCCION DE ALETA DE PROTECCION	
AÑO 2023		

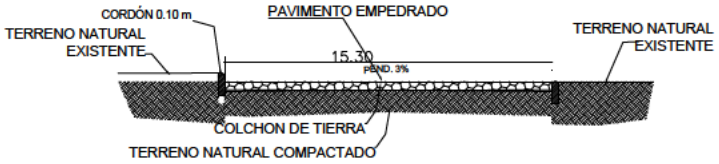

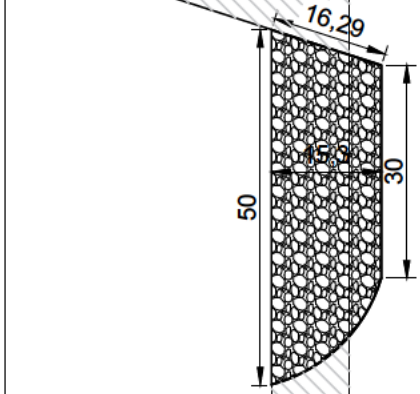

Surtidor

Lider Jiménez
Ing. Civil
Reg. MOPC 3616

EMPEDRADO EXISTENTE

PAVIMENTO A EMPEDRAR

MUNICIPALIDAD DE YGUAZÚ		
DEPARTAMENTO: **DE OBRAS**		
DIVISION: **PROYECTO Y FISCALIZACIÓN**		
PLANO Sin Esc.	OBRA **CONSTRUCCIÓN DE PAVIMENTO TIPO EMPEDRADO - km 41 FRENTE DEL SURTIDOR PUMA- TRAMO I**	PLANO Nº 01
AÑO **2023**		

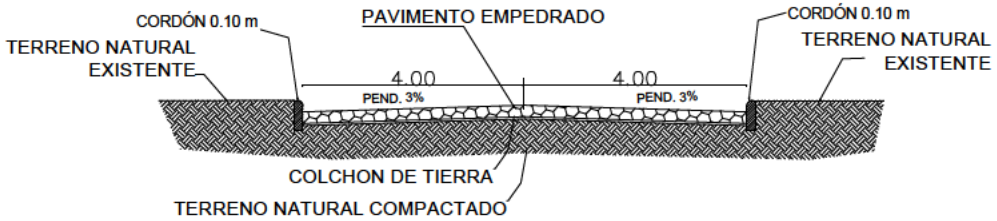

CORTE

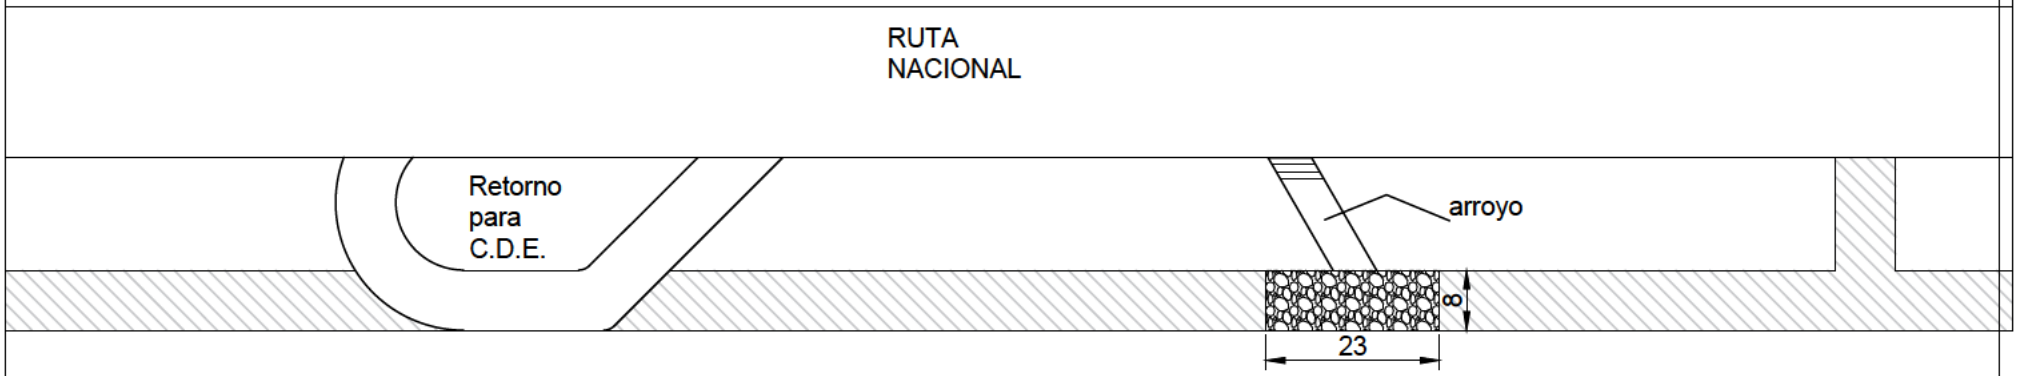

Lider Jiménez
Ing. Civil
Reg. MOPC 3515

EMPEDRADO EXISTENTE

PAVIMENTO A EMPEDRAR

MUNICIPALIDAD DE YGUAZÚ

DEPARTAMENTO: **DE OBRAS**

DIVISION: **PROYECTO Y FISCALIZACIÓN**

PLANO Sin Esc.

AÑO **2023**

OBRA

CONSTRUCCIÓN DE PAVIMENTO TIPO EMPEDRADO - km 41 PASANDO RETORNO A CDE.- TRAMO 2

PLANO Nº

01