AVDA. COSTANERA

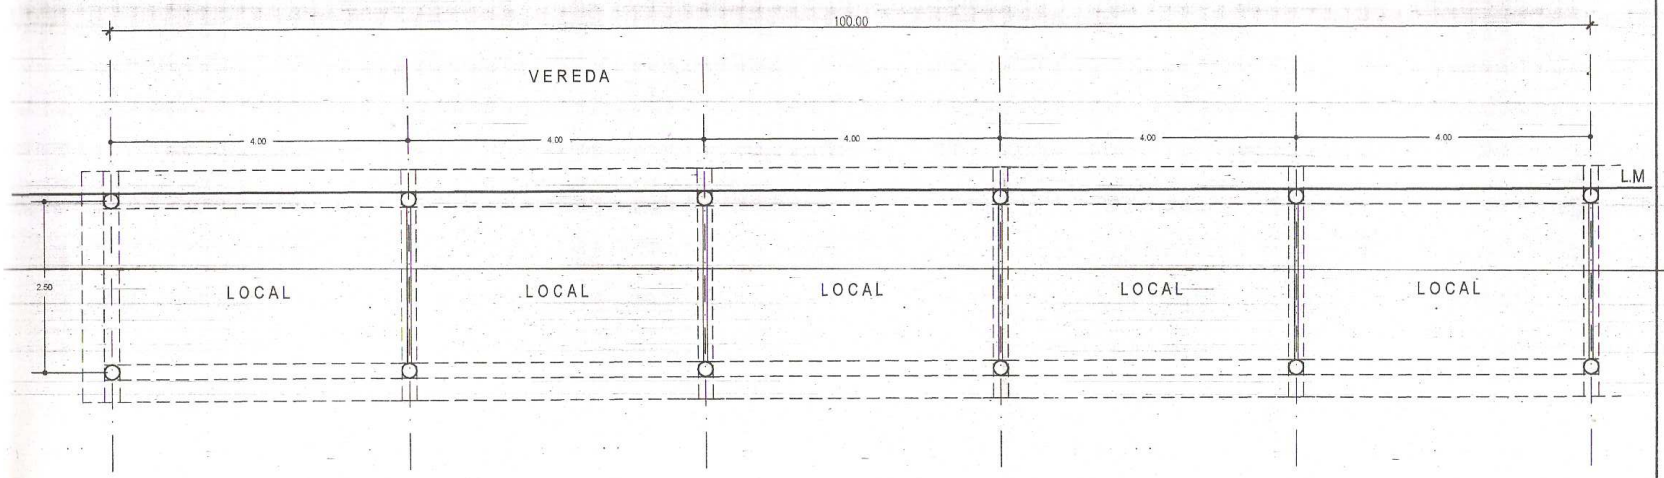

PLANTA
ESCALA: 1/---

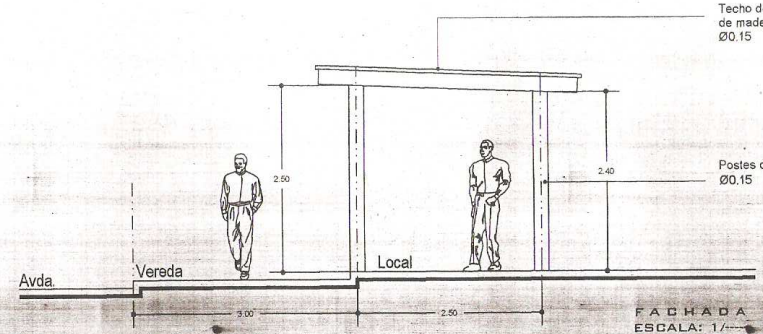

FACHADA LATERAL
ESCALA: 1/---

Arq. Fernando Ghiglione
Director Planificación

MUNICIPALIDAD DE ENCARNACION
DPTO. DE PLANIFICACION