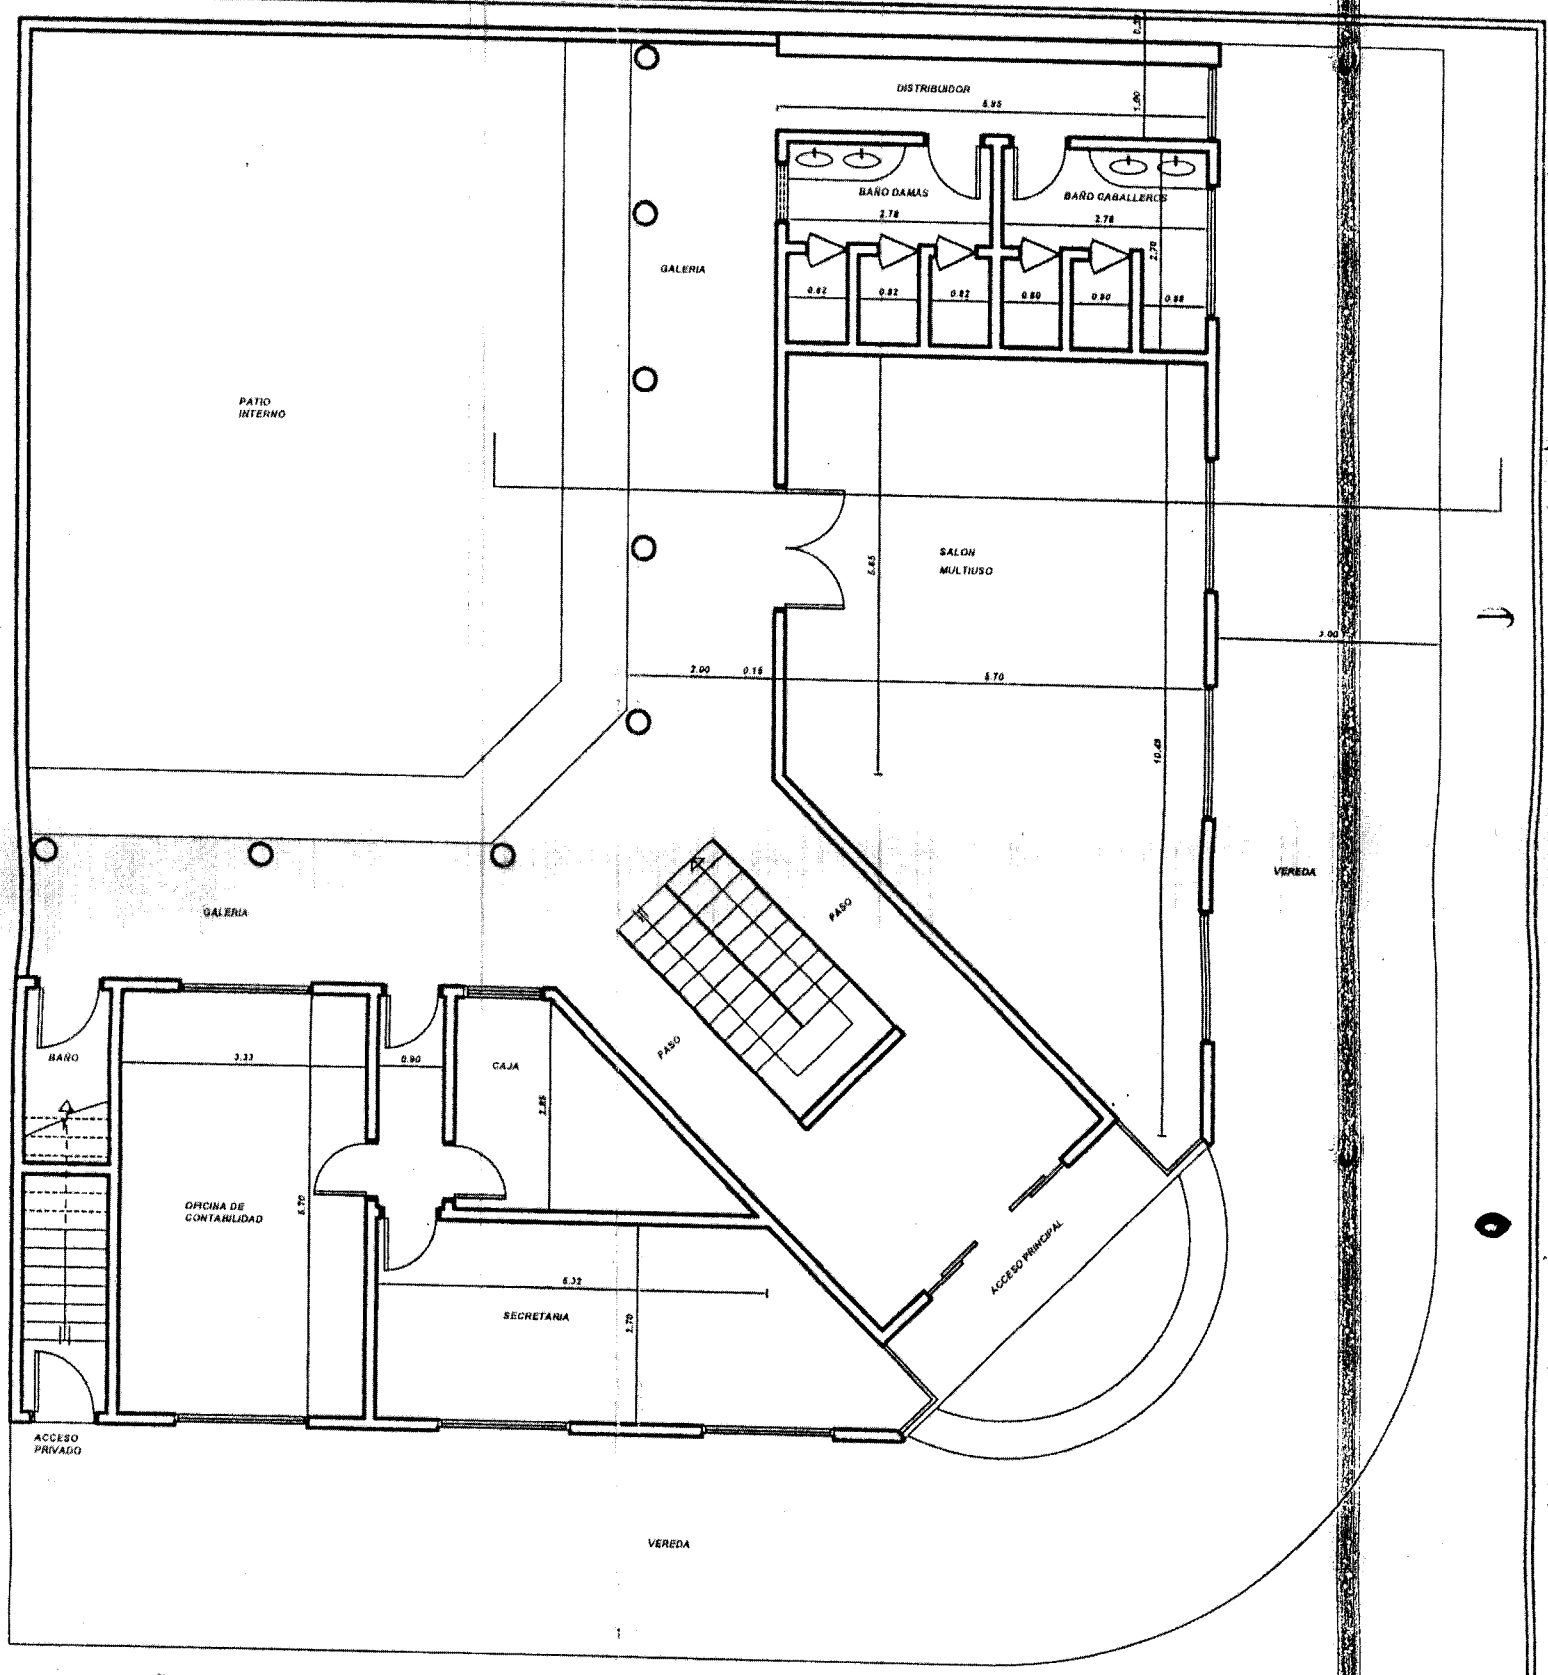

PLANTA BAJA ACOTADA

PROYECTO SEDE MUNICIPAL
LOCALIDAD: VILLALDIN
DEPARTAMENTO: ÑEEMBUCU - PARAGUAY.
UBICACION: CALLE VIVIANO RAMIREZ Y 26 DE ABRIL