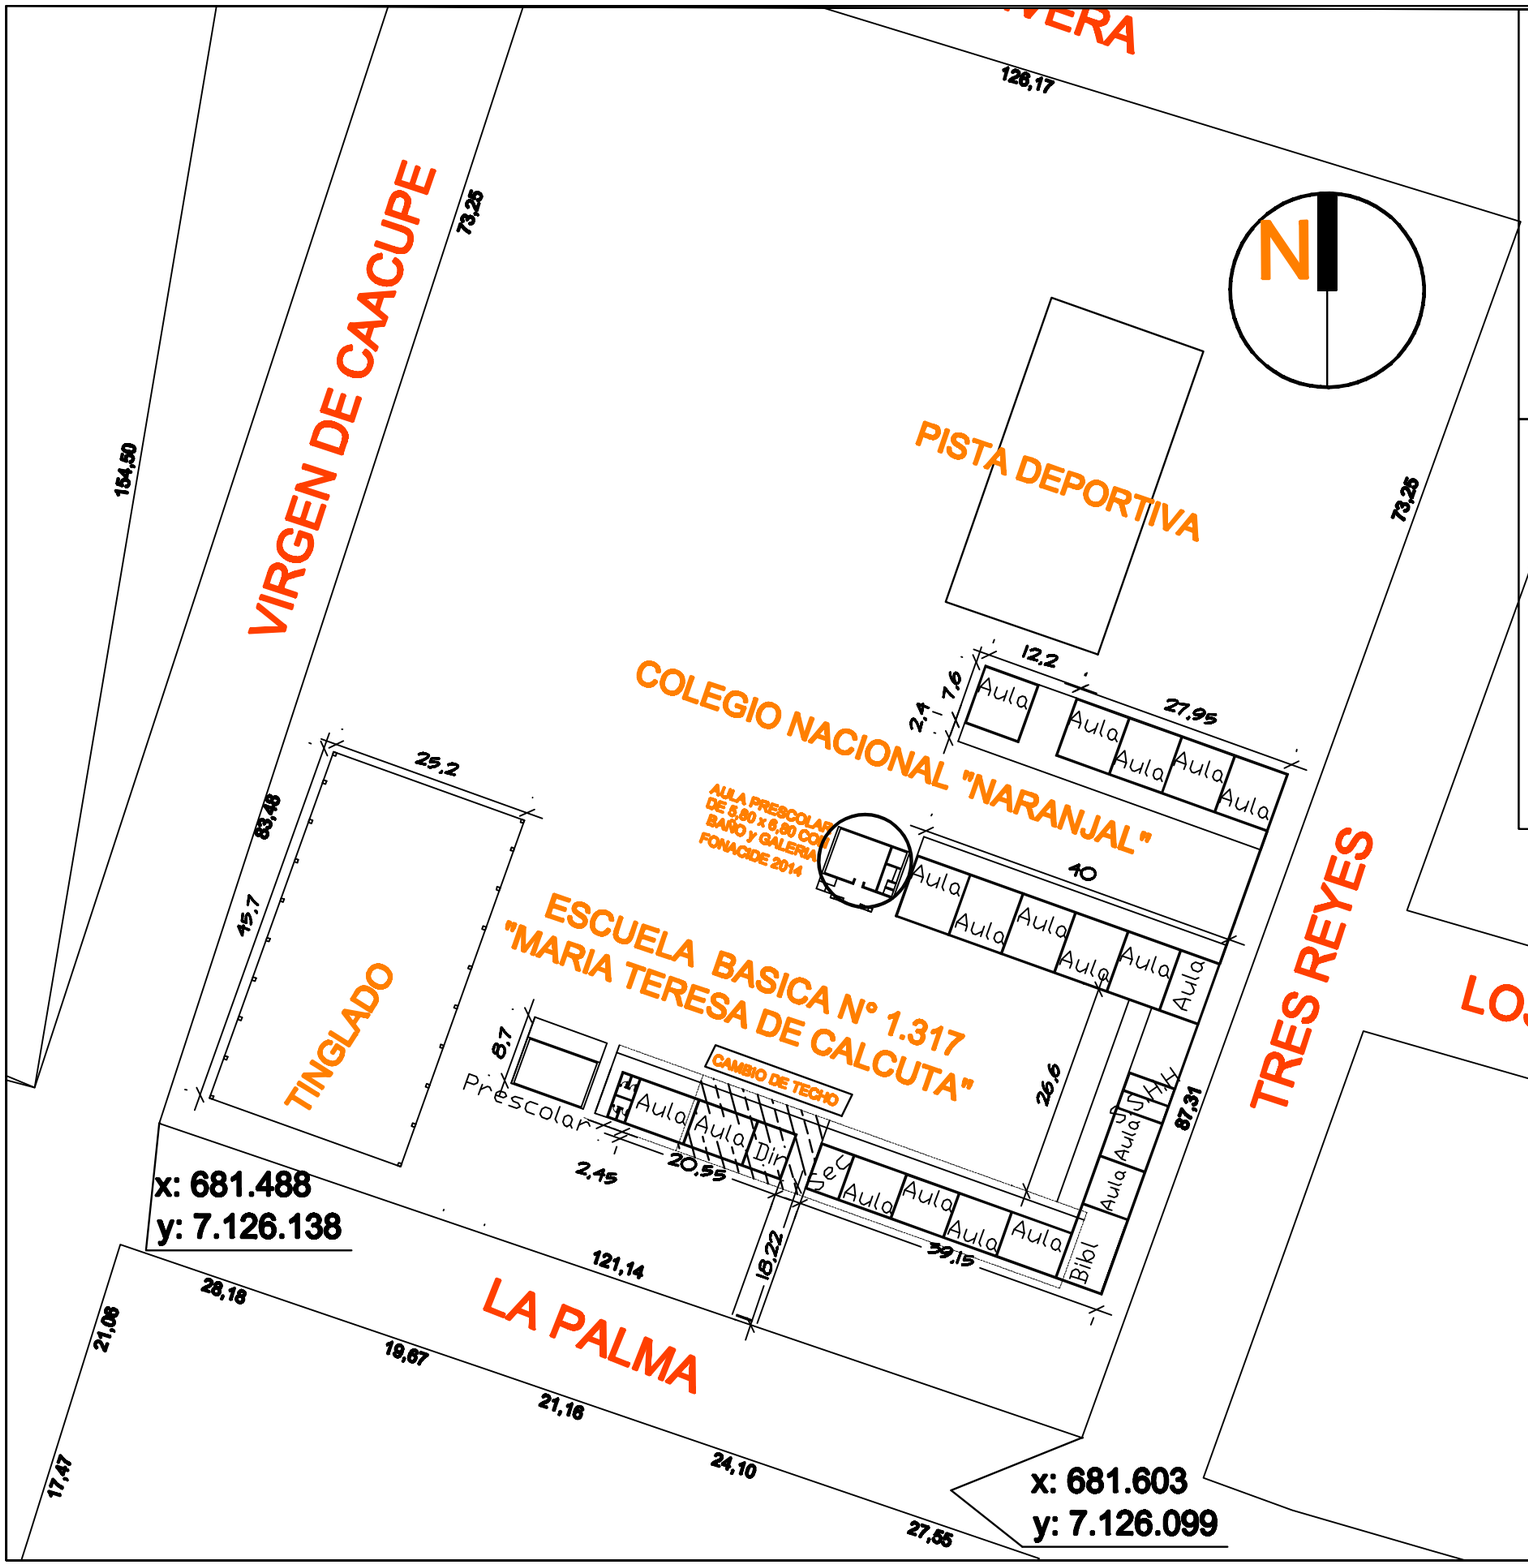

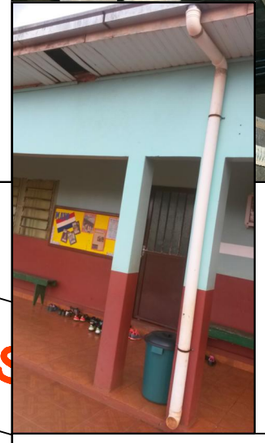

MUNICIPALIDAD DE NARANJAL

CONTRATACION DIRECTA N° .....

CONTRATO DE ELABORACION DE PROYECTOS DE INVERSION

OBRA: REPARACION DE TECHO

UBICACION: Escuela Básica N°1317 "Madre Teresa de Calcuta"

PROYECTO:	ING. CESAR CRISTALDO		
DIBUJANTE	ING. CESAR CRISTALDO		
FECHA	: AGO / 2.015	ESCALA	S/E

DIBUJANTE

PROYECTISTA

V° B°