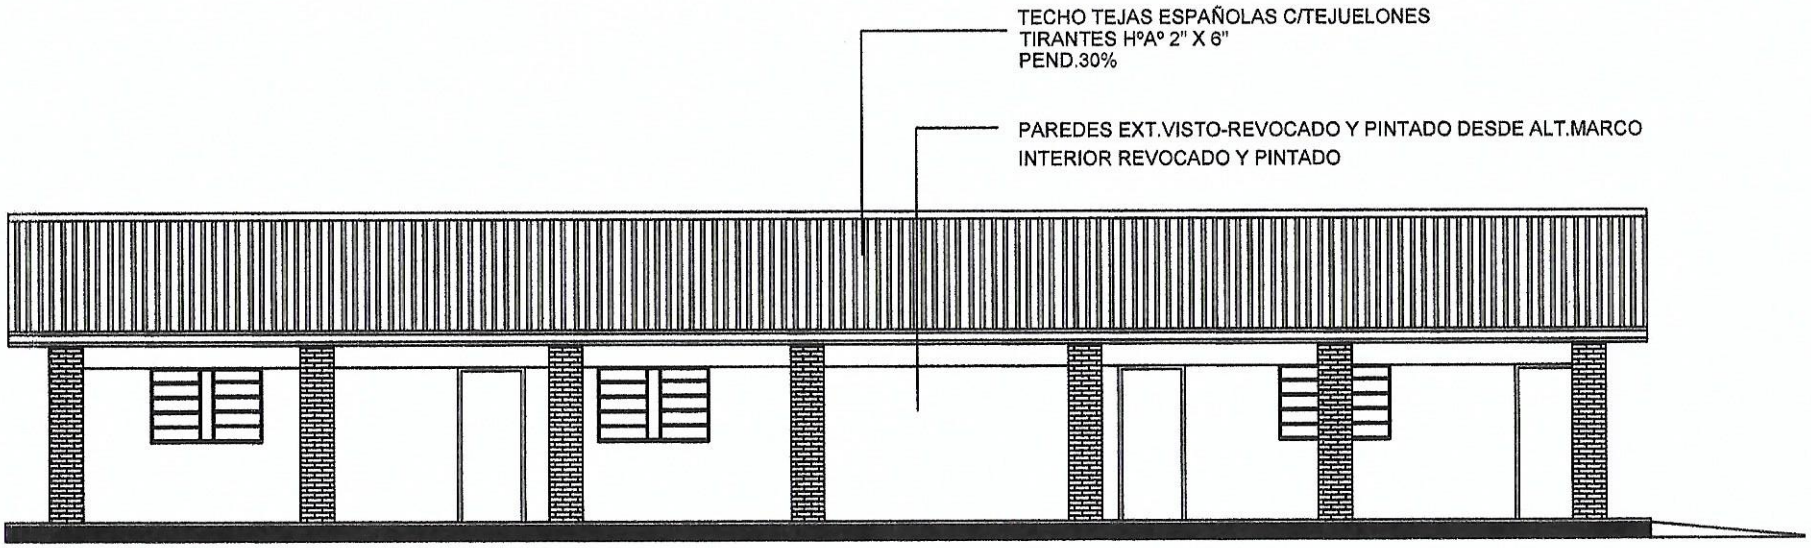

OBS.LAS MEDIDAS DE L AS ESTRUCTURAS DE HºAº SON PREDIMENSIONADAS. EL CONTRATISTA DEBERA PRESENTAR LOS CALCULOS FIRMADOS POR UN ING.CALCULISTA ANTES DE LA CONSTRUCCION DE LOS MISMOS.

ESC.BAS.4479 GRAL.BRIG.RAIMUNDO ROLON- PASO TUNA-LIMA
REFACCION PABELLON 3 AULAS