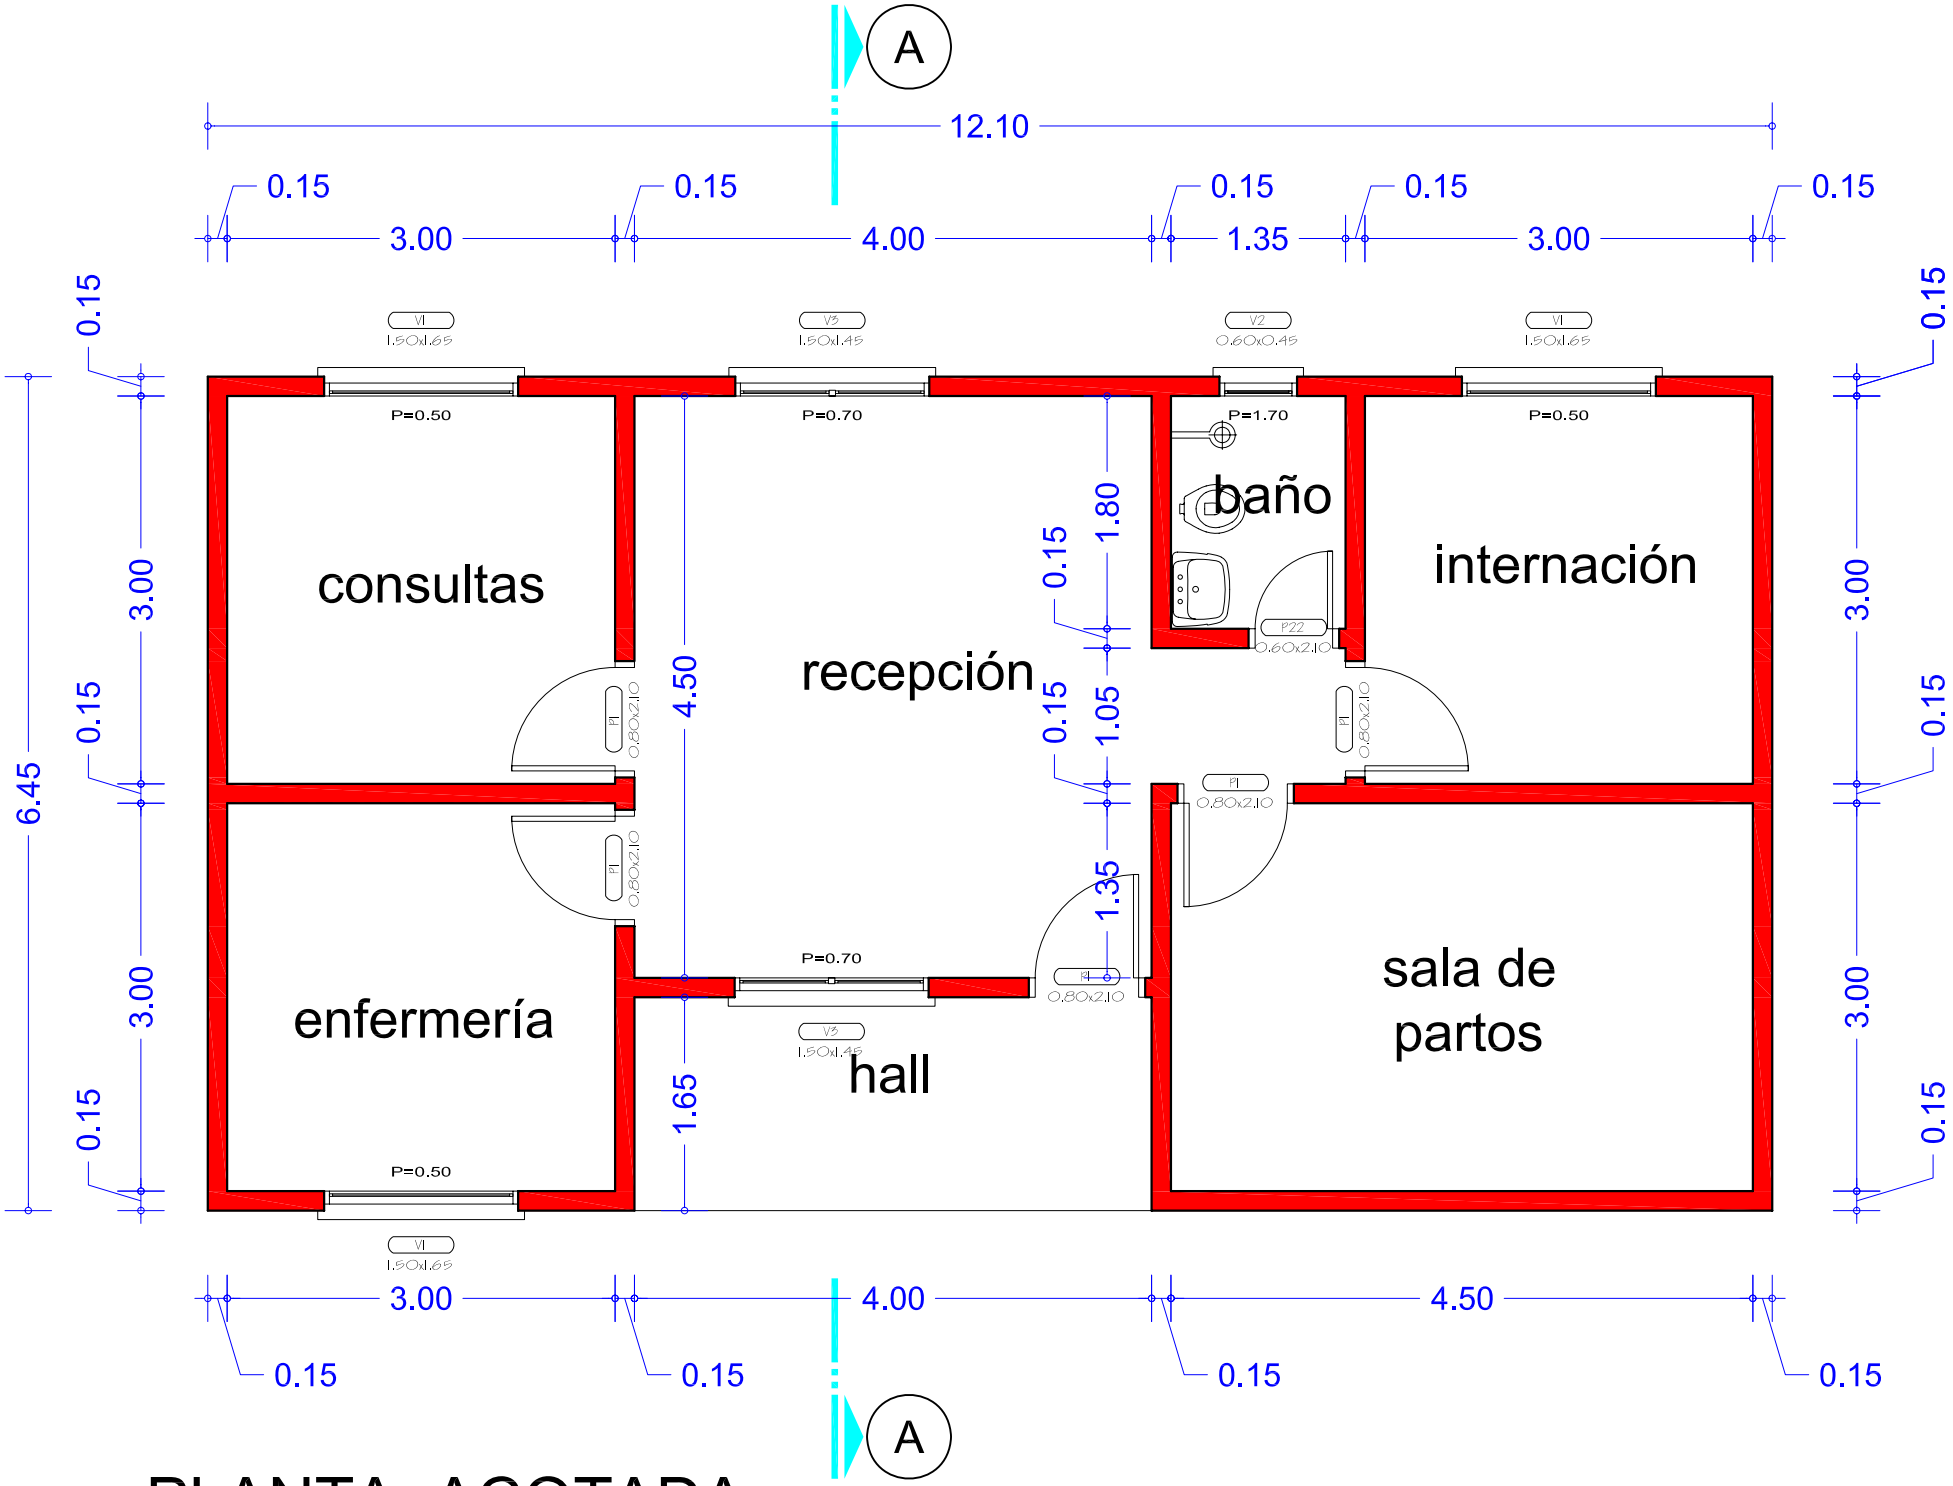

PLANTA ACOTADA

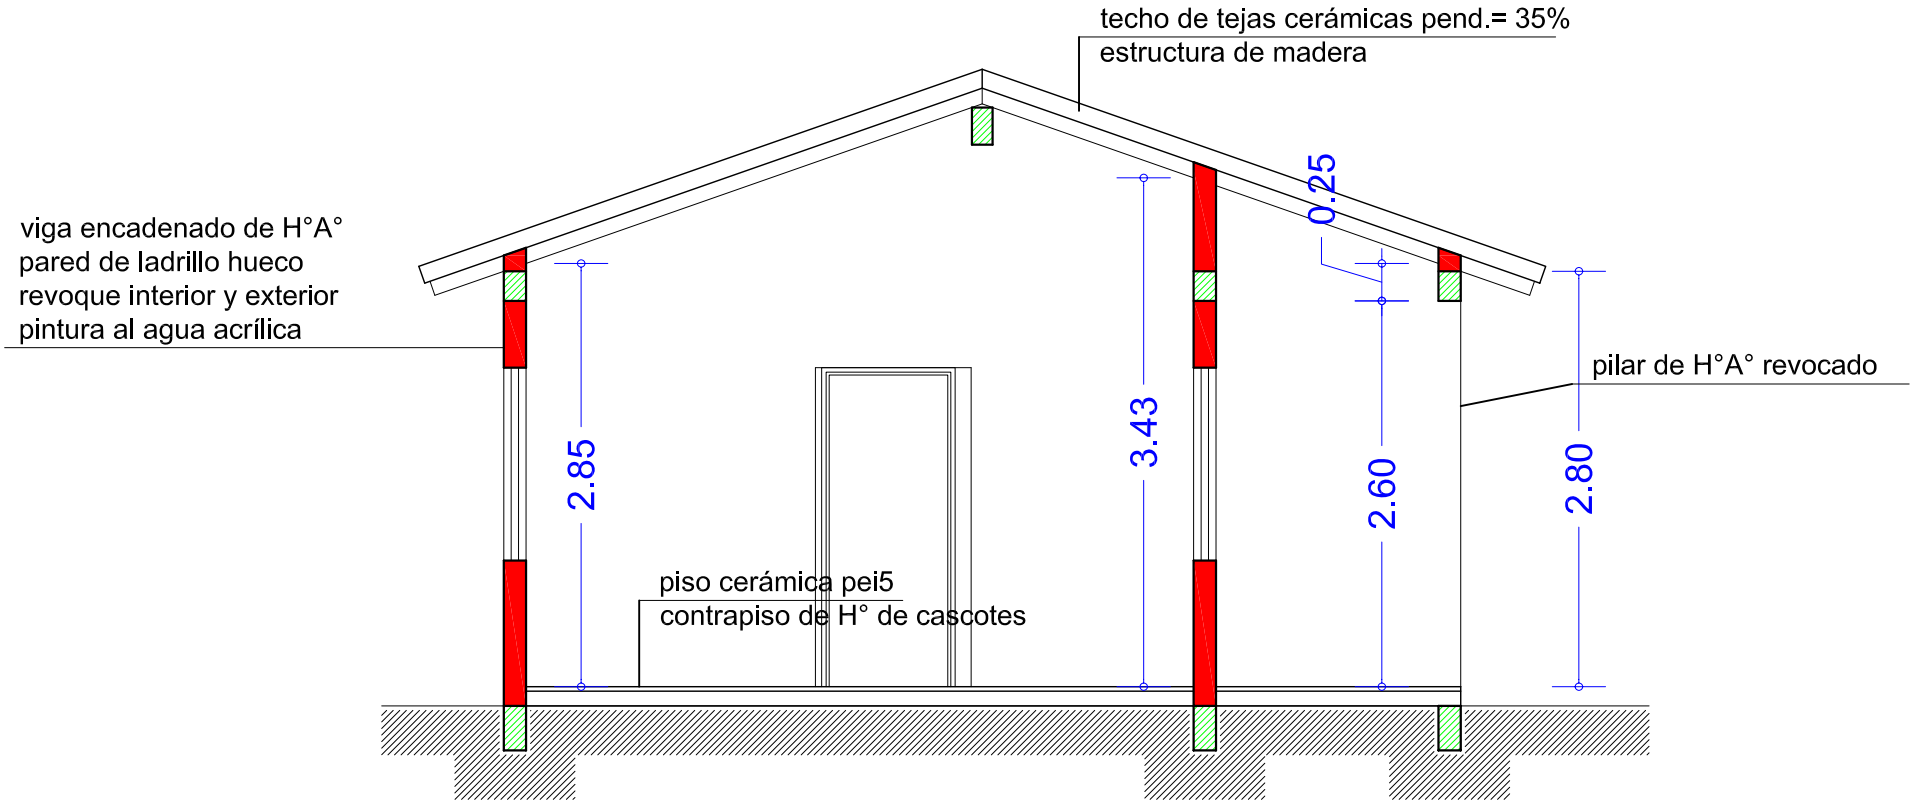
techo de tejas cerámicas pend.= 35%
estructura de madera
viga encadenado de H°A°
pared de ladrillo hueco
revoque interior y exterior
pintura al agua acrílica
0.25
2.85
3.43
2.60
2.80
pilar de H°A° revocado
piso cerámica pei5
contrapiso de H° de cascotes

CORTE AA

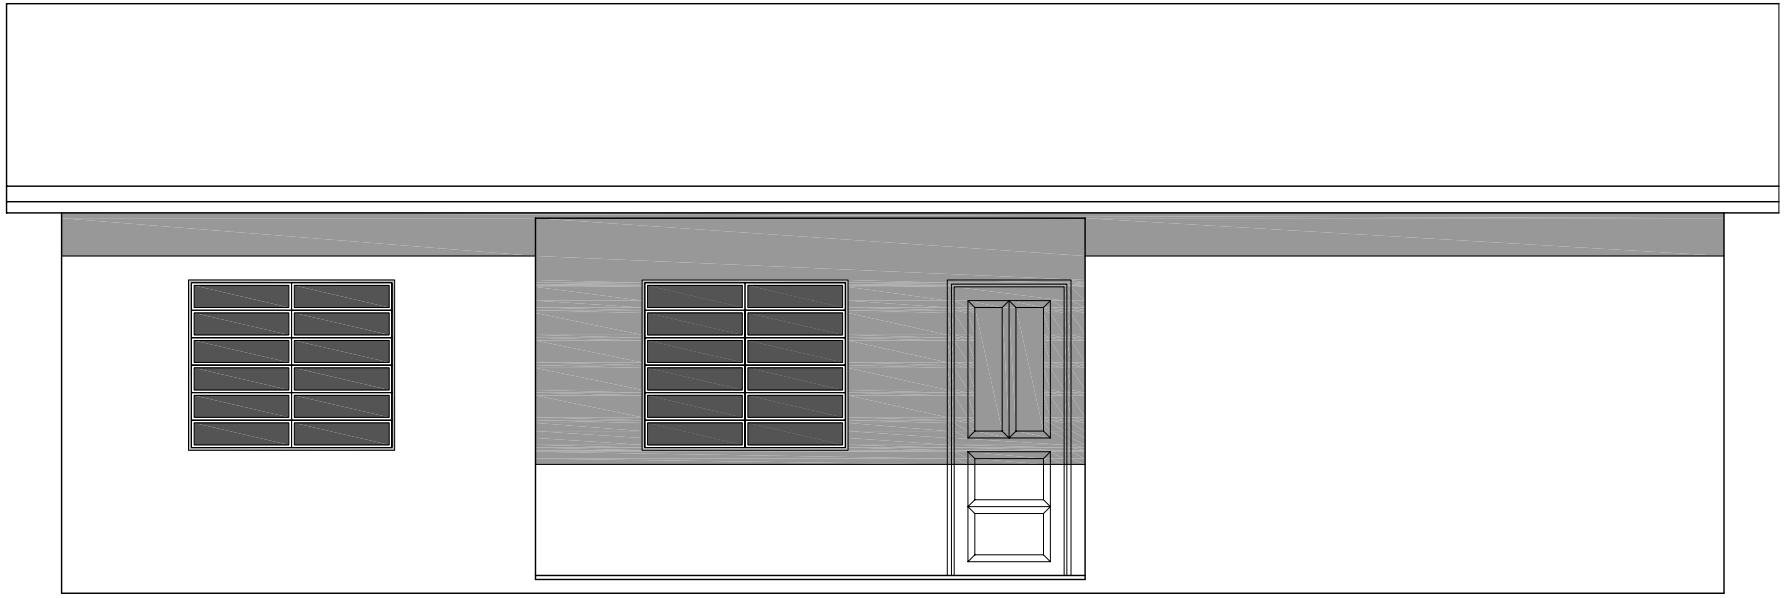

FACHADA