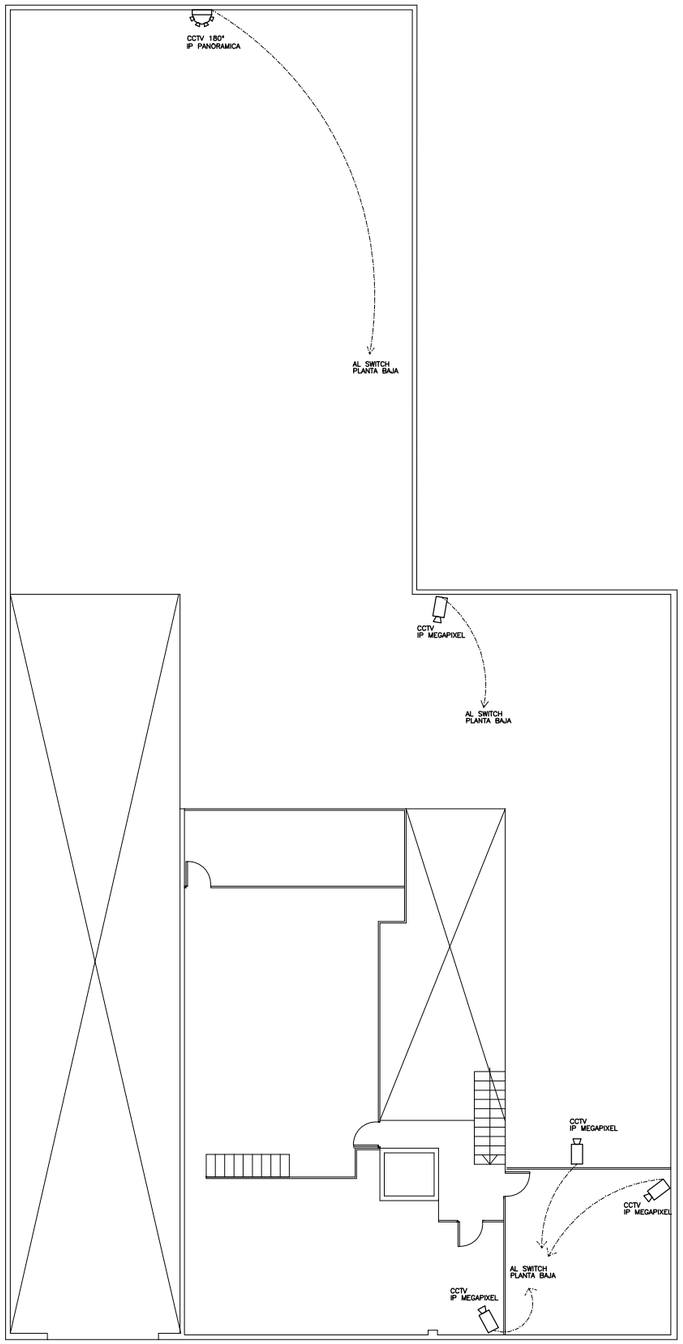

Planta Alta

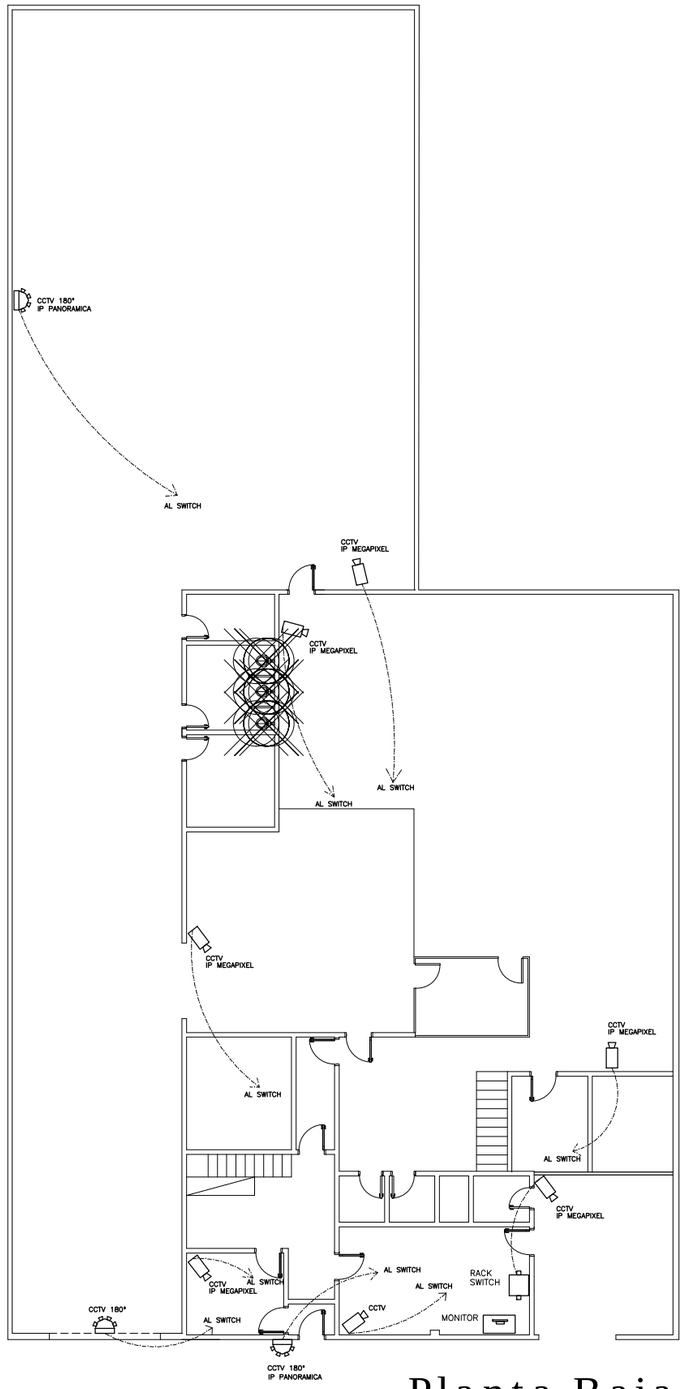

Planta Baja

REFERENCIAS

CIRCUITO CERRADO DE VIDEO

CAMARA IP MEGAPIXEL

CAMARA IP PANORAMICA 180°

MINISTERIO PUBLICO
DEPOSITO SAJONIA
SISTEMA DE CCTV

ESCALA 1/75