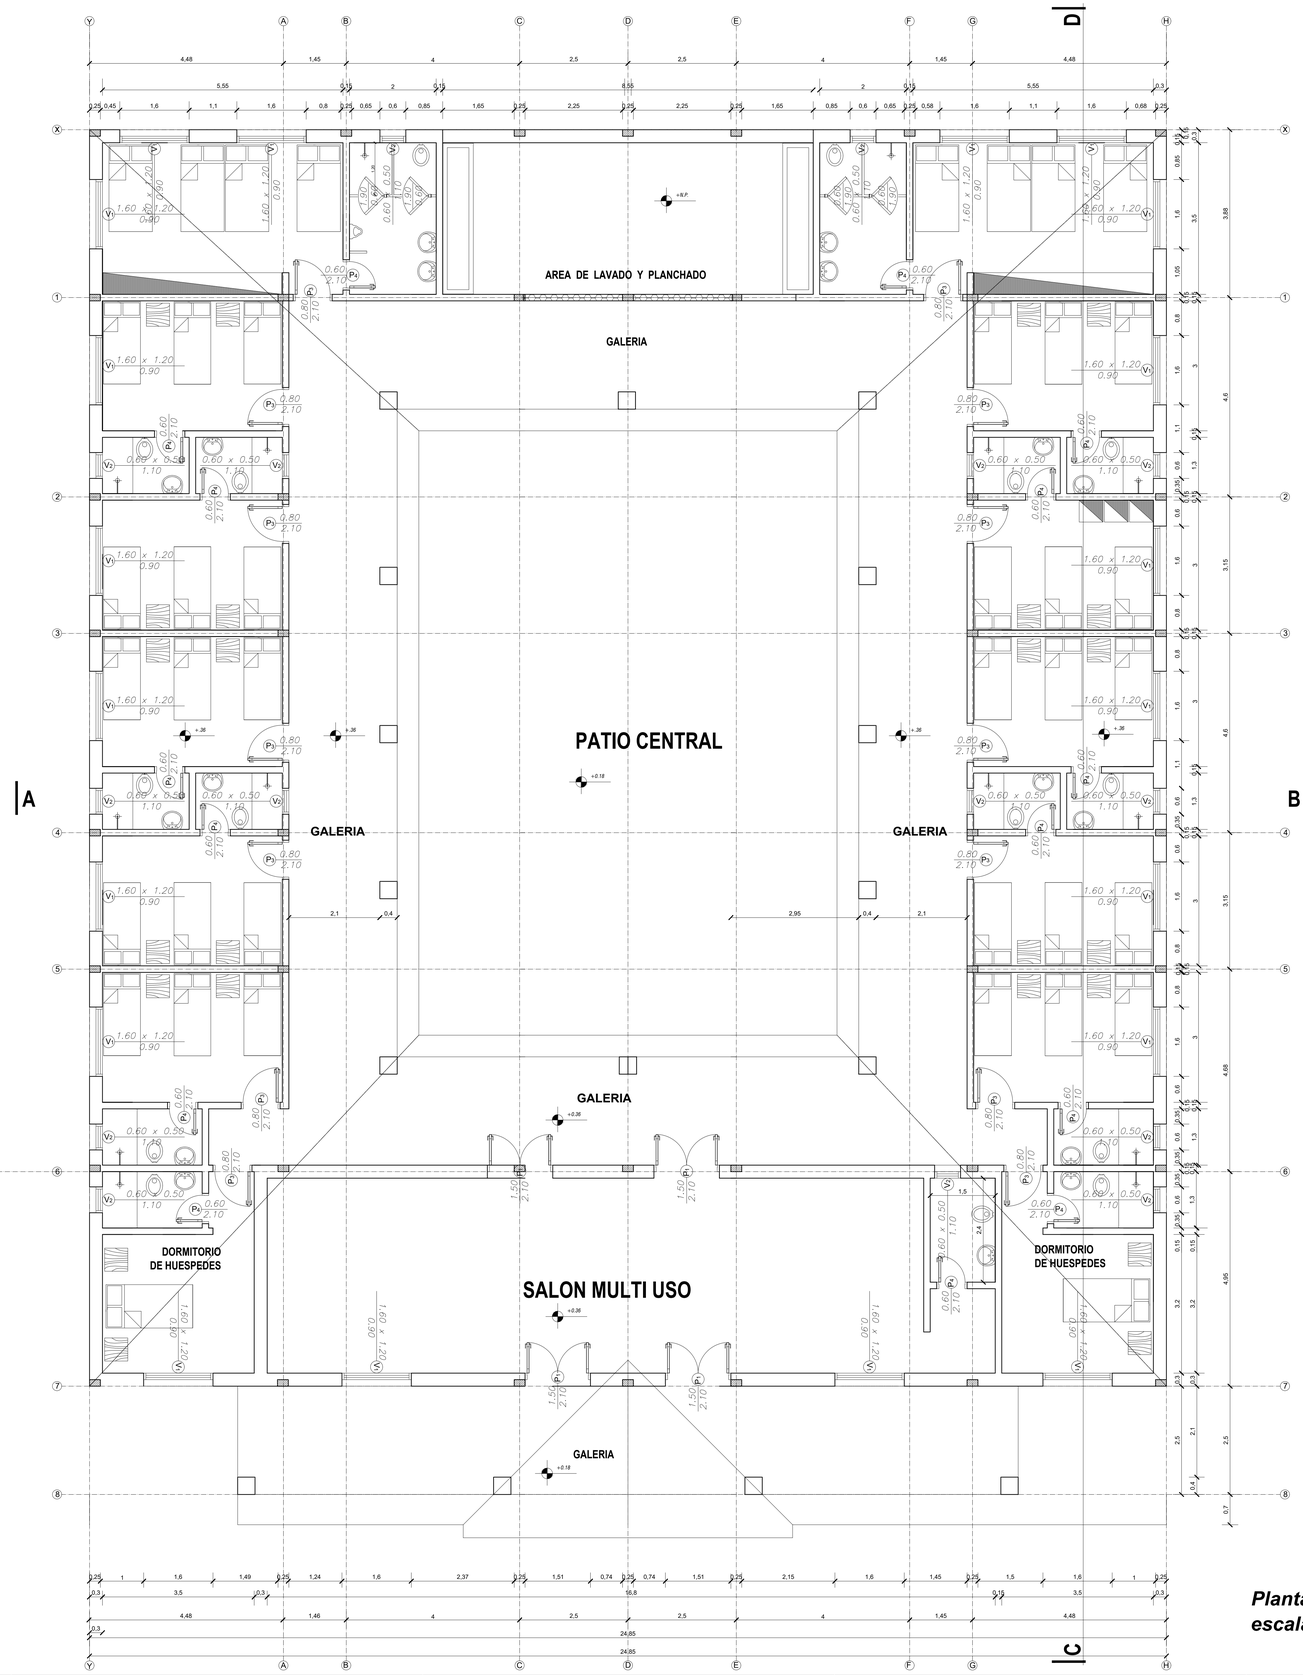

CASINO DE OFICIALES

Planta Acotada
escala_____1/50

OBRA:	
UBICACION:	
PROPIETARIO:	
DOMICILIO:	
PROFESIONAL:	PAT. Nº:
DOMICILIO:	
SUP. DE TERRENO:	SUP. CONSTRUIDA:
CTA. CTE. CTRAL.:	

PROPIETARIO | PROFESIONAL

LAMINA:
Planta Acotada esc.____1/50