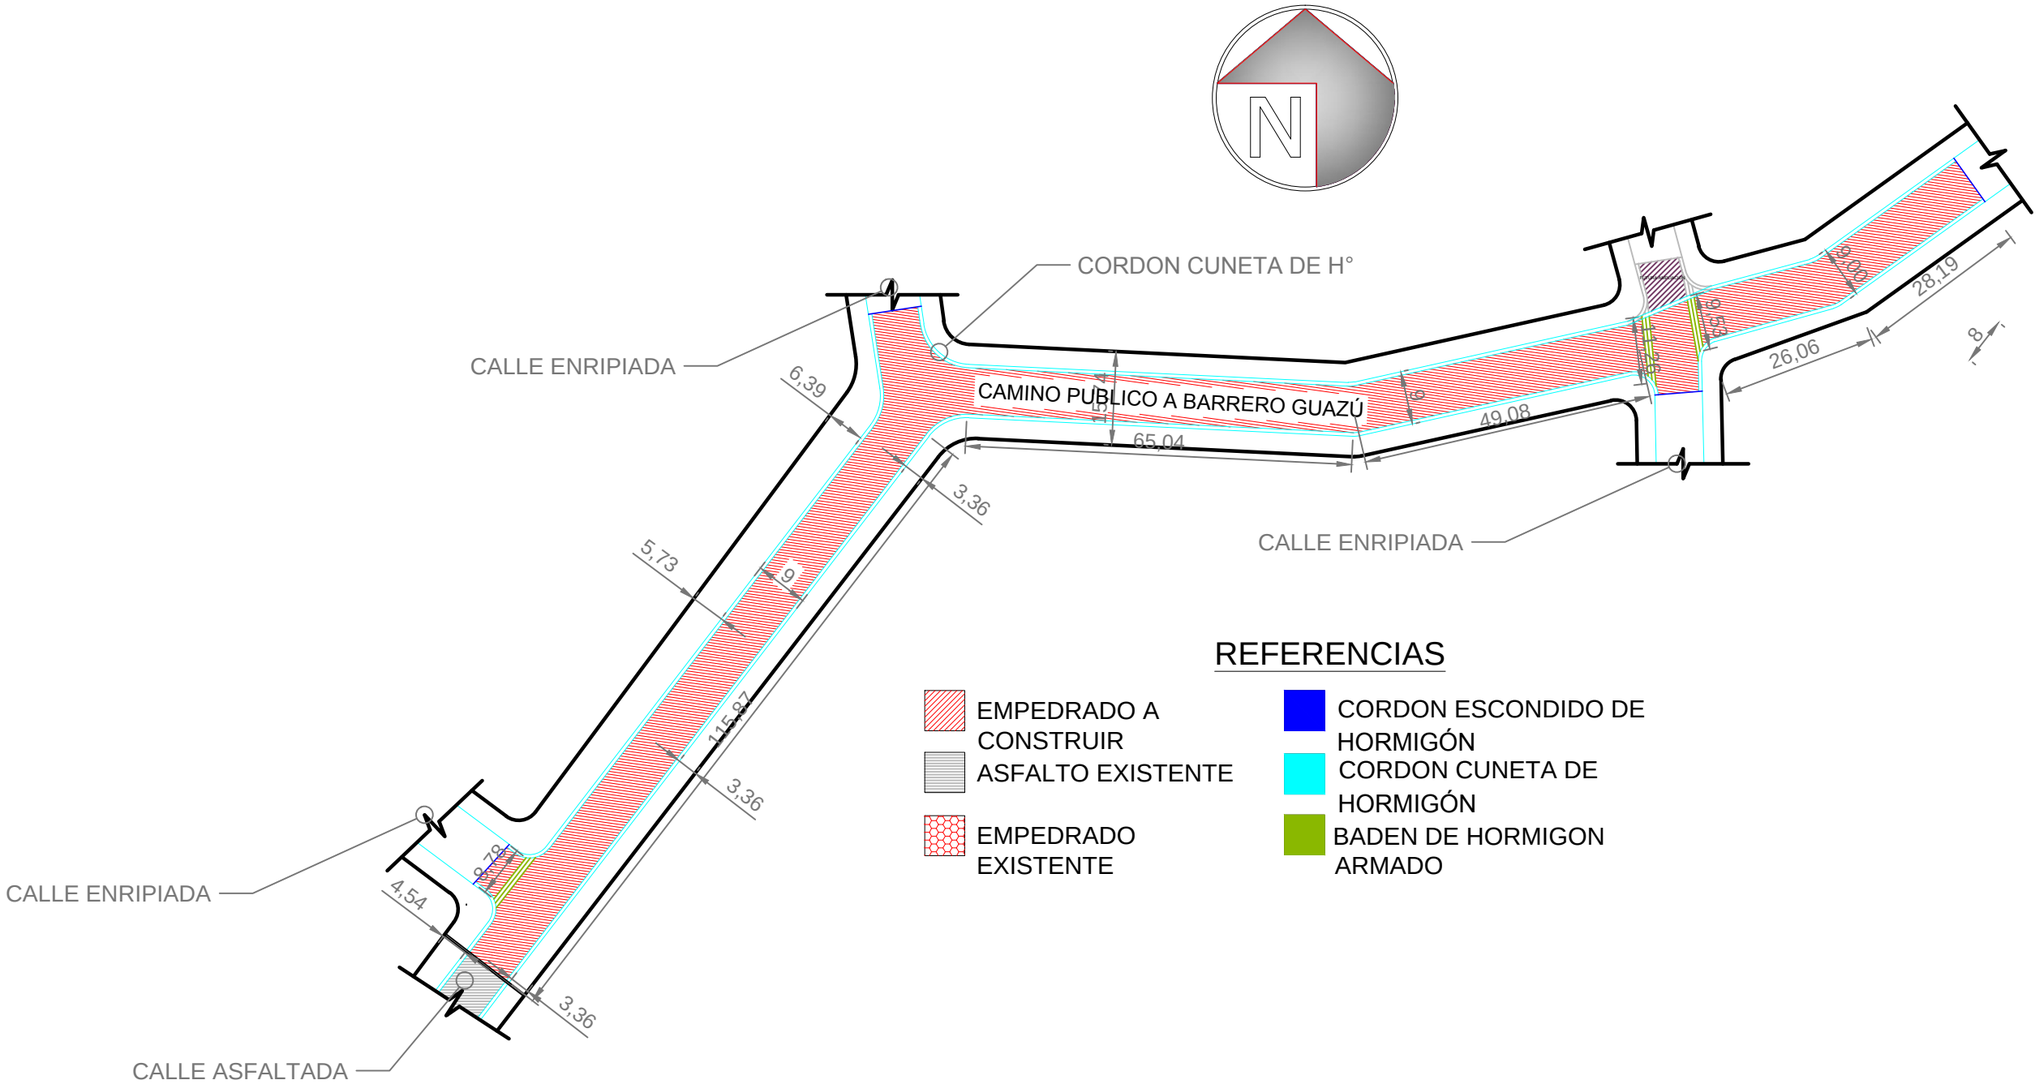

REFERENCIAS

- EMPEDRADO A CONSTRUIR
- ASFALTO EXISTENTE
- EMPEDRADO EXISTENTE
- CORDON ESCONDIDO DE HORMIGÓN
- CORDON CUNETA DE HORMIGÓN
- BADEN DE HORMIGON ARMADO

PLANTA ACOTADA

ESCALA 1/1000

MUNICIPALIDAD DE CAMBYRETA

"Cambyreta en marcha"

Periodo 2015 - 2020

MUNICIPALIDAD DE CAMBYRETA
ITAPÚA-PARAGUAY

PROYECTO: EMPEDRADO PROLONGACIÓN DE LA CALLE 29 DE SEPTIEMBRE CAMINO A BARRERO GUAZU

UBICACIÓN: SAN MIGUEL CURUSU

LÁMINA N°: 01

Arq. Luis Ros Bariz
Dpto. de Obras

Francisco J. Pereira Rieve
Intendente Municipal

OCTUBRE DE 2016
OCTUBRE DE 2016