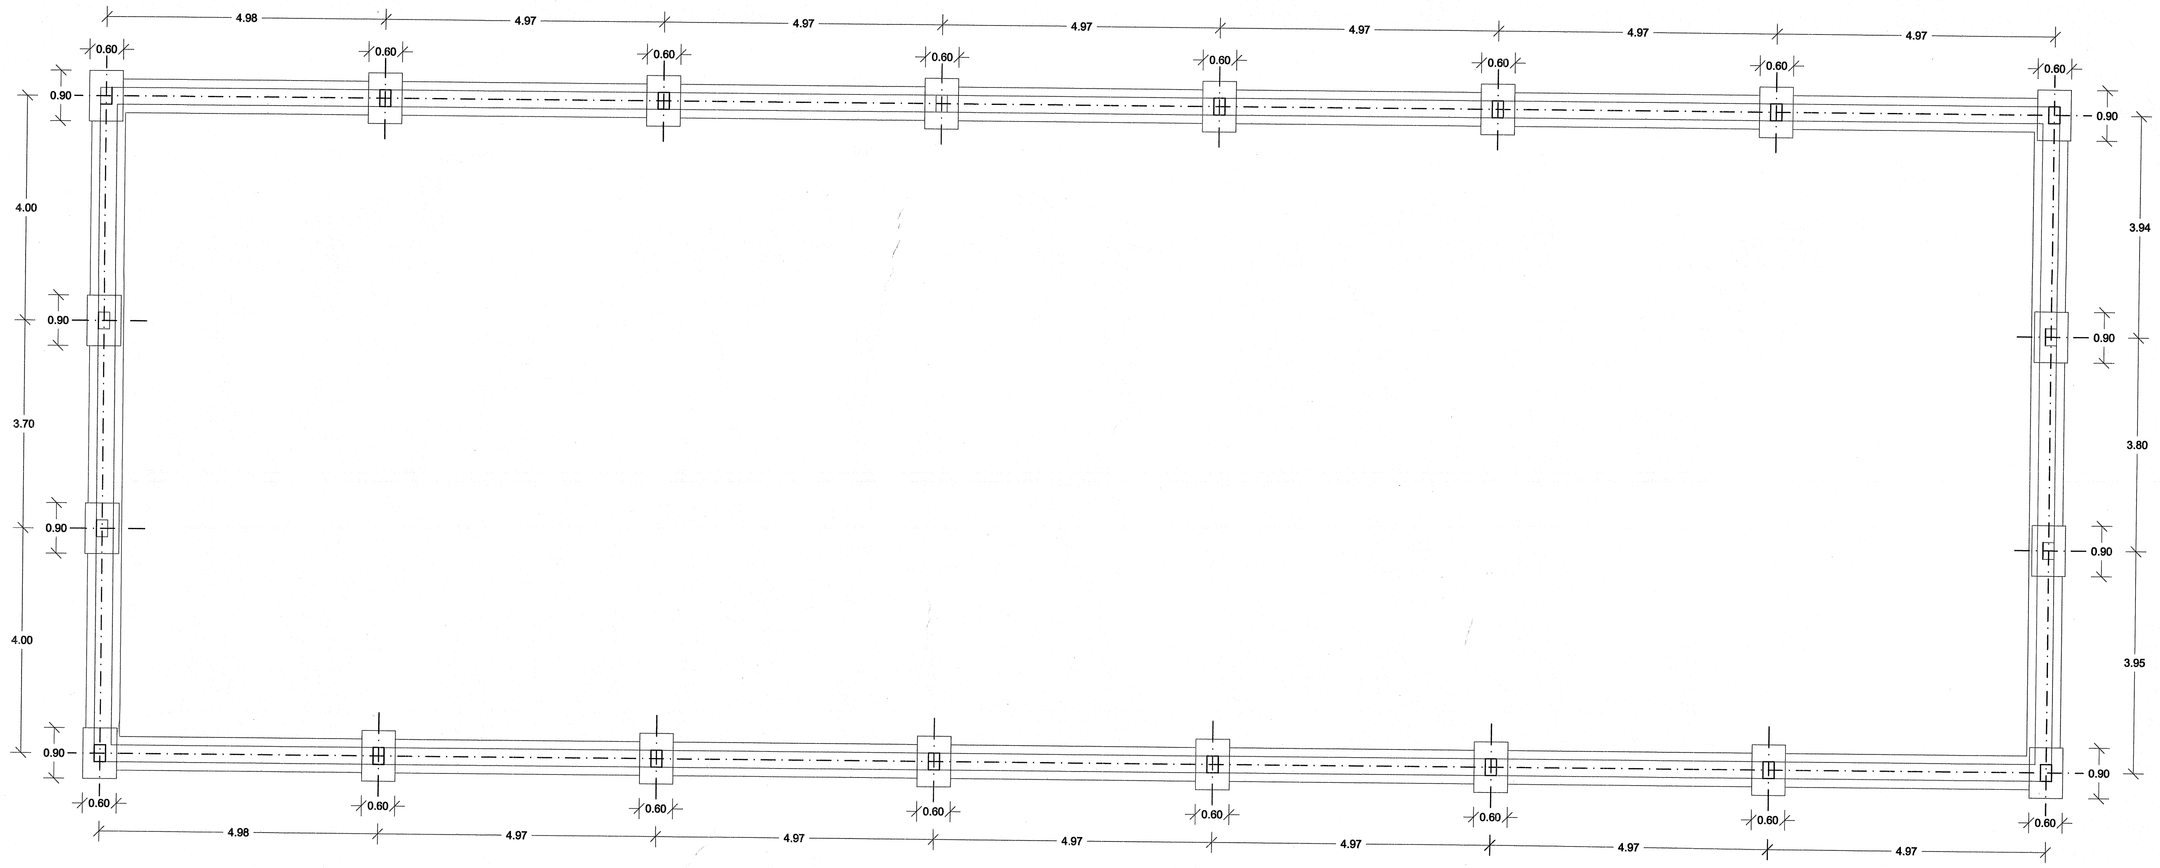

PLANTA FUNDACIONES
ESC. 1 : 50

DETALLES DE ZAPATA Y PILARES

CORTE A

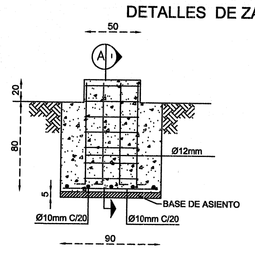

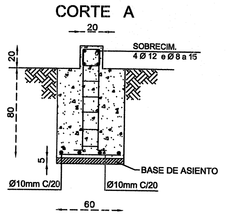

DETALLES DE FUNDACIONES

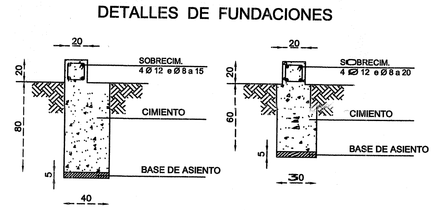

DETALLE DE PILARES
VIGAS Y CADENAS

PILARES

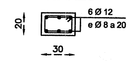

VIGAS

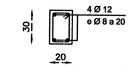

SOBRE CIMIENTO

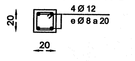

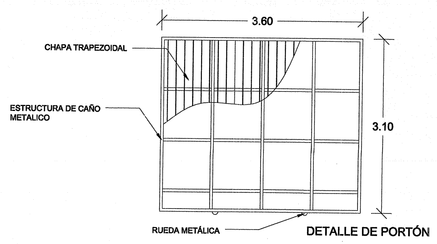

DETALLE DE PORTÓN

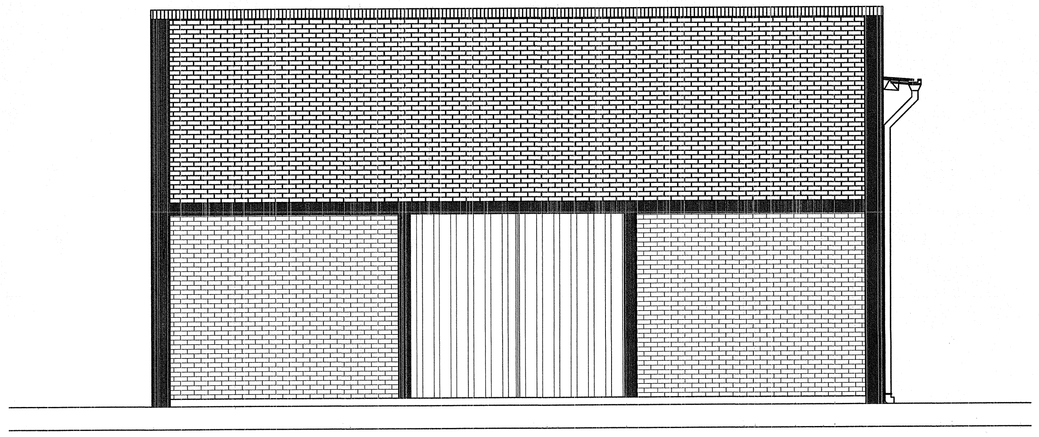

FACHADA FRONTAL
Esc. —— 1:50

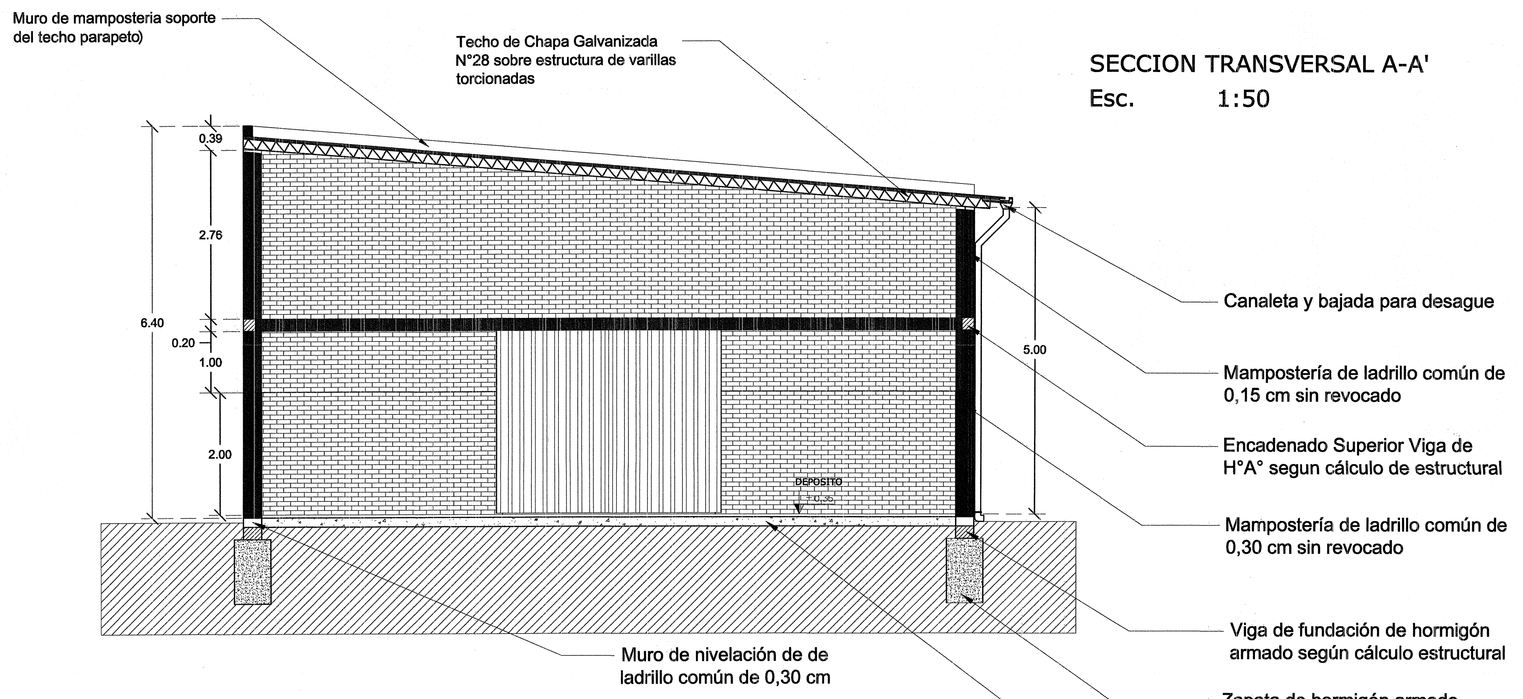

SECCION TRANSVERSAL A-A'
Esc. 1:50

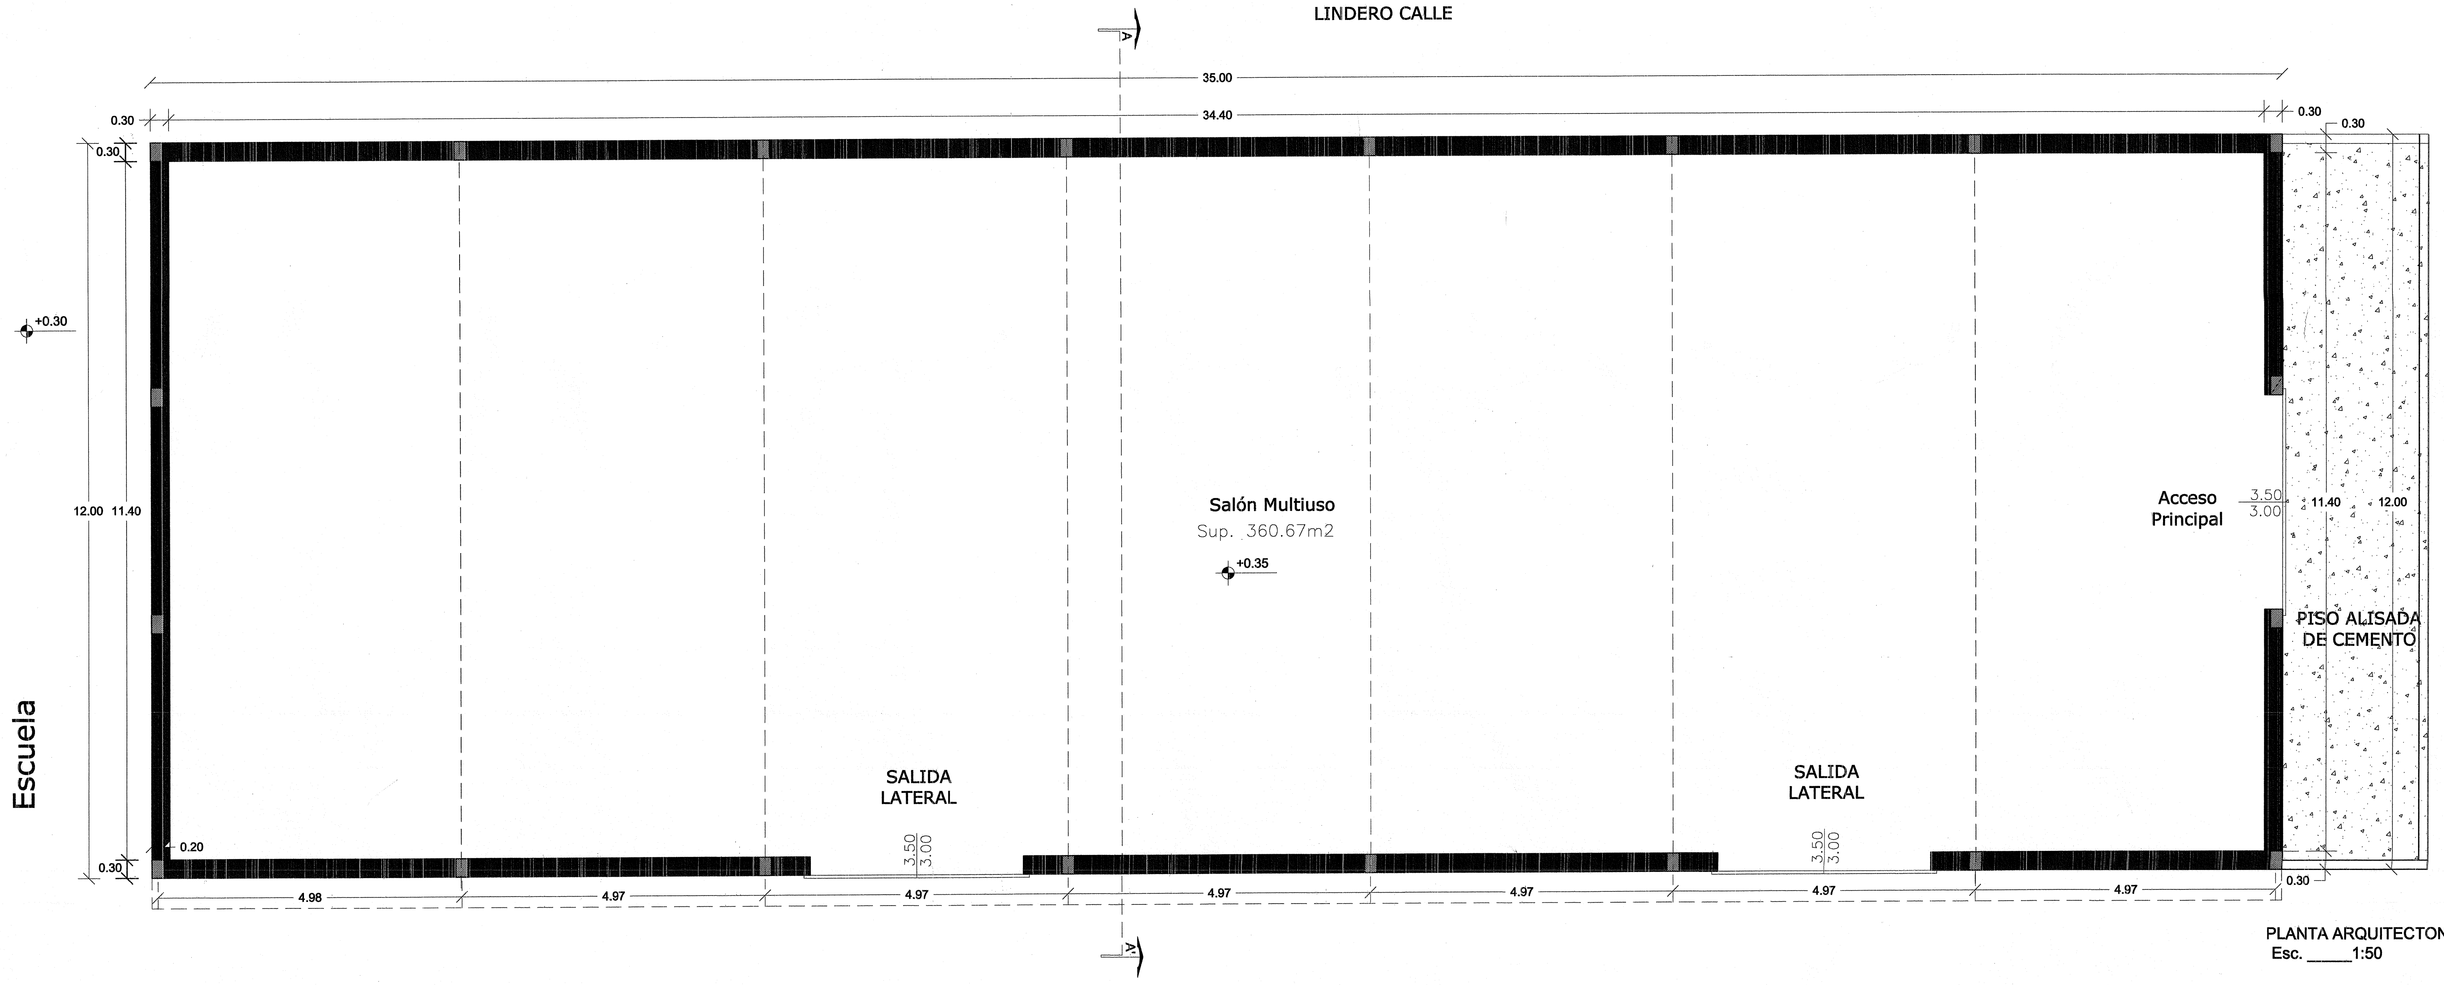

PLANTA ARQUITECTONICA
Esc. ____1:50

PROYECTO SALÓN MULTIUSO		
UBICACION: Tebicuary		
PROPIETARIO: Ministerio de Educación y Cultura		
DIRECCION: Colegio Delfín Chamorro	DEPARTAMENTO:	
PROFESIONAL: Ing Pedro Gustavo Ortiz		
DIRECCION:		
SUP. DE TERRENO:	SUP. A CONSTRUIR: 420.00 m2	
CTA. CTE. CTRAL. N°:		

PROPIETARIO | CONSTRUCTOR | PROYECTISTA