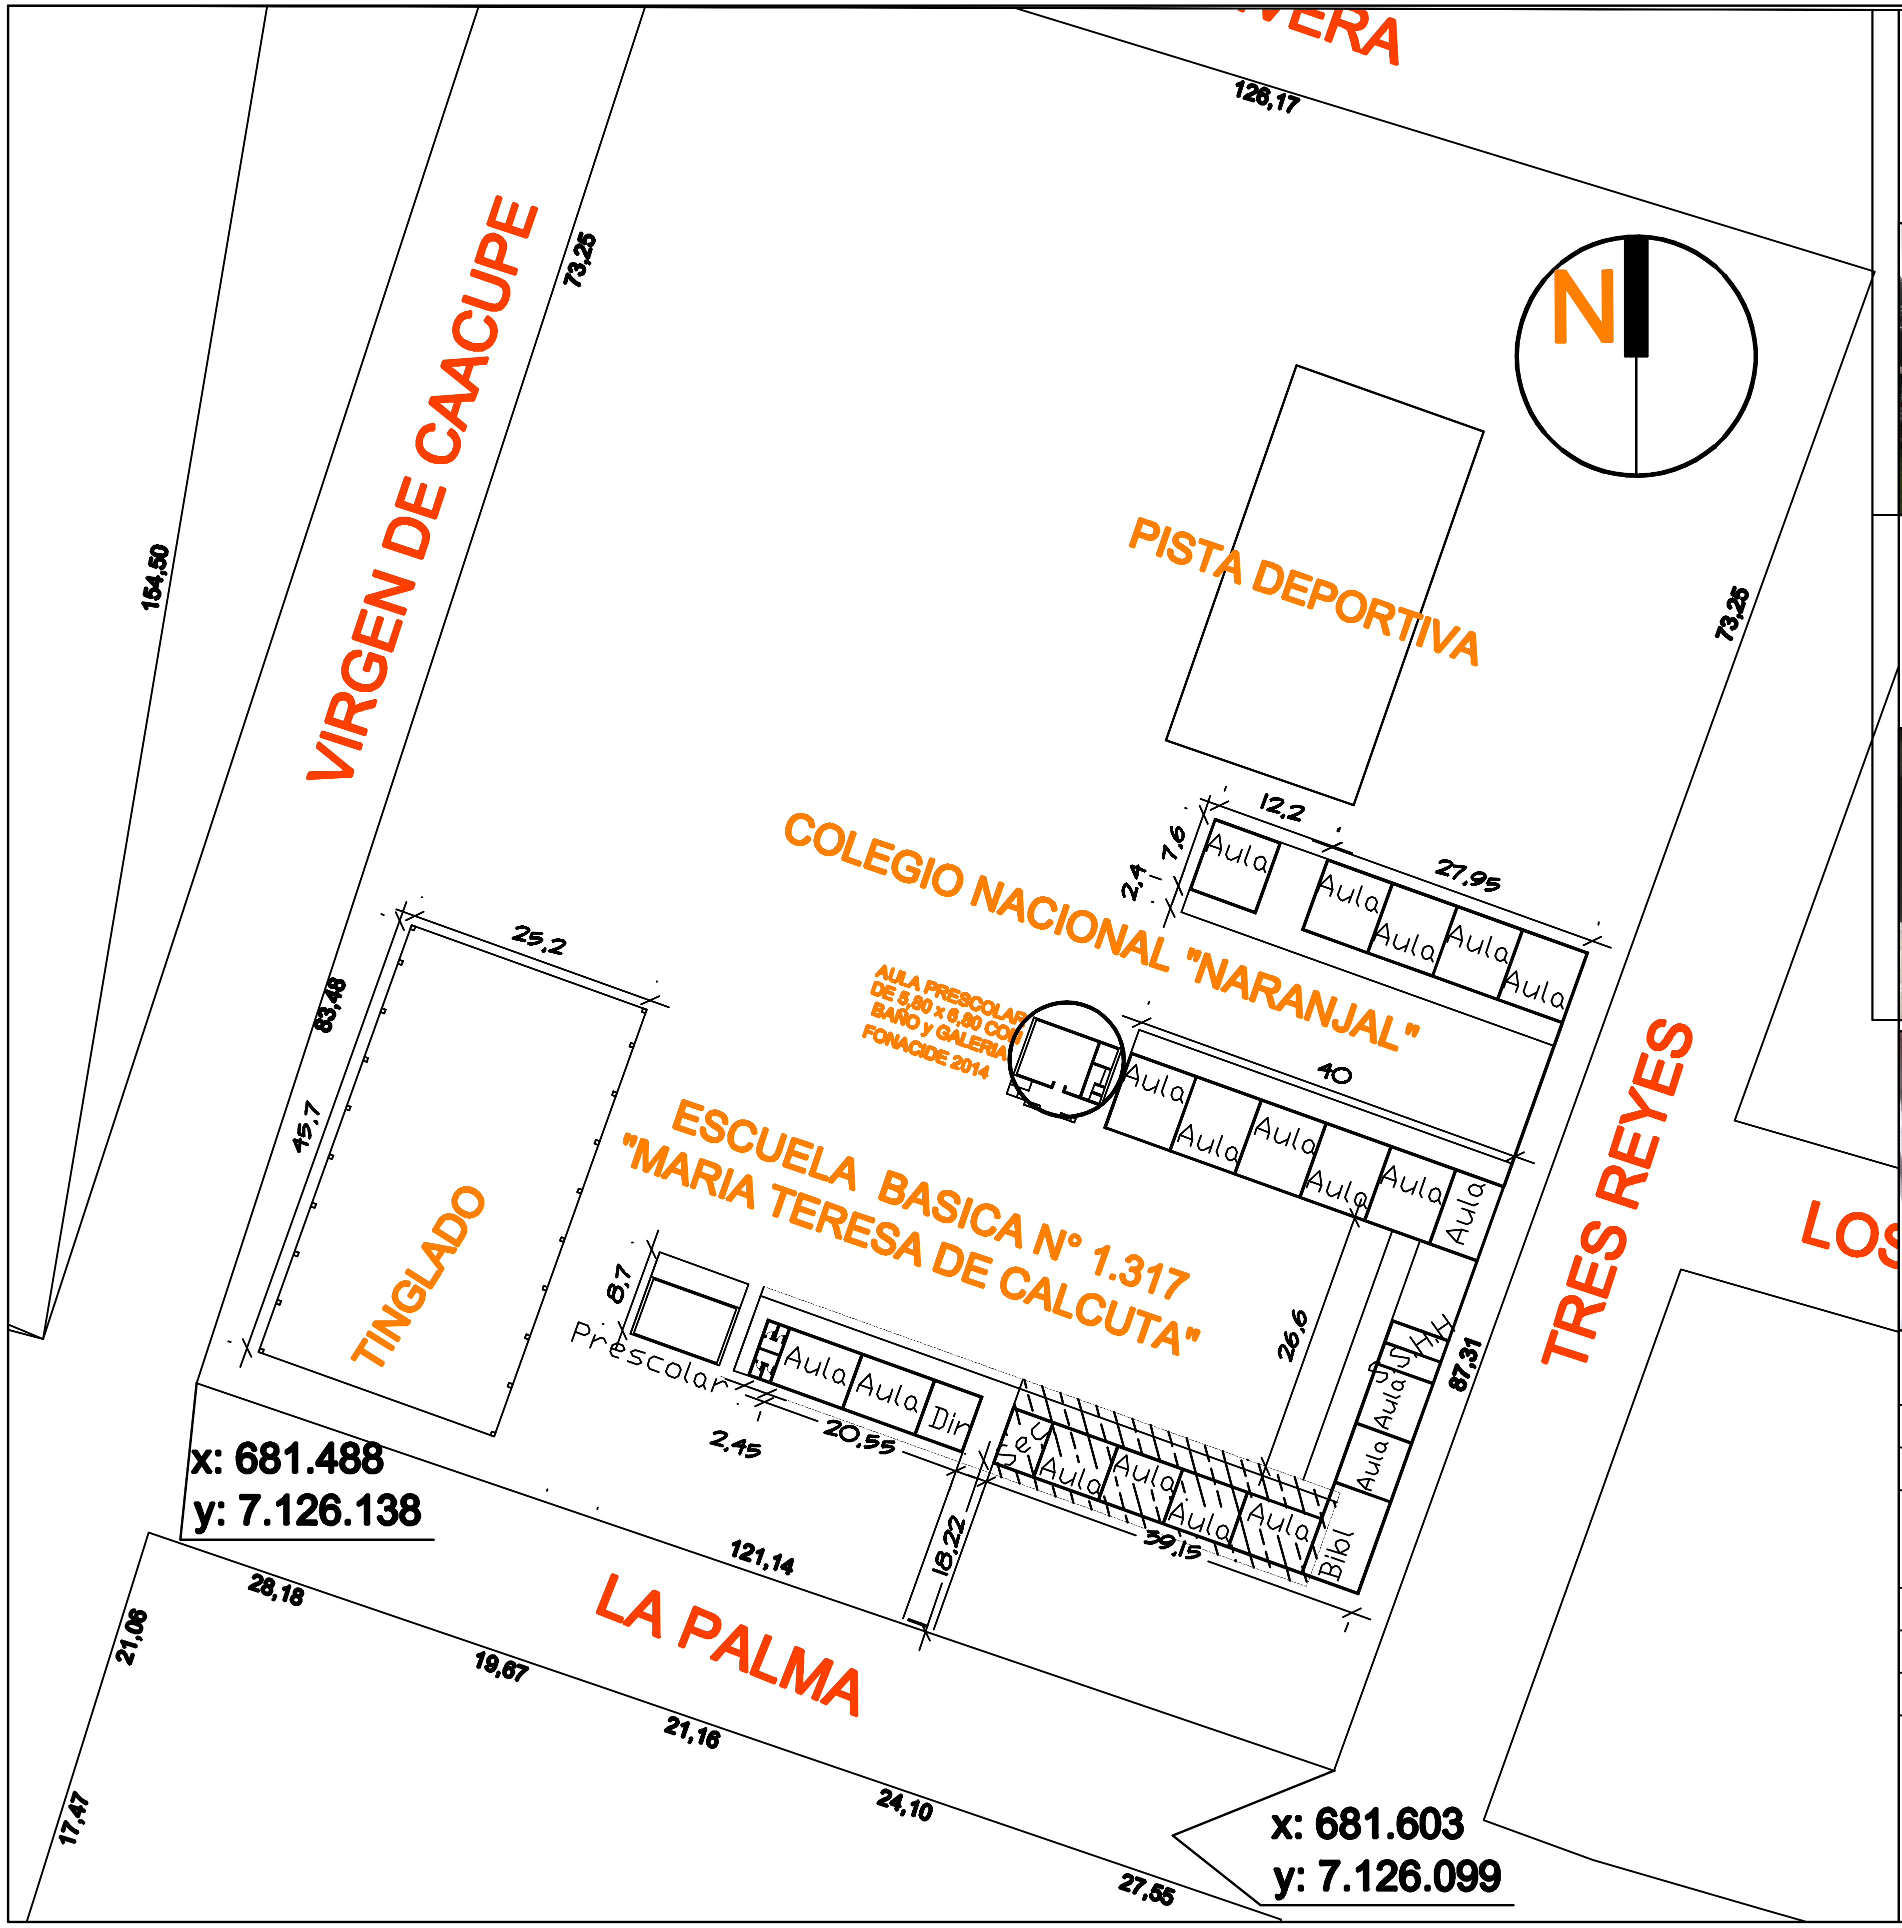

MUNICIPALIDAD DE NARANJAL

CONTRATACION DIRECTA N° ....

CONTRATO DE ELABORACION DE PROYECTOS DE INVERSION

OBRA: REPARACION DE TECHO

UBICACION: Escuela Básica N°1317 "Madre Teresa de Calcuta"

PROYECTO:	ING. CESAR CRISTALDO
DIBUJANTE	ING. CESAR CRISTALDO
FECHA	: MAY/ 2.015 ESCALA S/E

DIBUJANTE

PROYECTISTA

V° B°