MUNICIPALIDAD
DE
SAN COSME Y DAMIAN

Colegio Nacional Padre Germán Pieper

Construcción de Cercado Perimetral.	DI

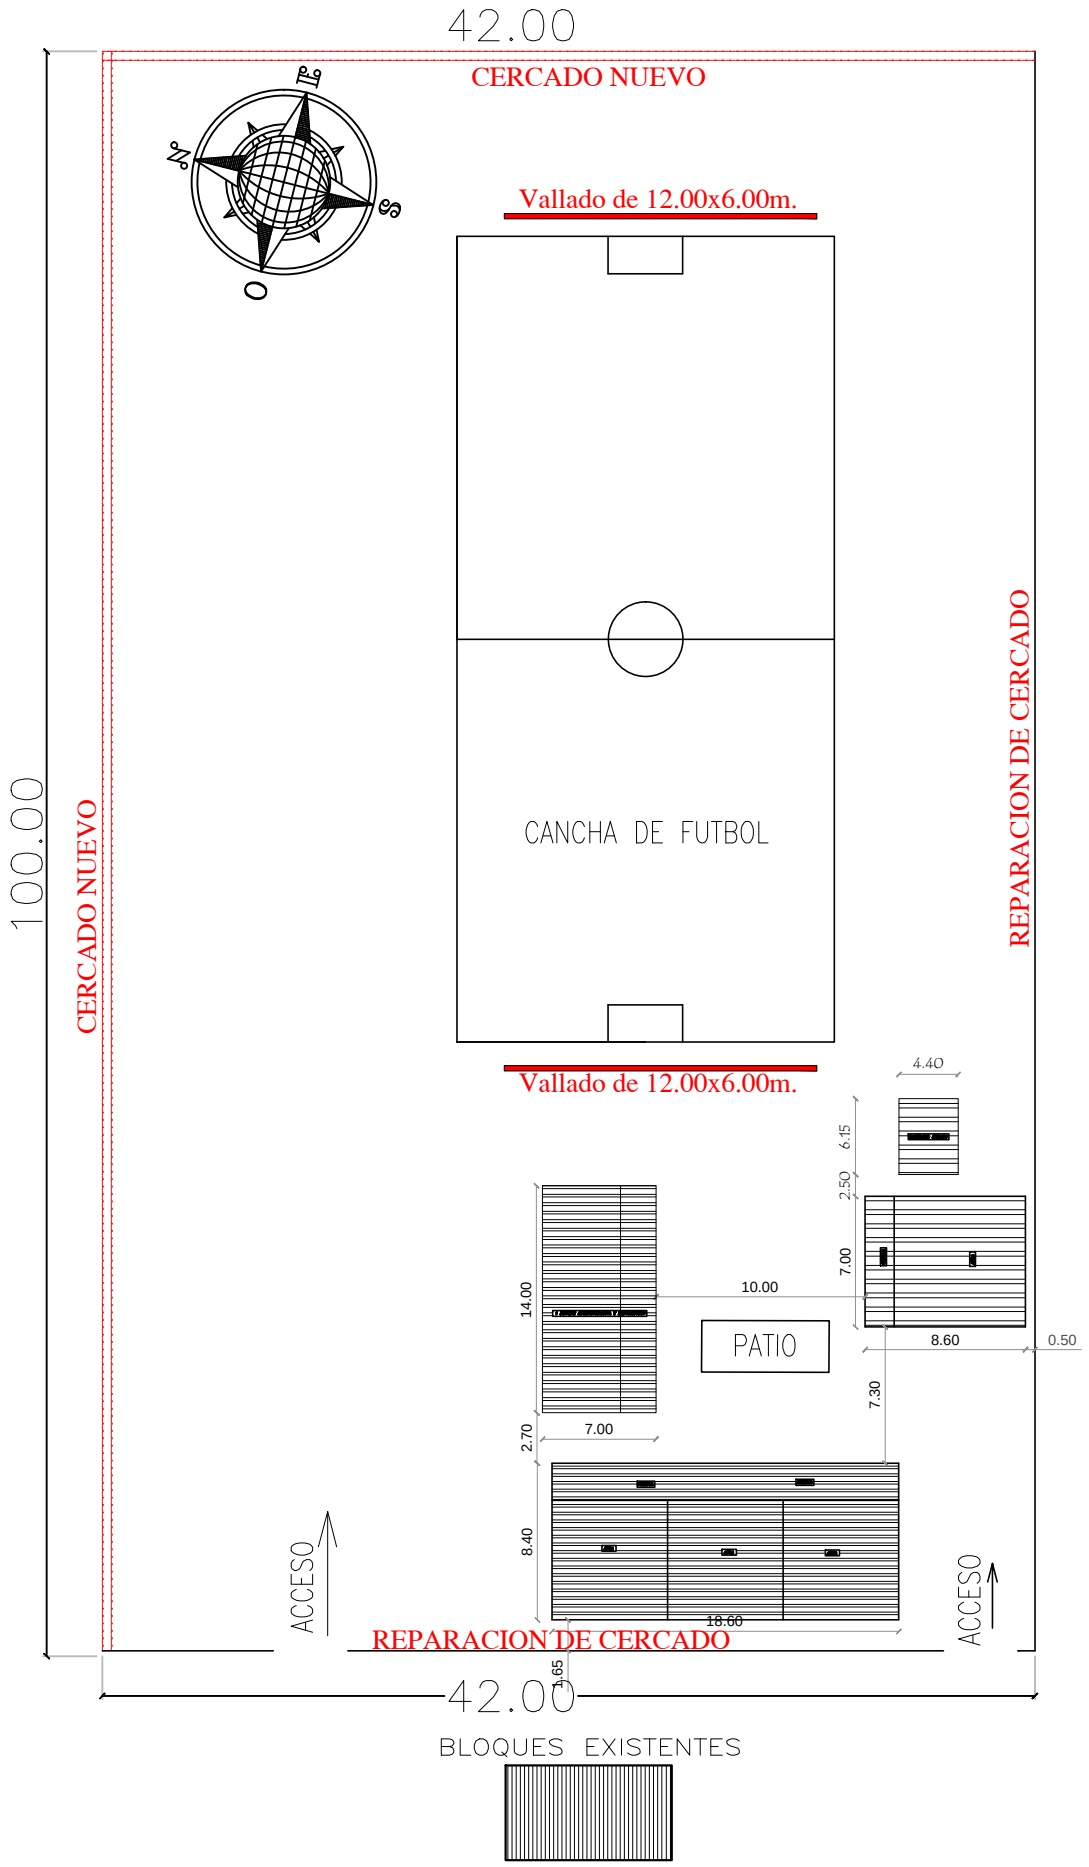

MUNICIPALIDAD DE SAN COSME Y DAMIAN Colegio Nacional Padre Germán Pieper		Escala
PROYECTO: Construcción de Cercado Perimetral.	Planta de Ubicación	1.1000

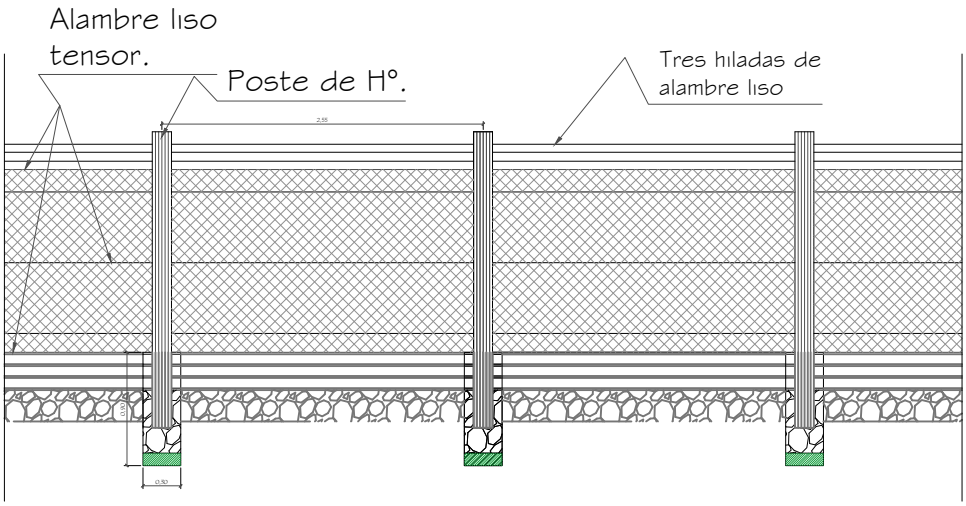

DETALLE DE CERCADO
Esc: 1__50

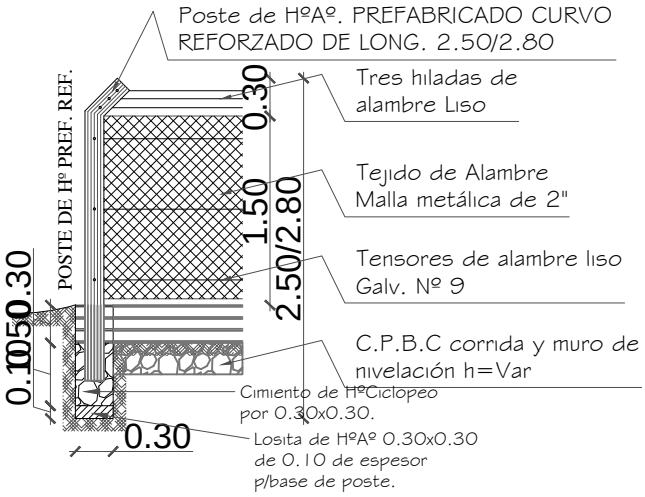

DETALLE DE CERCADO
Esc: 1__50

MUNICIPALIDAD DE SAN COSME Y DAMIAN

Colegio Nacional Padre Germán Pieper

PROYECTO	Construcción de Cercado Perimetral.	
DETALLES	escala 1 / 75	01