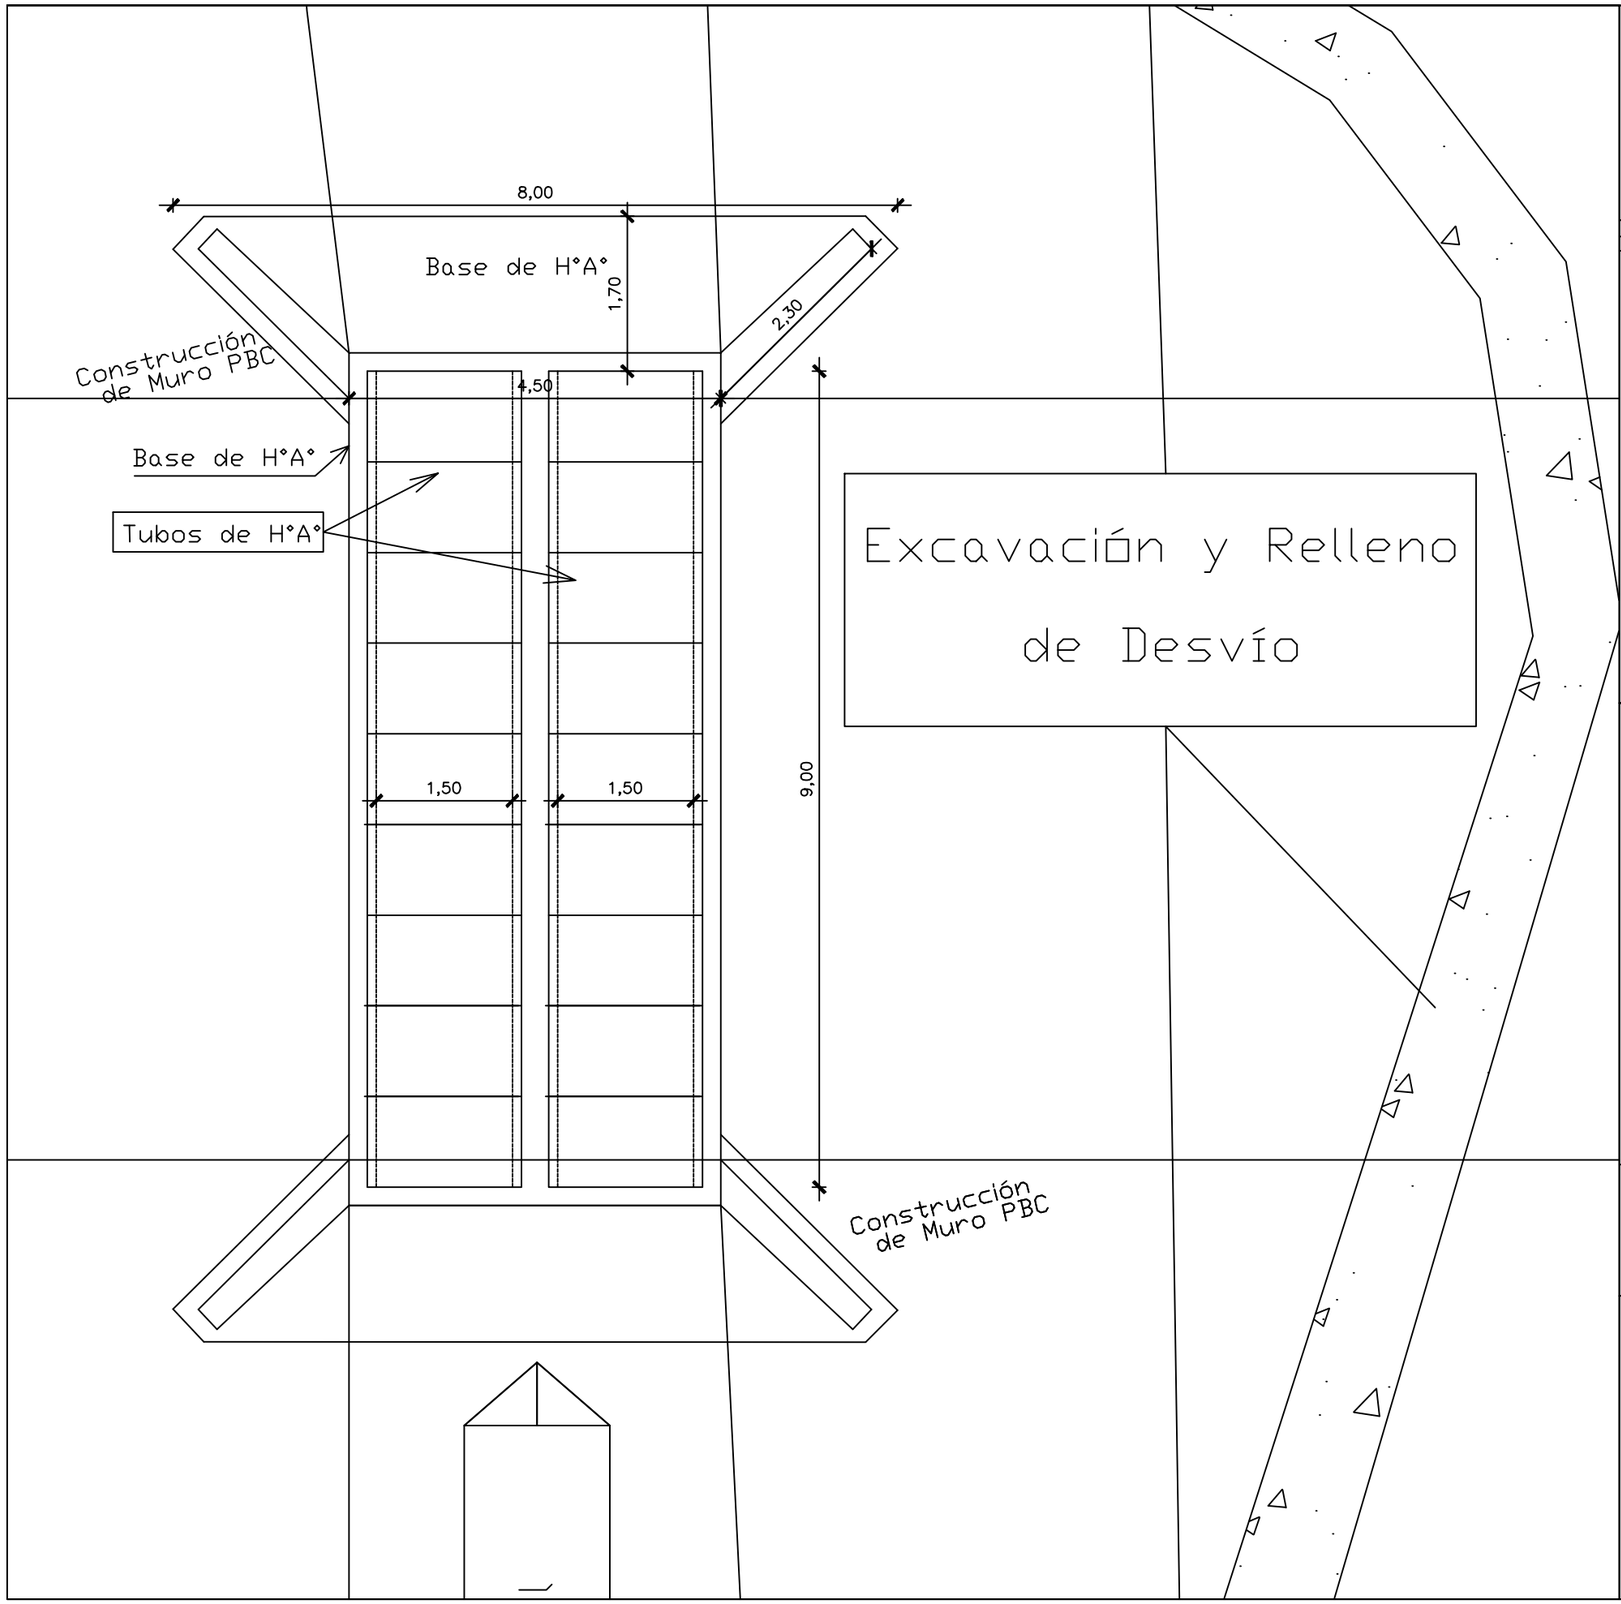

Excavación y Relleno de Desvío

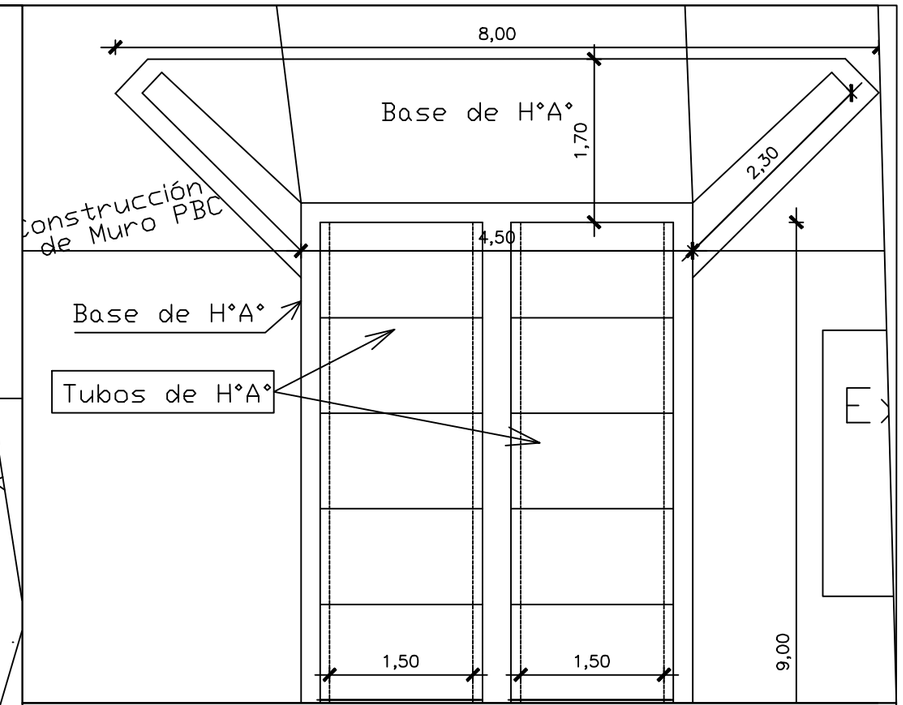

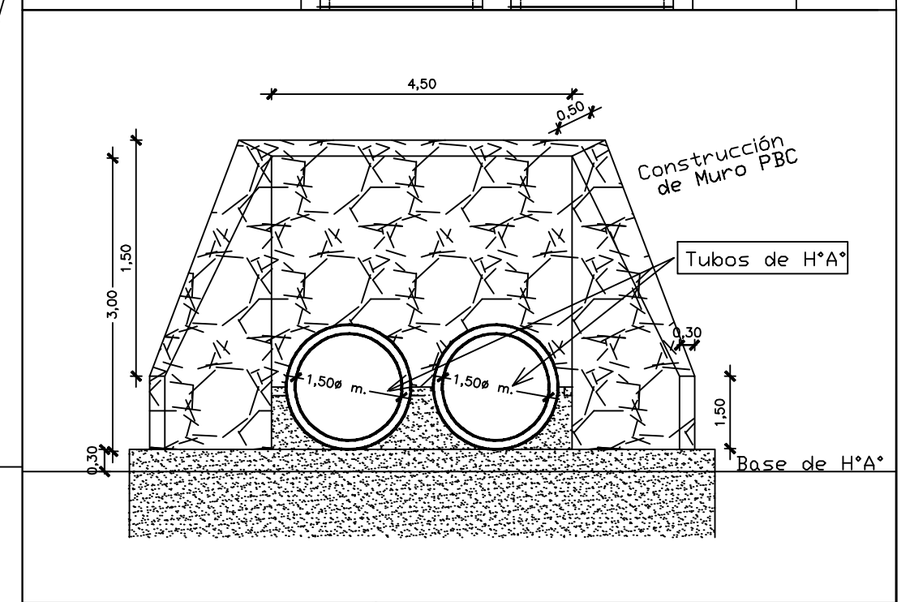

Hº 180: Dosaje 1:3:4
Cemento portland
Arena Lavada de Rio
Piedra Triturada V
Hierros 4.200 kg/cm2

MUNICIPALIDAD DE ÑACUNDAY

OBRA: CABECERAS Y PLATEA ALCANTARILLA CELULAR 2 Líneas 1,80x1,80 mts.

UBICACION: TRAMO CAMINO VECINAL CHACORE1 8ta LINEA

PROYECTISTA : ING CESAR CRISTALDO

FECHA : AGO / 2.020 ESCALA TO FIT

1

Vº Bº

PROYECTISTA