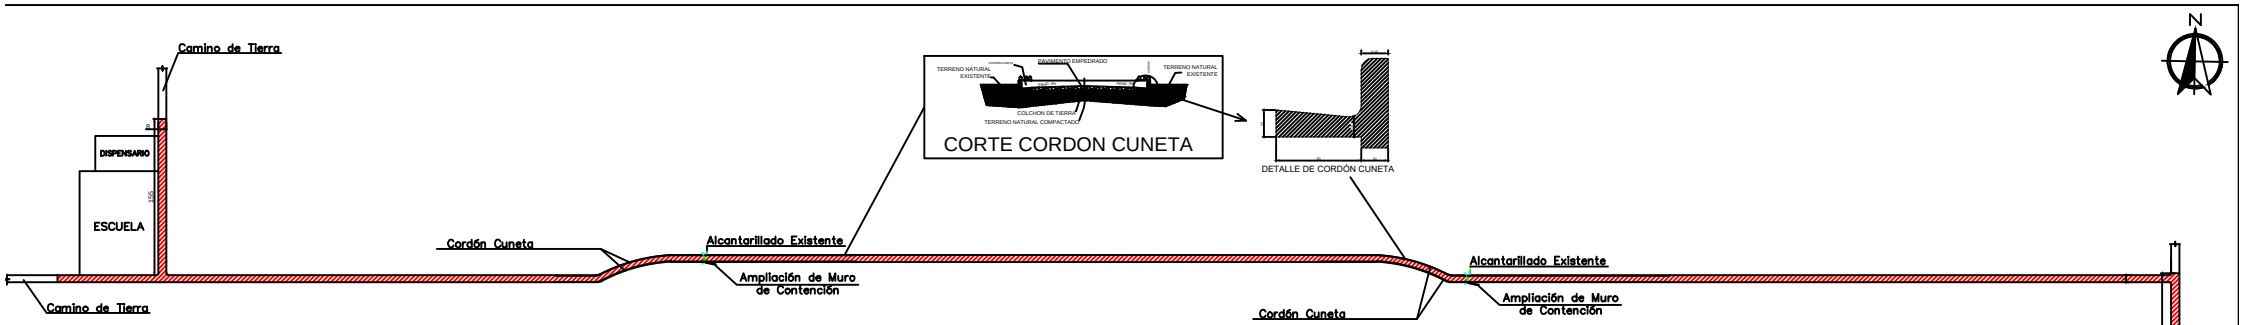

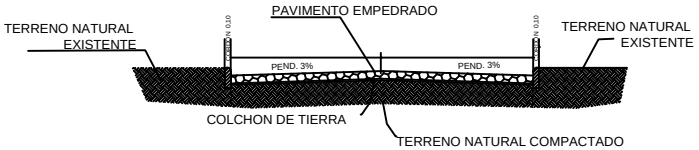

CORTE PRINCIPAL

Construcción de 2.546 Metros lineales de pavimento tipo empedrado – 17.621 M²

GOBERNACIÓN DEL ALTO PARANA
SECRETARIA DE OBRAS
Administracion Dr. González Vaesken

Obra:
Construcción de Pavimento tipo empedrado
En San Isidro - 4ta Línea

Plano : Planta Acotada

Distrito: Los Cedrales

Firma

Plano N°
01

Año : 2022