PLANOS DEL LOTE 1

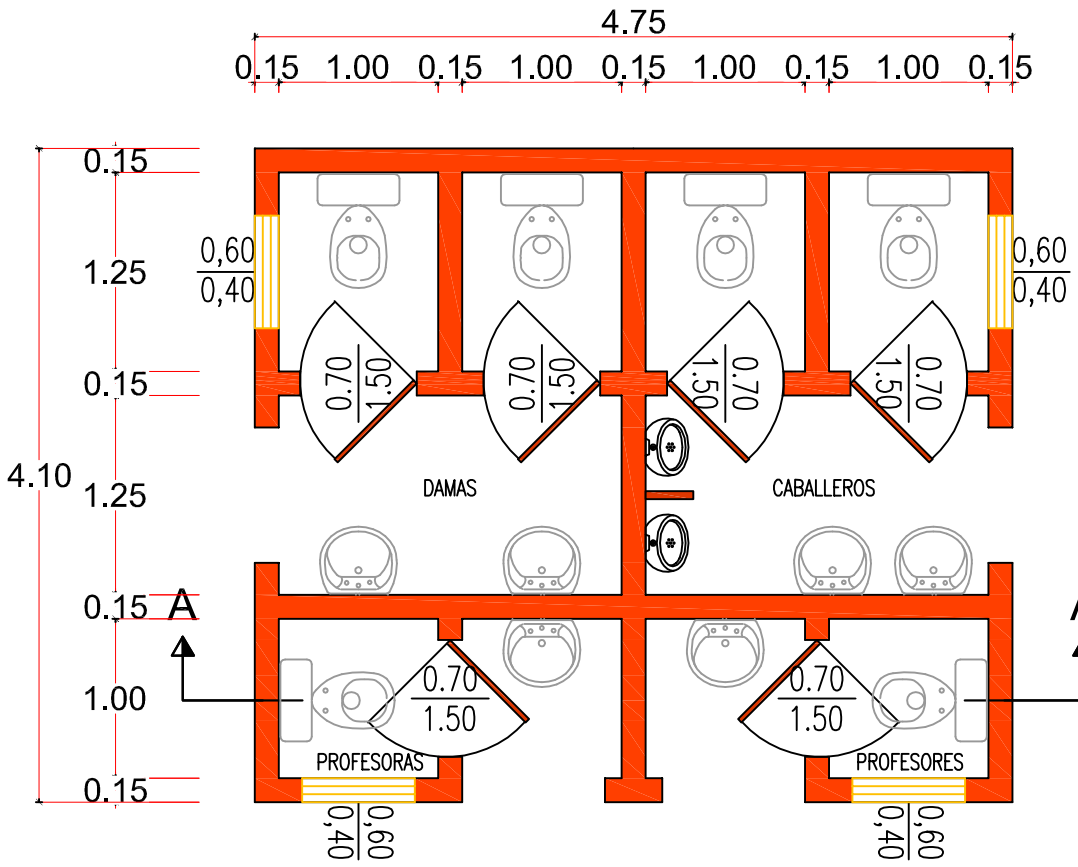

Planta General
Escala 1:50

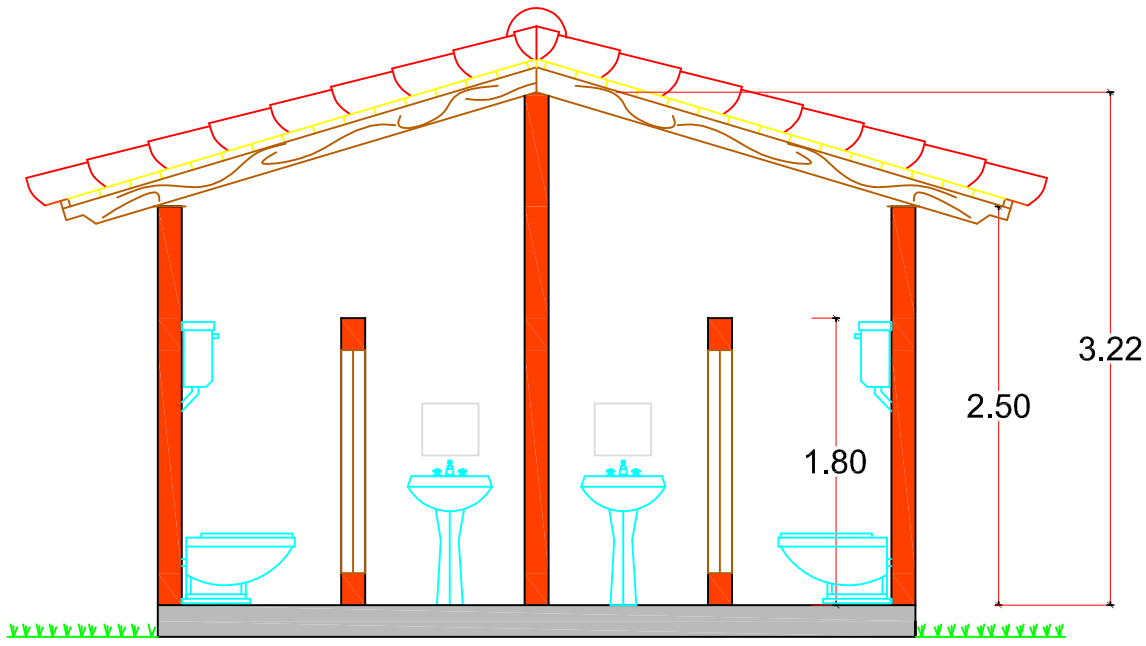

CORTE A - A
Escala 1:50

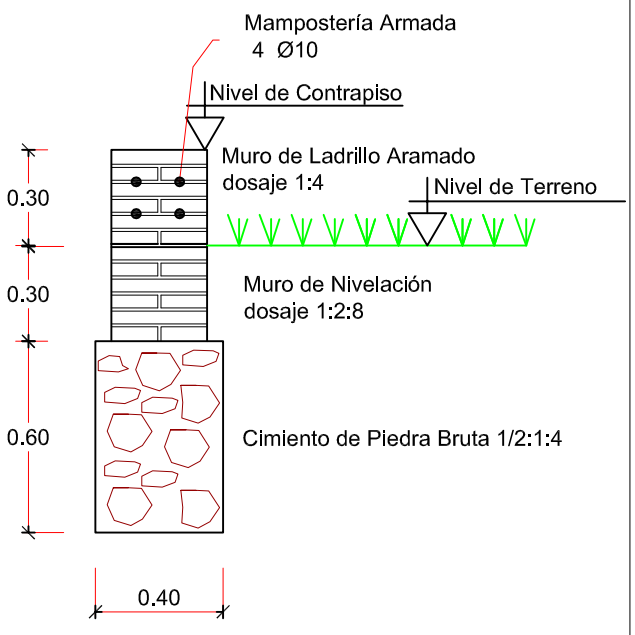

DETALLE DE FUNDACIÓN
ESCALA 1:20

GOBERNACIÓN DE ÑEEMBUCÚ

OBRA: BAÑO SEXADO
UBICACION:

RESPONSABLE: ARQ. LUIS AYALA.	ESCALA: VARIAS	DIGITALIZADOR: MARIANO SAUCEDO
		PLANO N°: R0

REFERENCIA

EXISTENTE

A CONSTRUIR

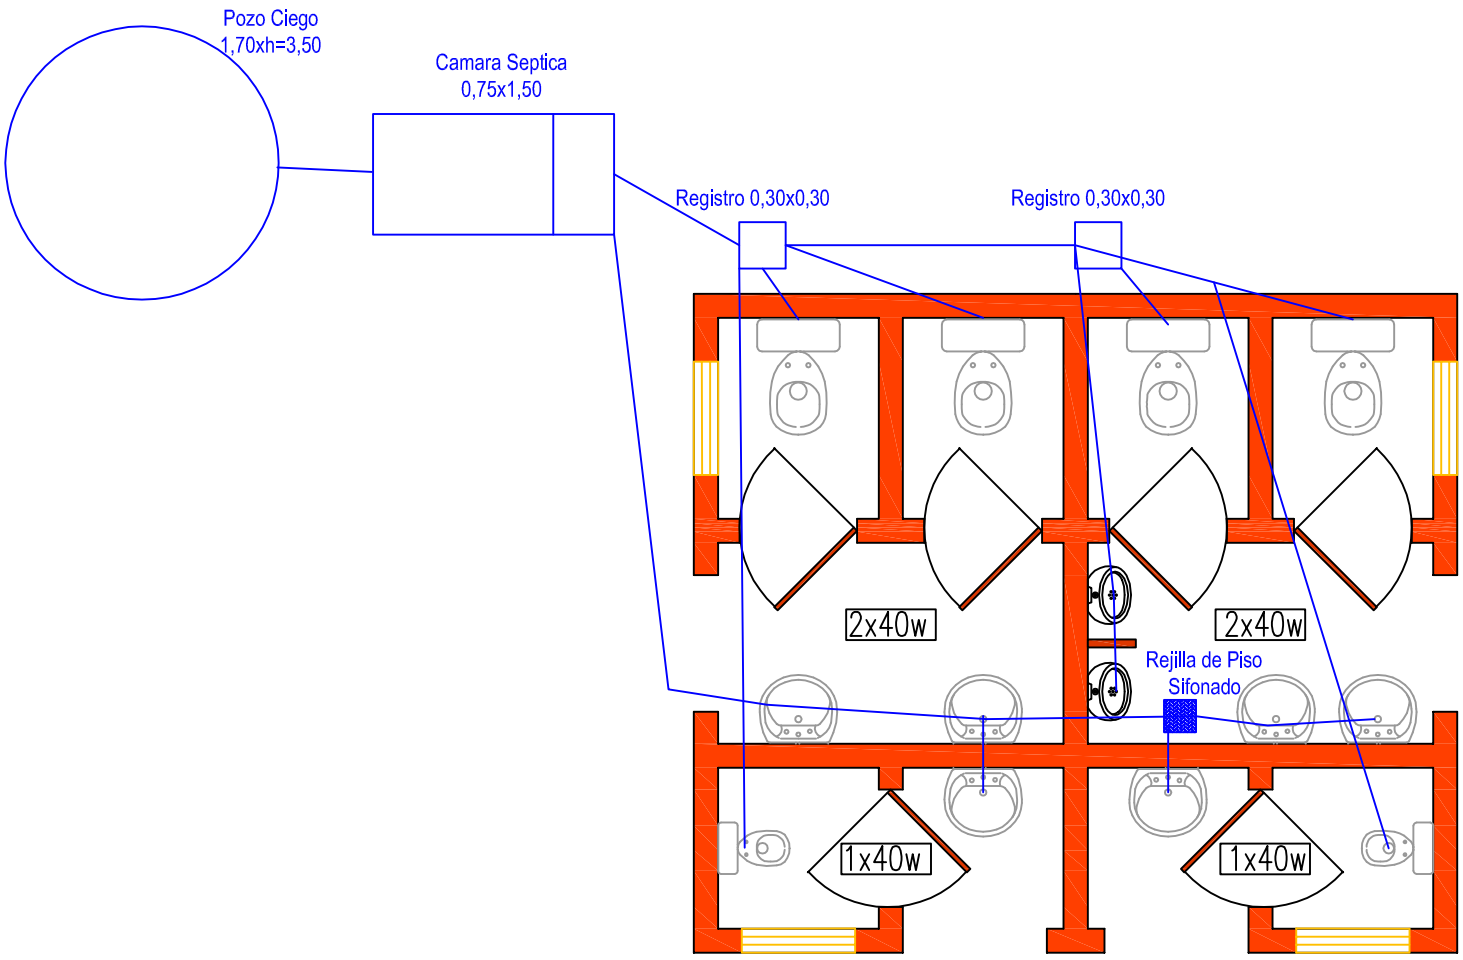

Esquema de Instalación Electrica y Sanitaria
Escala 1:50

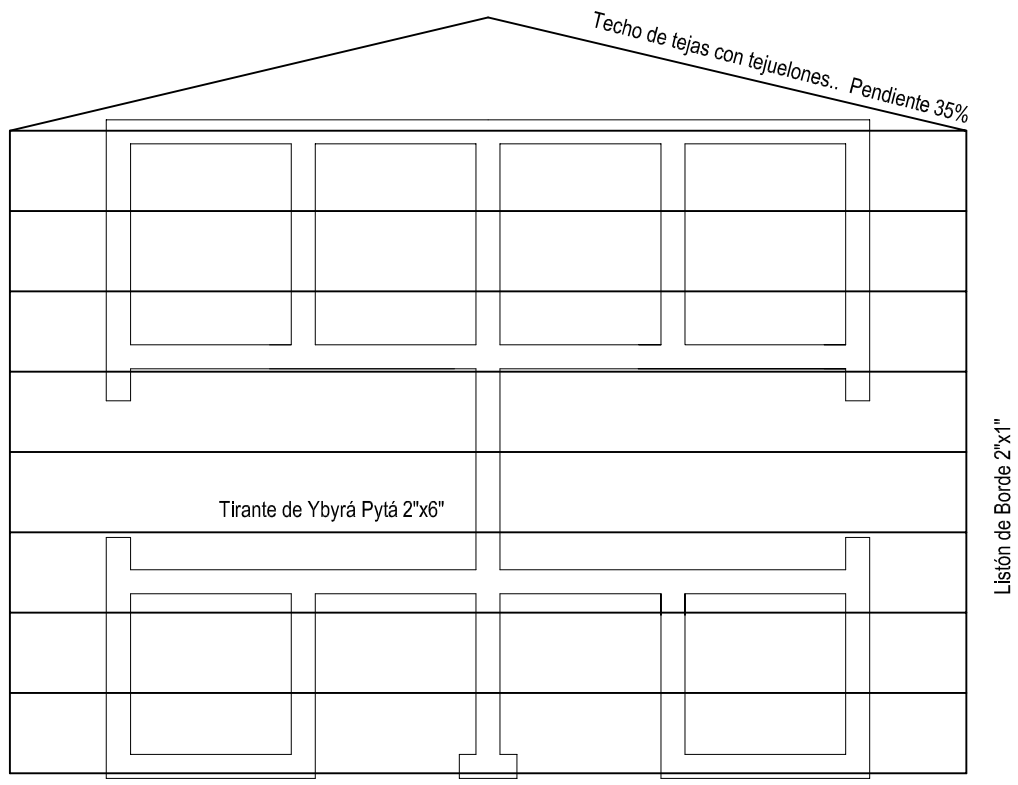

PLANTA DE TECHO
Escala 1:50

GOBERNACIÓN DE ÑEEMBUCÚ

OBRA: BAÑO SEXADO
UBICACION:
SOLICITANTE:

RESPONSABLE: ARQ. LUIS AYALA.	ESCALA: 1:50	DIGITALIZADOR: MARIANO SAUCEDO	
		PLANO N°:	R0

PLANOS DEL LOTE 2

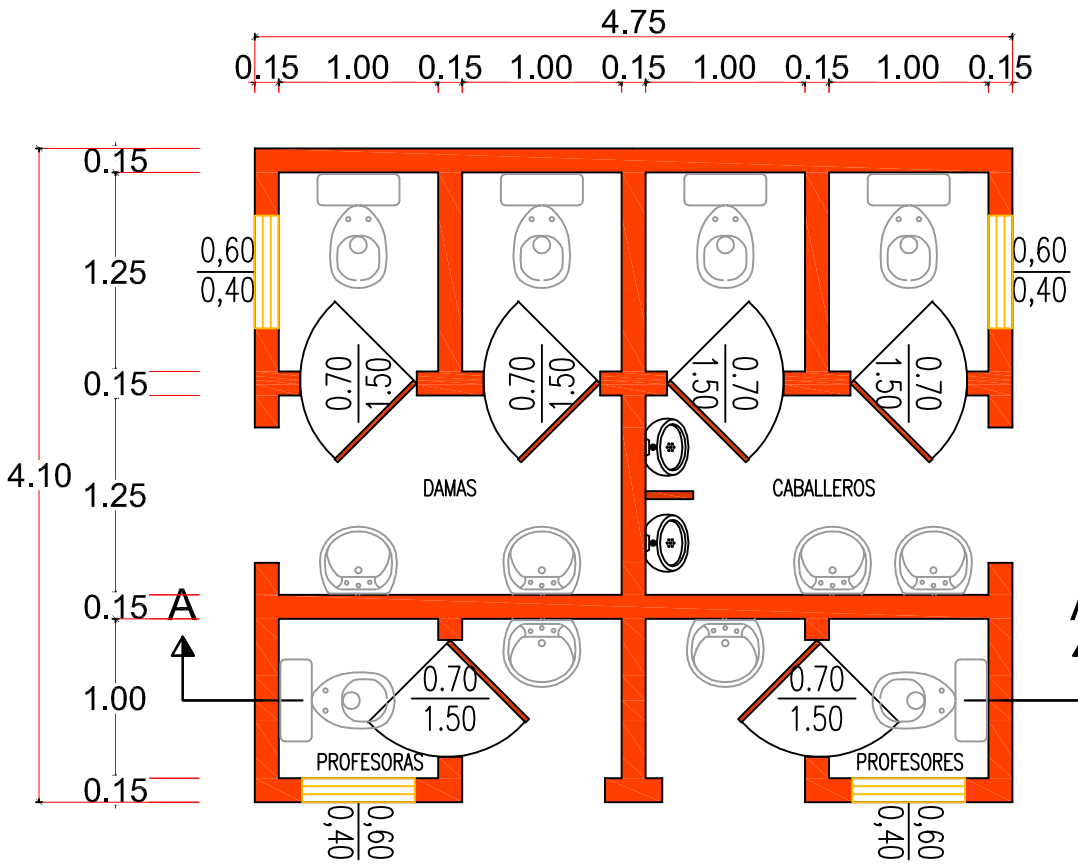

Planta General
Escala 1:50

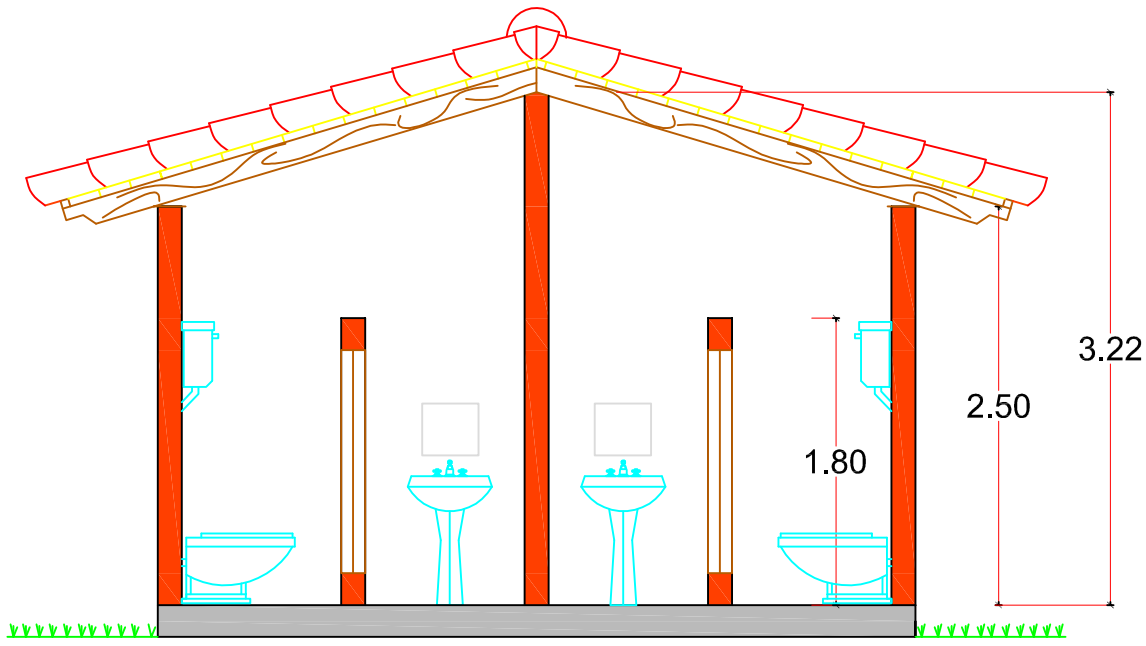

CORTE A - A
Escala 1:50

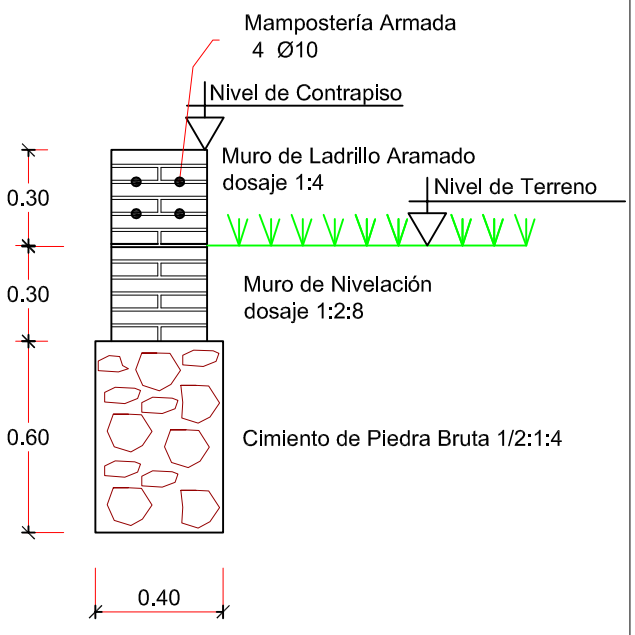

DETALLE DE FUNDACIÓN
ESCALA 1:20

GOBERNACIÓN DE ÑEEMBUCÚ

OBRA: BAÑO SEXADO
UBICACION:

RESPONSABLE: ARQ. LUIS AYALA.	ESCALA: VARIAS	DIGITALIZADOR: MARIANO SAUCEDO
		PLANO N°: R0

REFERENCIA

EXISTENTE

A CONSTRUIR

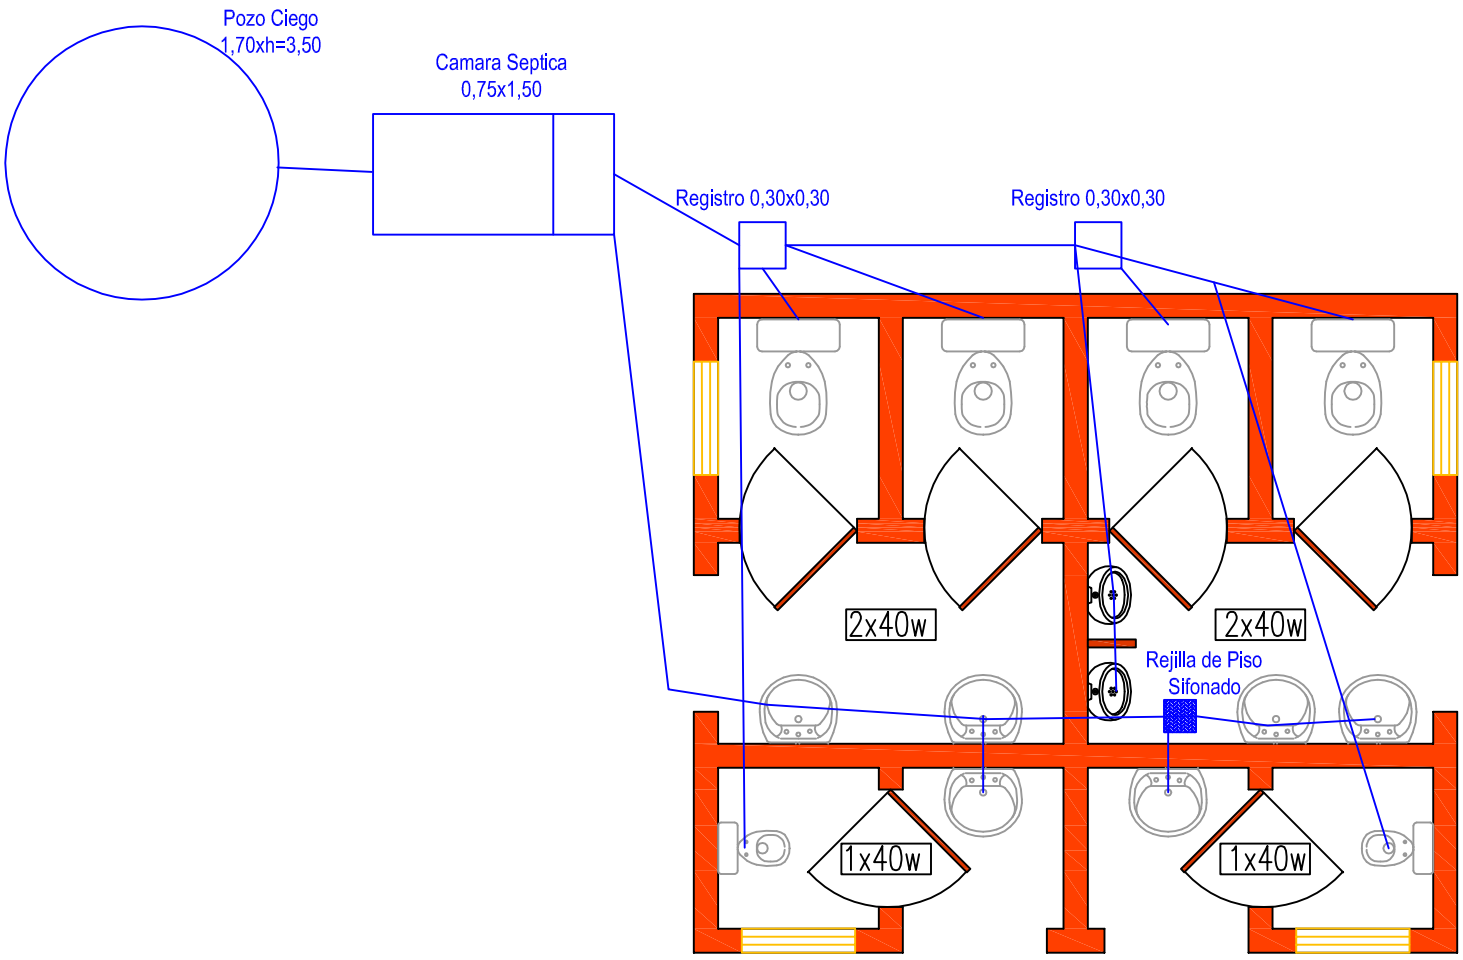

Esquema de Instalación Electrica y Sanitaria
Escala 1:50

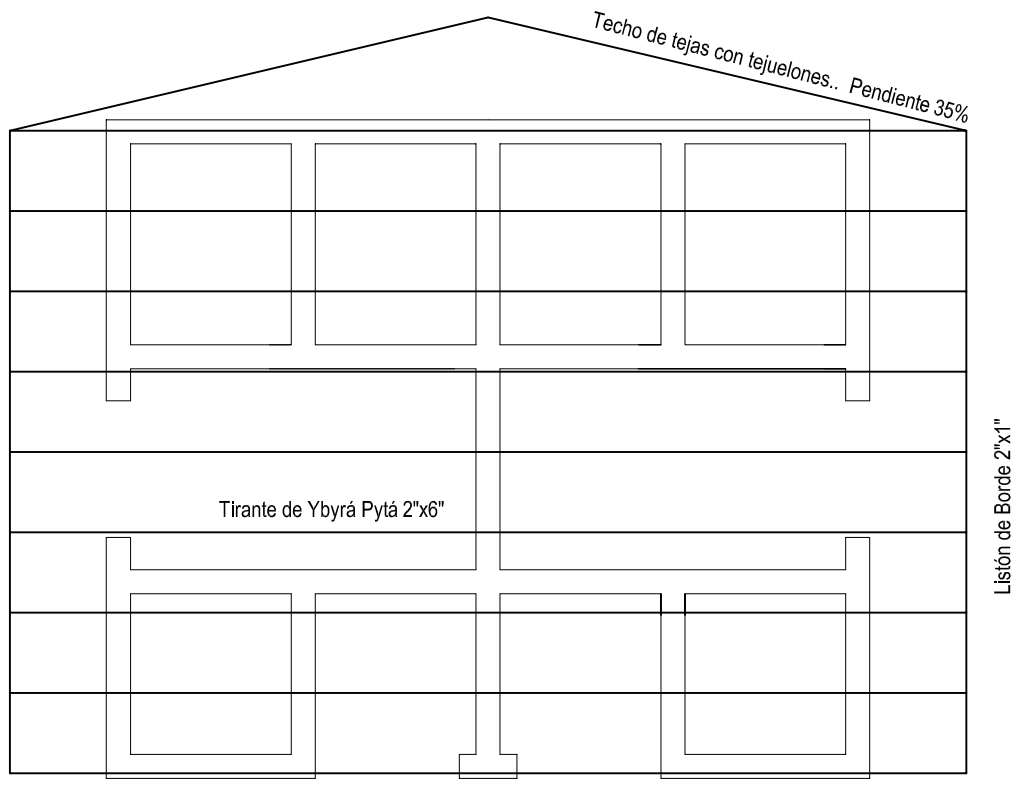

PLANTA DE TECHO
Escala 1:50

GOBERNACIÓN DE ÑEEMBUCÚ

OBRA: BAÑO SEXADO
UBICACION:
SOLICITANTE:

RESPONSABLE: ARQ. LUIS AYALA.	ESCALA: 1:50	DIGITALIZADOR: MARIANO SAUCEDO	
		PLANO N°:	R0