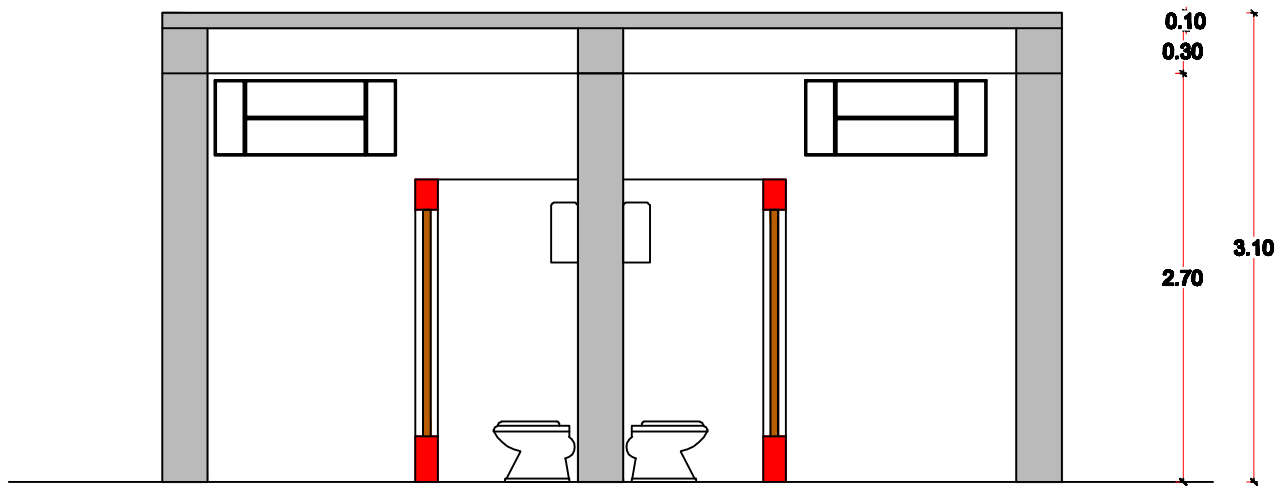

CORTE
Escala 1: 50

MUNICIPALIDAD DE GENERAL DIAZ

OBRA:CONSTRUCCIÓN DE BAÑO
UBICACION: INSTITUTO DE FORMACIÓN DOCENTE

ESCALA: 1:25	DIGITALIZADOR: MARIANO SAUCEDO	
	PLANO Nº:	R0