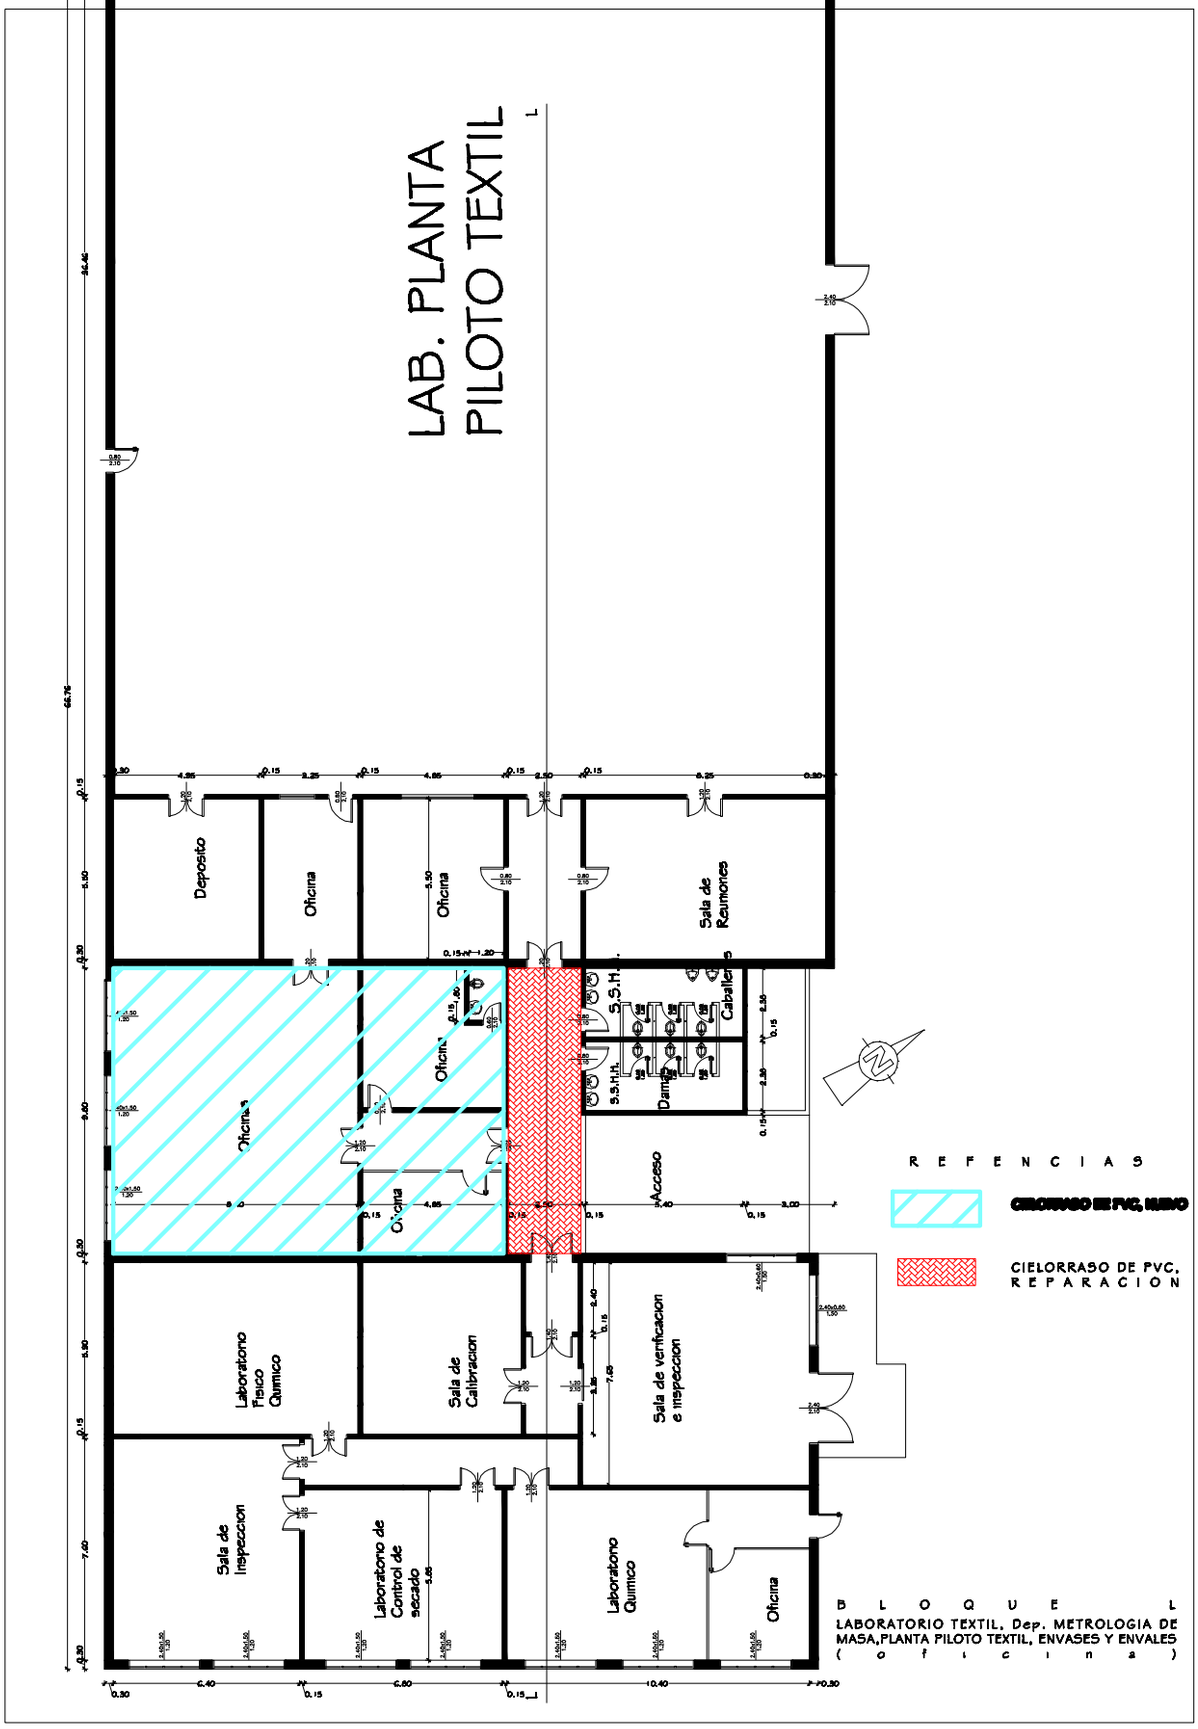

INSTITUTO NACIONAL DE TECNOLOGIA, NORMALIZACION Y METROLOGIA

DEPARTAMENTO DE OBRAS CIVILES Y MANTENIMIENTO

INTN

METROLOGIA LEGAL BLOQUE L

PLANTA ACOTADA

Esc._____1:250

4