-24.6085810,-55.7515290
96RX+H9 ASENT. 2DA LINEA ACEPAR

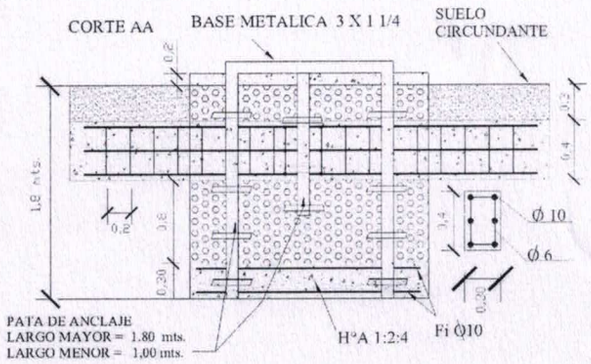

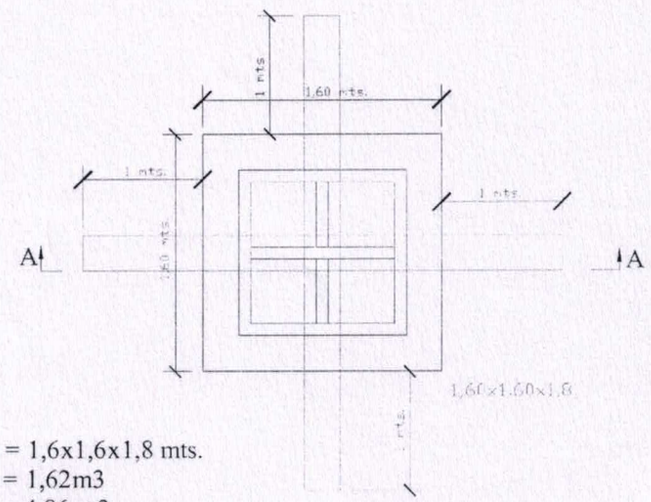

FOSA = 1,6x1,6x1,8 mts.
H° A° = 1,62m3
H° C° = 4,86 m3
Hormigon = 0,876 m3

DETALLE DE BASE DE TANQUE PARA 20.000 LTS.

MUNICIPALIDAD DE VILLA CURUGUATY * Dto. de Obras *

MUNICIPALIDAD DE CURUGUATY	SISTEMA DE AGUA POTABLE		**DISEÑO**
Colonia araujo Cue-Reserva - Distrito Curuguaty	Proyectista:		02
	Domicilio:		
	Escala: S/E de acuerdo a cota de diseño	FIRMA	

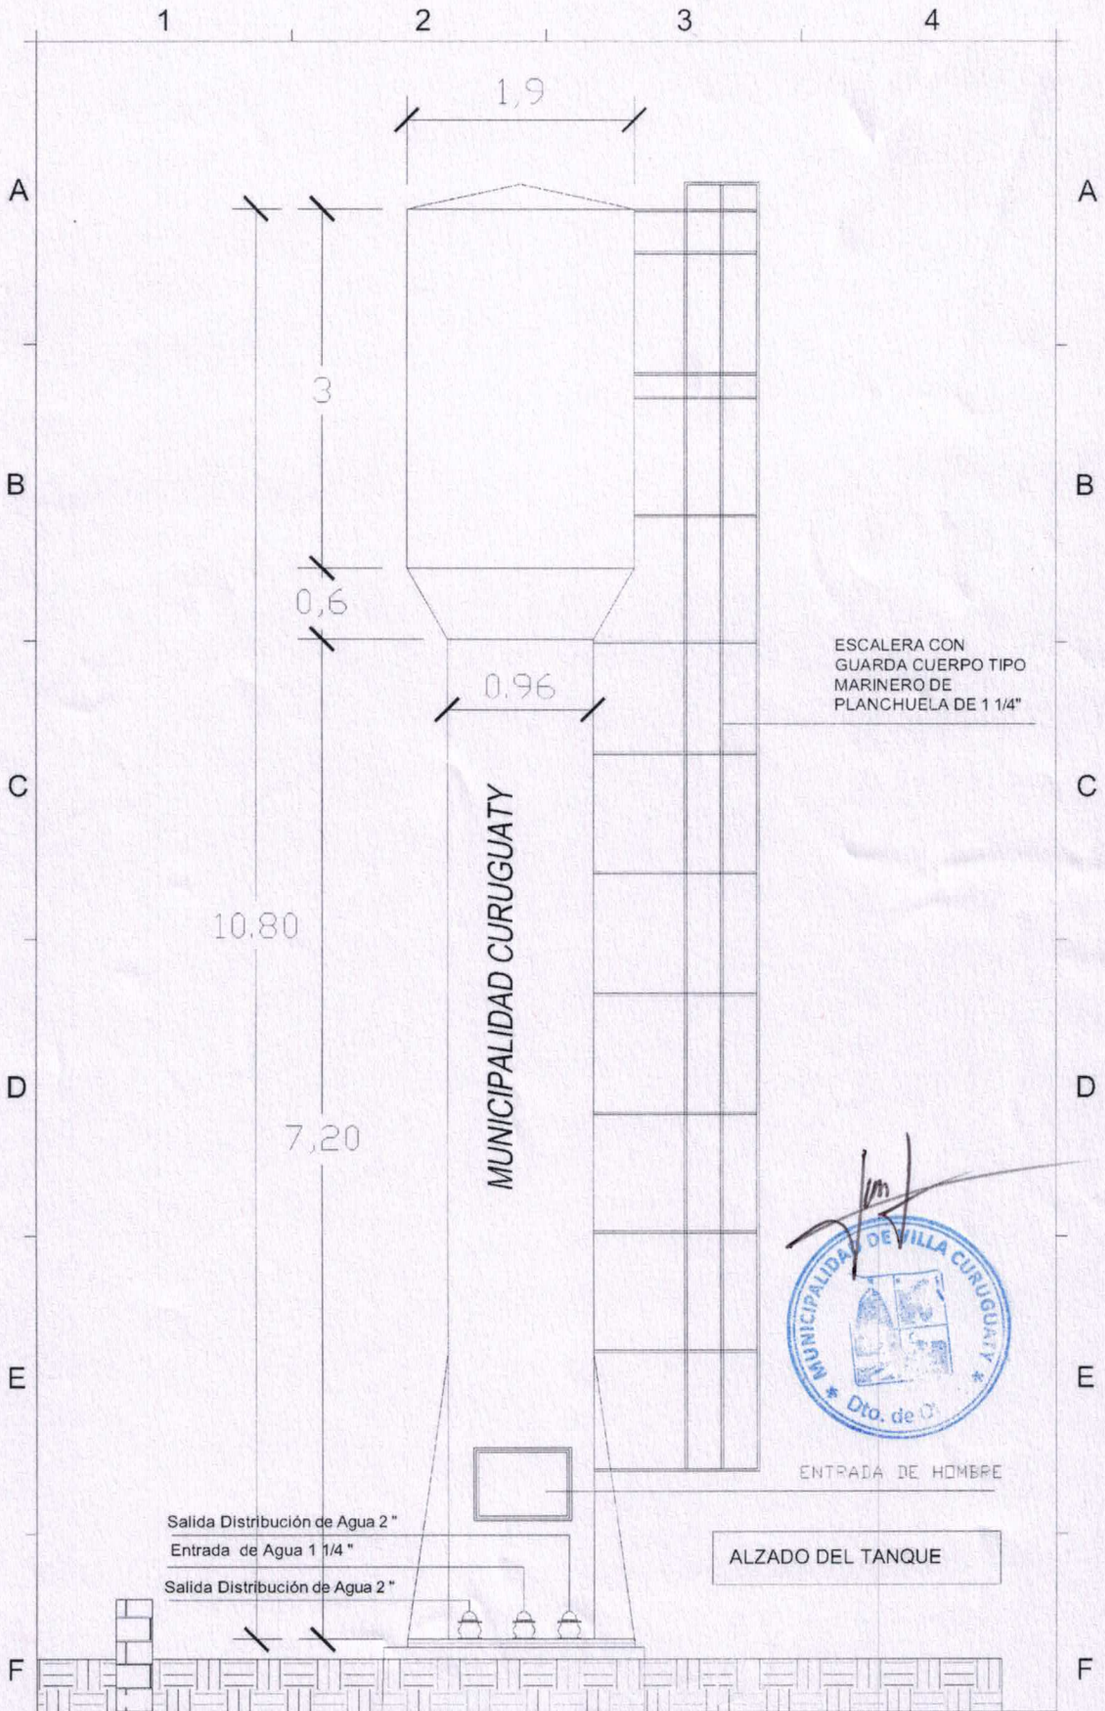

MUNICIPALIDAD DE CURUGUATY	SISTEMA DE AGUA POTABLE	**DISEÑO**
Colonia Araujo Cue - Reserva - Distrito Curuguaty	Proyectista:	03
	Domicilio:	
	Escala: S/E de acuerdo a cota de diseño	FIRMA

-24.4841166,-55.6205278
G98H+9Q COLONIA JEPOPYHY

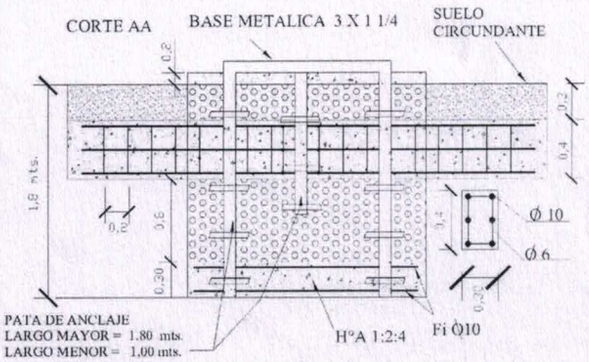

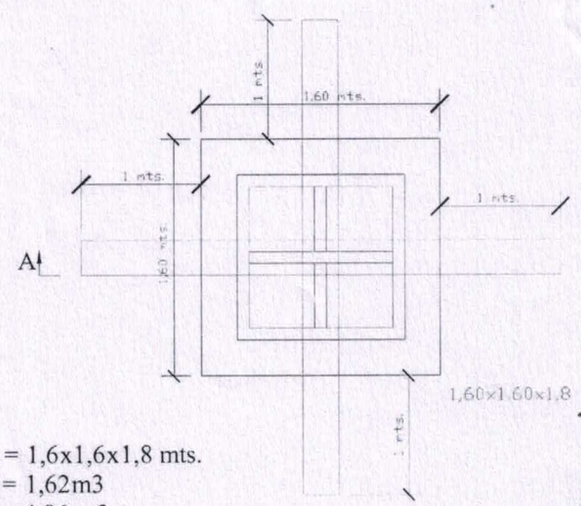

FOSA = 1,6x1,6x1,8 mts.
H° A° = 1,62m3
H° C° = 4,86 m3
Hormigon = 0,876 m3

MUNICIPALIDAD DE VILLA CURUGUATY * Dto. de C...

DETALLE DE BASE DE TANQUE PARA 20.000 LTS.

MUNICIPALIDAD DE CURUGUATY Colonia Jepopyhy - Distrito Curuguaty	SISTEMA DE AGUA POTABLE		**DISEÑO** 02
	Proyectista:		
	Domicilio:		
	Escala: S/E de acuerdo a cota de diseño	FIRMA	

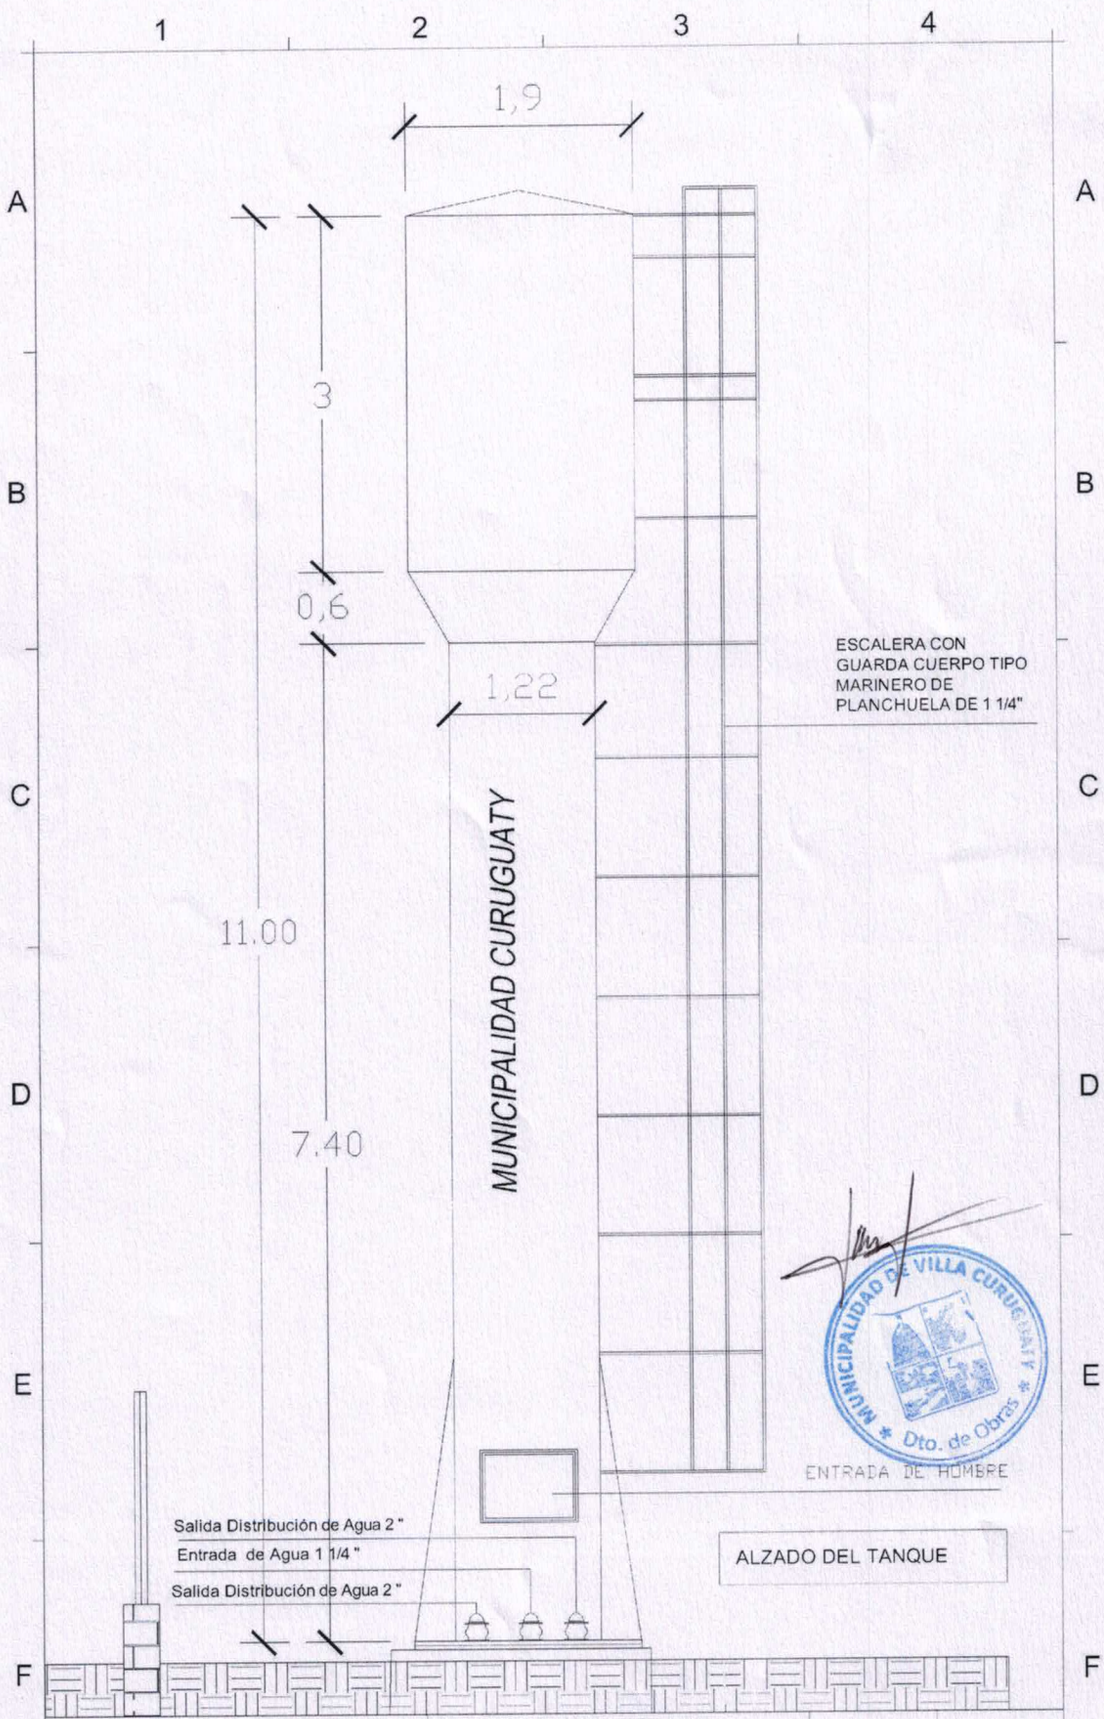

MUNICIPALIDAD DE CURUGUATY Colonia Jepopyhy - Distrito Curuguaty	SISTEMA DE AGUA POTABLE Proyectista: Domicilio: Escala: S/E de acuerdo a cota de diseño	**DISEÑO** 03 FIRMA