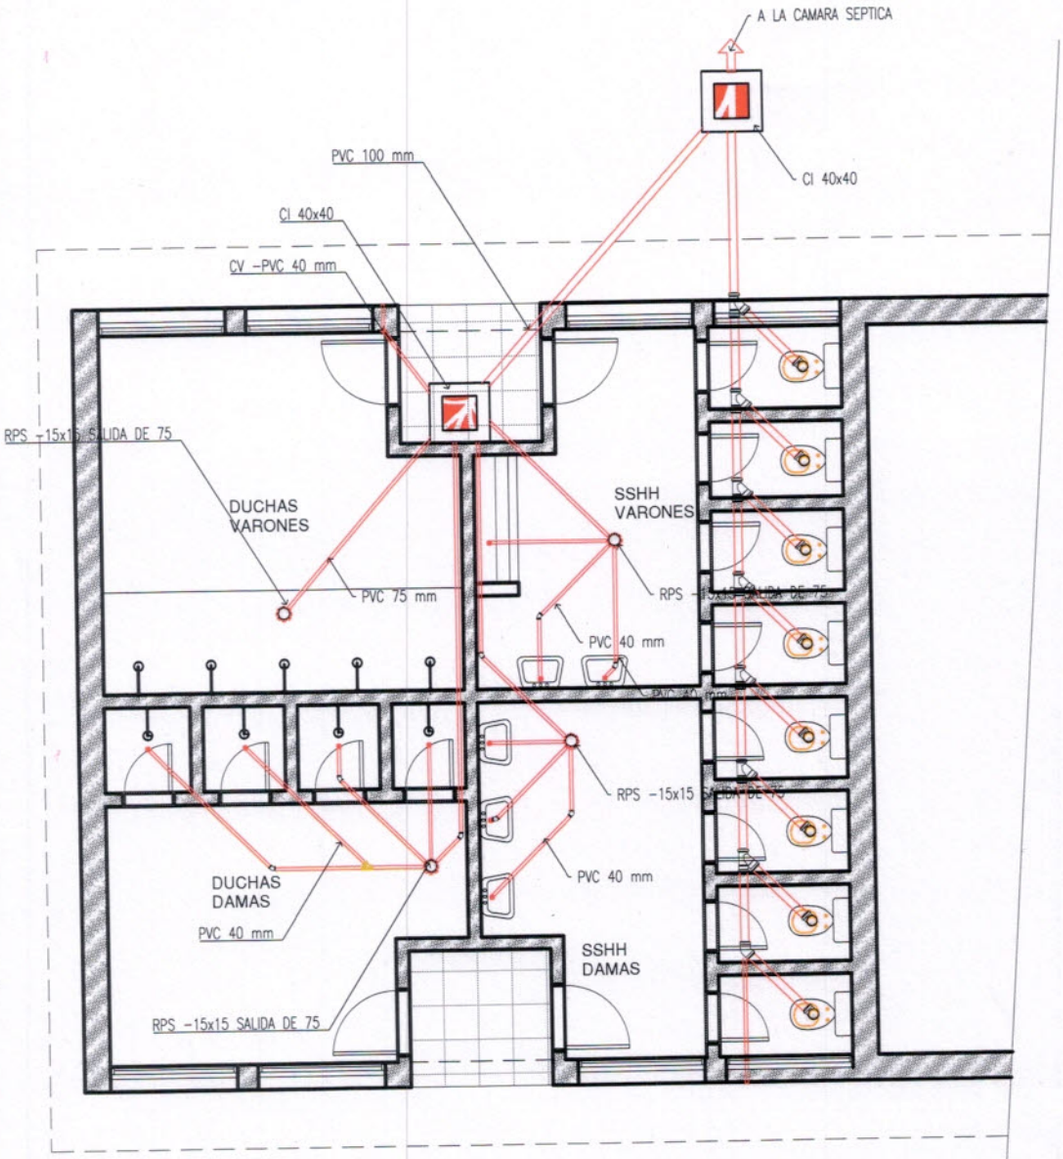

PLANTA DESAGUE
escala 1/75

COLEGIO TECNICO NACIONAL "Prof. Andres Aguirre". | **PROYECTO** | REPARACION SANITARIOS BLOQUE CIENCIAS.

MUNICIPALIDAD DE EUSEBIO AYALA
INTENDENCIA MUNICIPAL

Lic. Eladio Girett Aquino
Intendente Municipal

César A. Martínez V.
Arq. Reg. M.O.P.C. Nº 2694

REPARACION SANITARIOS BLOQUE CIENCIAS.

PROYECTO

COLEGIO TECNICO NACIONAL "Prof. Andres Aguirre".

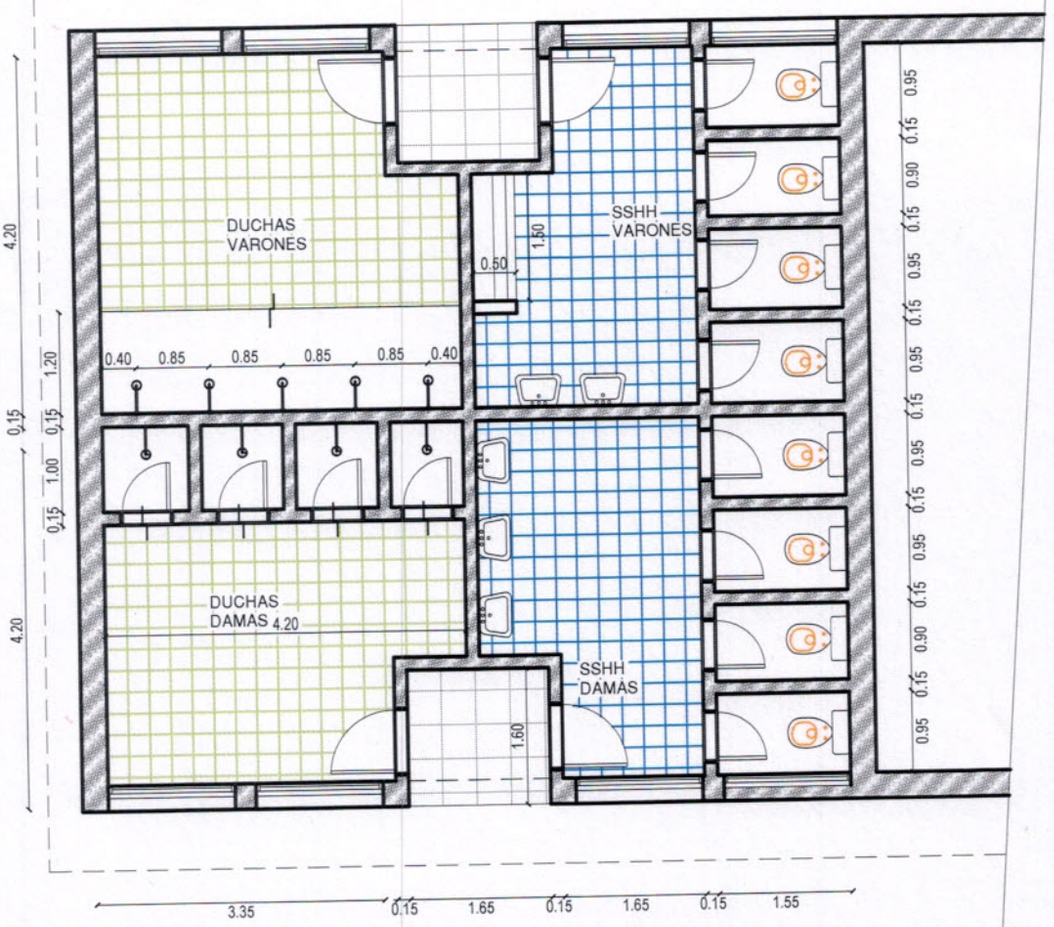

PLANTA ARQ. ACOTADA

escala 1/75

MUNICIPALIDAD DE EUSEBIO AYALA
INTENDENCIA MUNICIPAL

Lic. Eladio Girett Aquino
Intendente Municipal

César A. Martínez V.
Arquitecto - Reg. M.O.P.C. Nº 2694