MURO Y EMPASTADO
GUARAMBARE

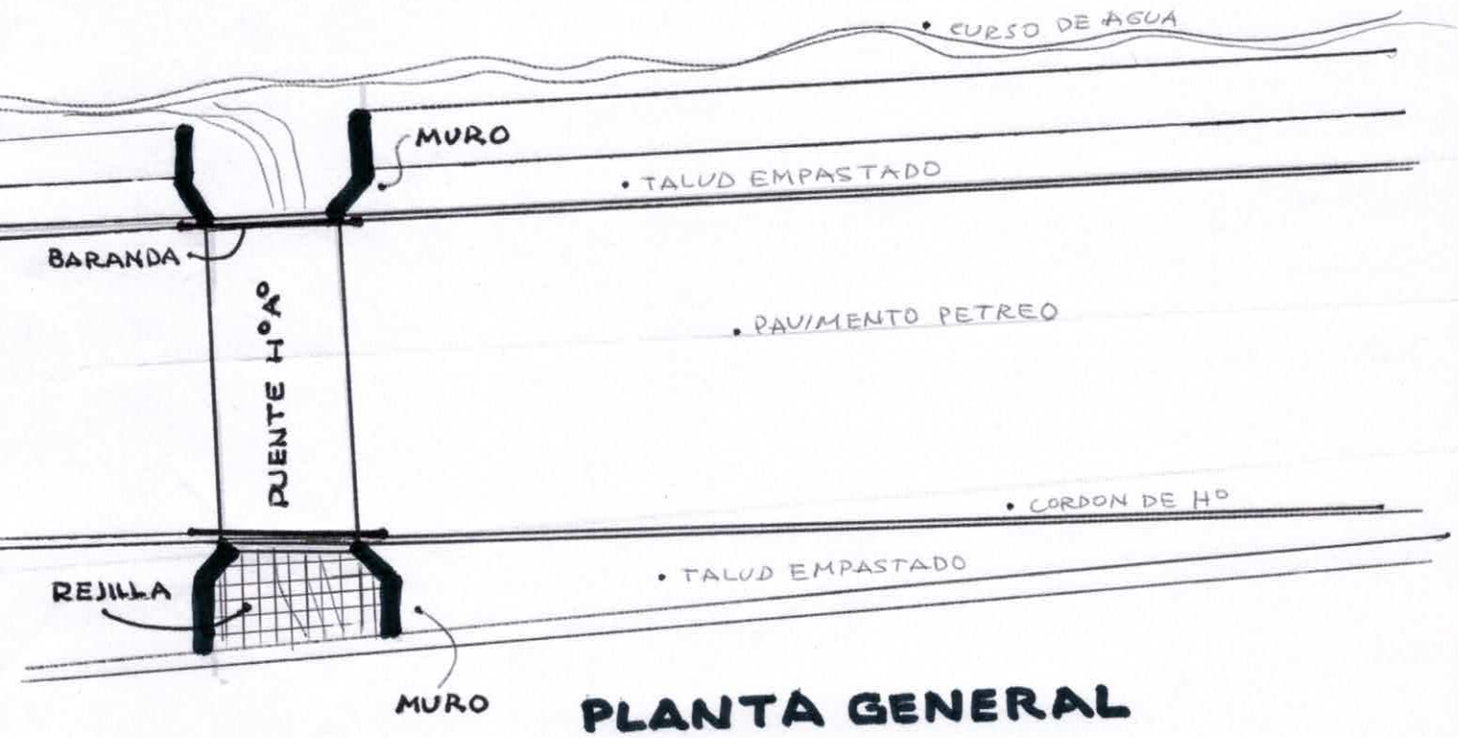

PLANTA GENERAL

ESC: 1/125

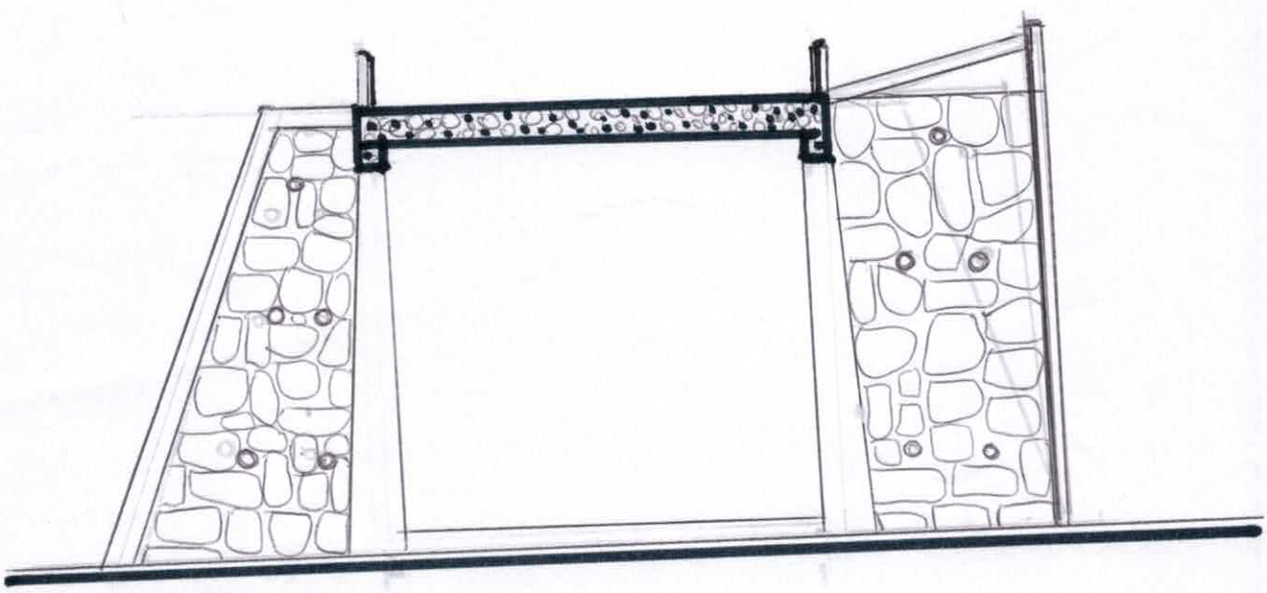

CORTE Y FACHADA

ESC: 1/25

PROF : ARQ. FERNANDO AREVALO