ESCUELA N° 3558 SAGRADO CORAZON DE JESUS

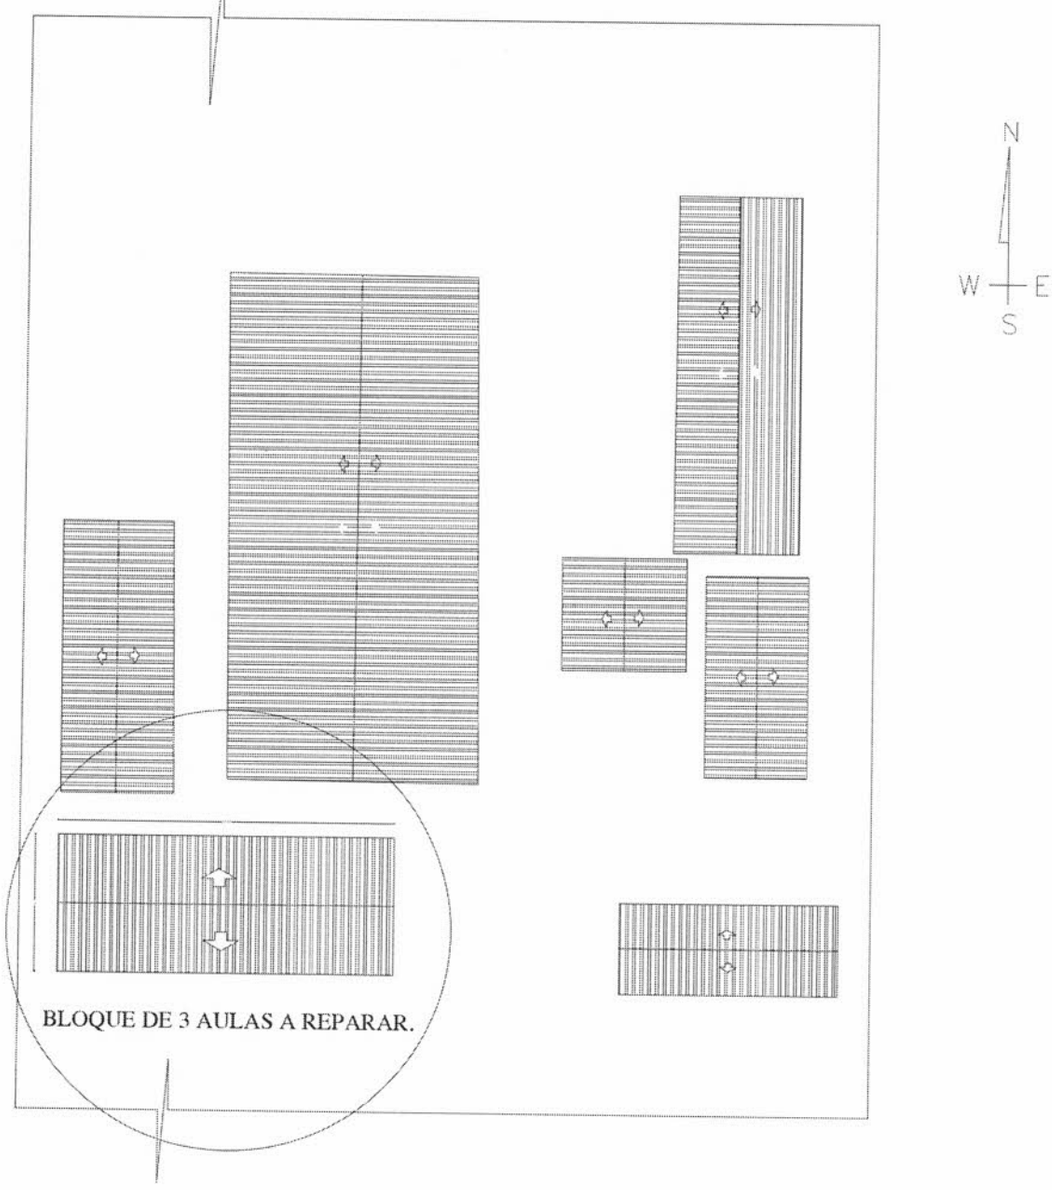

ESCUELA N° 3558 SAGRADO CORAZON DE JESUS		01
PROYECTO: REPARACIÓN Y MANTENIMIENTO DE BLOQUE DE 3 AULAS	PLANTA BAJA DEL CONJUNTO	Esc.:1/500

Arq. Katerine Solis
Reg. MOPC N° 3.722

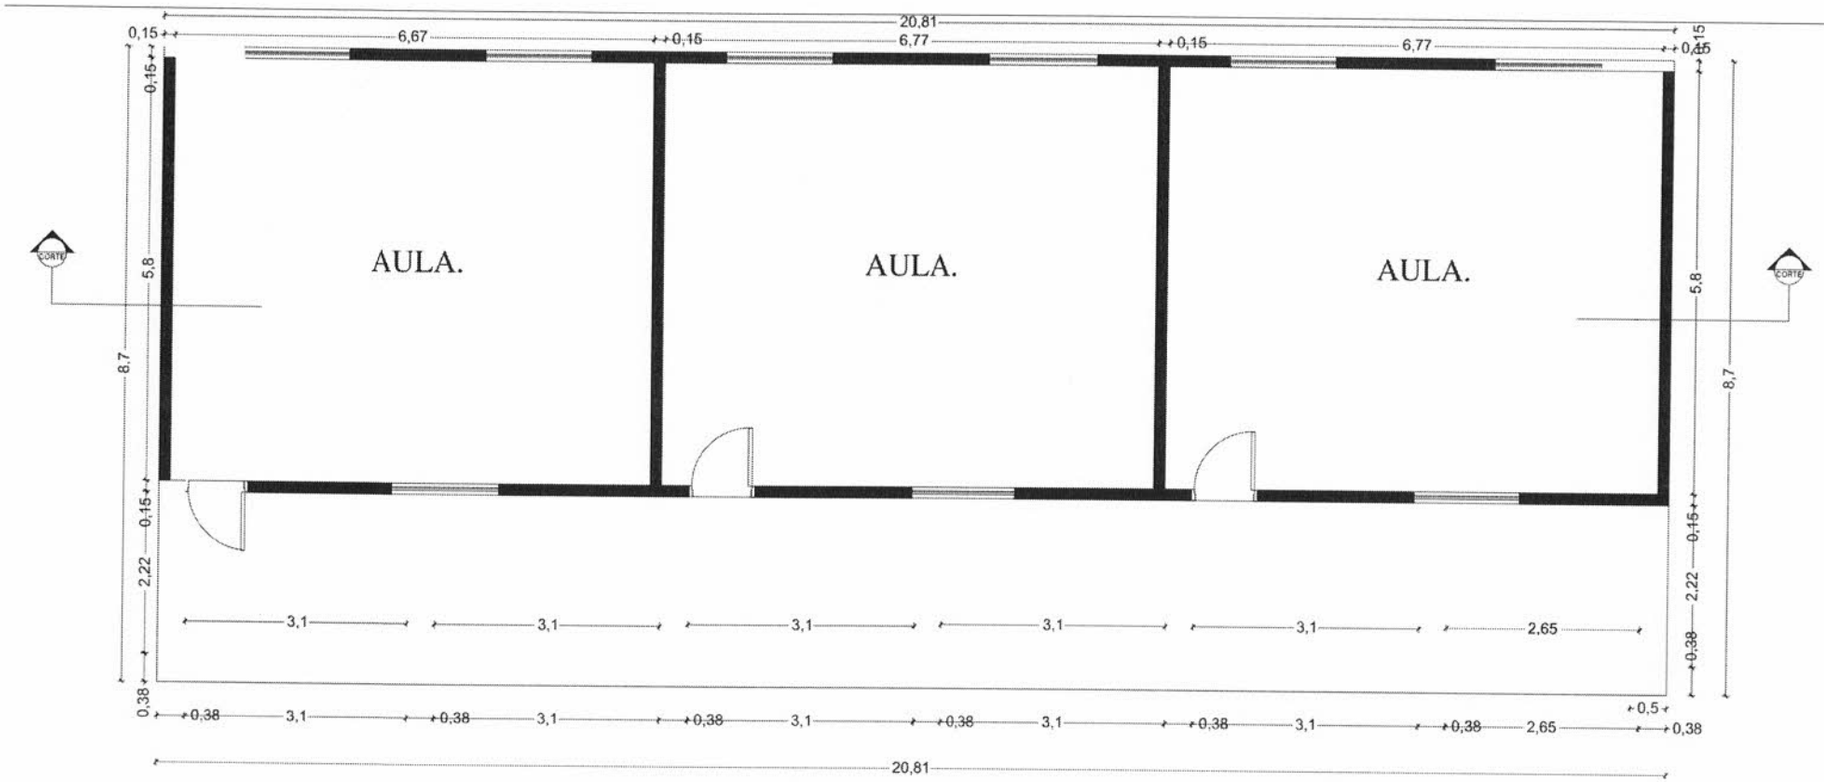

PLANTA ARQUITECTÓNICA.

esc:.....1/50

Arq. Katerine Soli
Reg. MOPC N° 3.722

ESCUELA N°3558 SAGRADO CORAZÓN DE JESÚS.

02

PROYECTO: REPARACIÓN Y MANTENIMIENTO DE BLOQUE DE 3 AULAS

PLANTA BAJA DEL CONJUNTO

Esc.:1/50

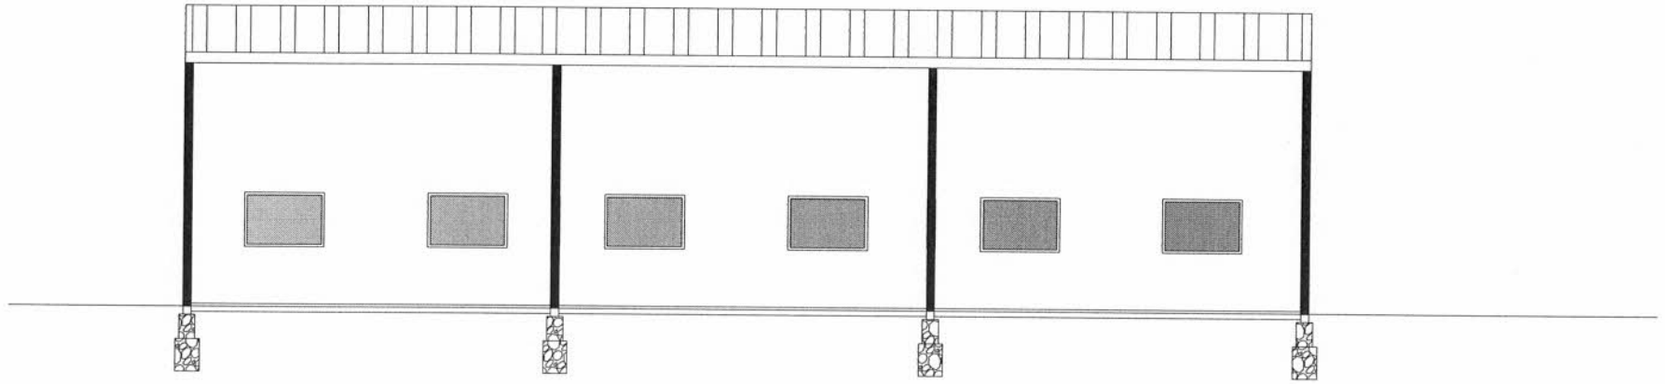

CORTE LONGITUDINAL
esc:.....1/50

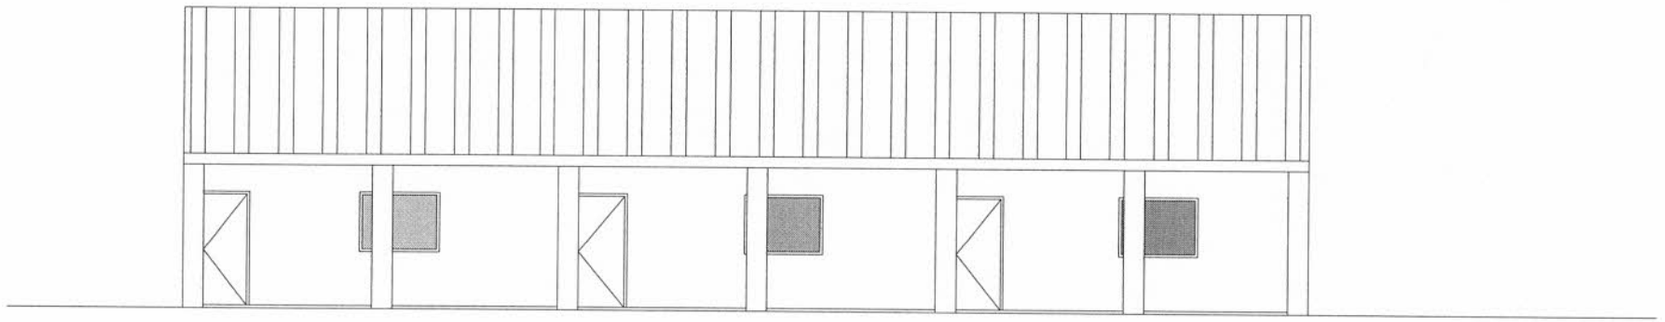

FACHADA PRINCIPAL
esc:.....1/50

ESCUELA N° 3558 SAGRADO CORAZON DE JESUS		03
PROYECTO: REPARACIÓN Y MANTENIMIENTO DE BLOQUE DE 3 AULAS	CORTE Y FACHADA	Esc.:1/50

Arq. Katerine Solis
Reg. MOPC N° 3.722