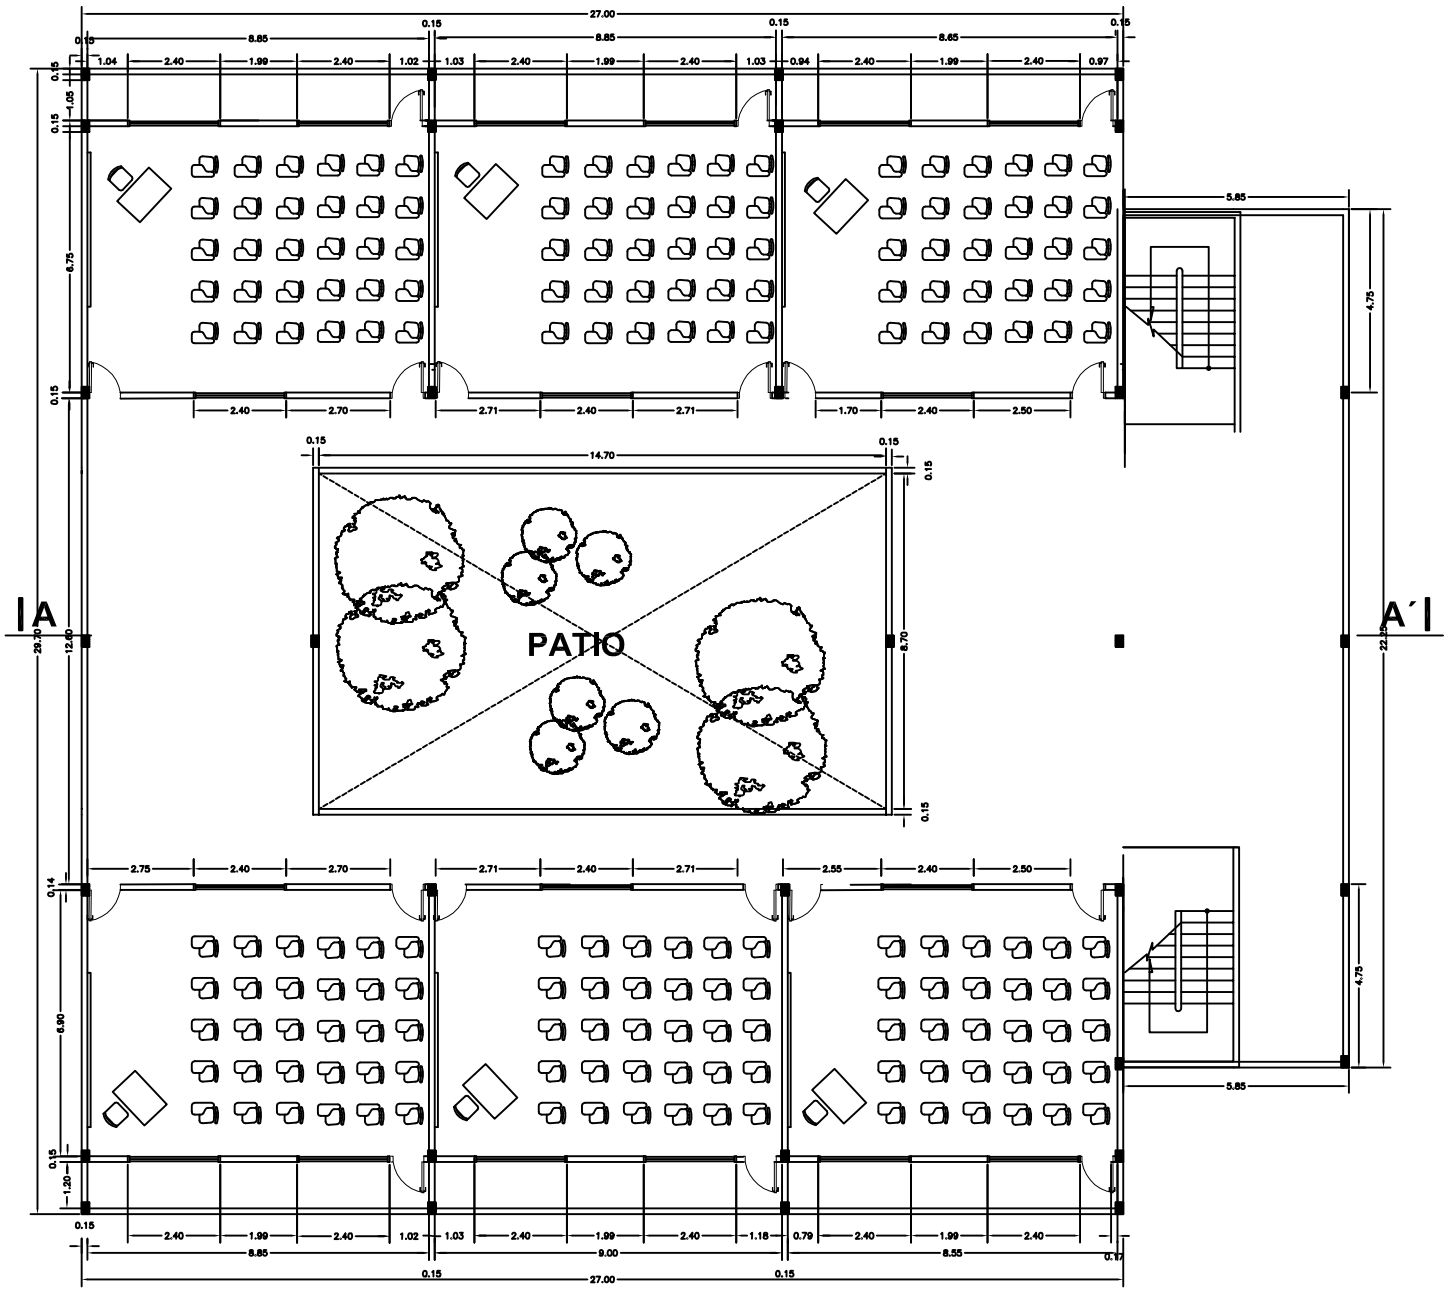

PLANTA ALTA

ESC.: --------1/50

OBRA: AMPLIACIÓN AULAS BT
UBICACION: FACULTAD DE INGENIERIA - ISLA BOGADO LUQUE
REPRESENTANTE LEGAL: ING. ISAIAS VALLEJOS
DOMICILIO:
PROFESIONAL- PROYECTISTA: ARQ. NICOLAS PISTILLI PAT. PROF. N°.: 2352
DOMICILIO:
SUP. A CONSTRUIR: 760 M2
SUP. TERRENO: 17 HECTAREAS
CTA. CTE. CTRAL.: SE ADJUNTA DECRETO N° 16855

REPRESENTANTE LEGAL

PROFESIONAL- PROYECTISTA