DETALLE DE POZO CIEGO

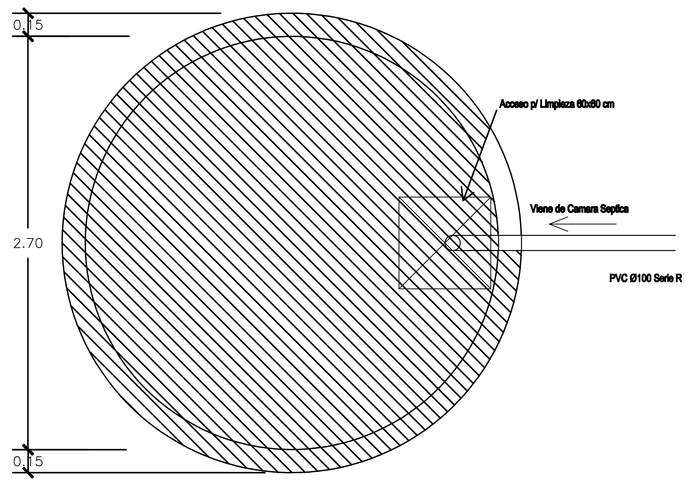

PLANTA POZO DE INFILTRACION

Escala 1 / 25

DETALLE CAMARA SEPTICA

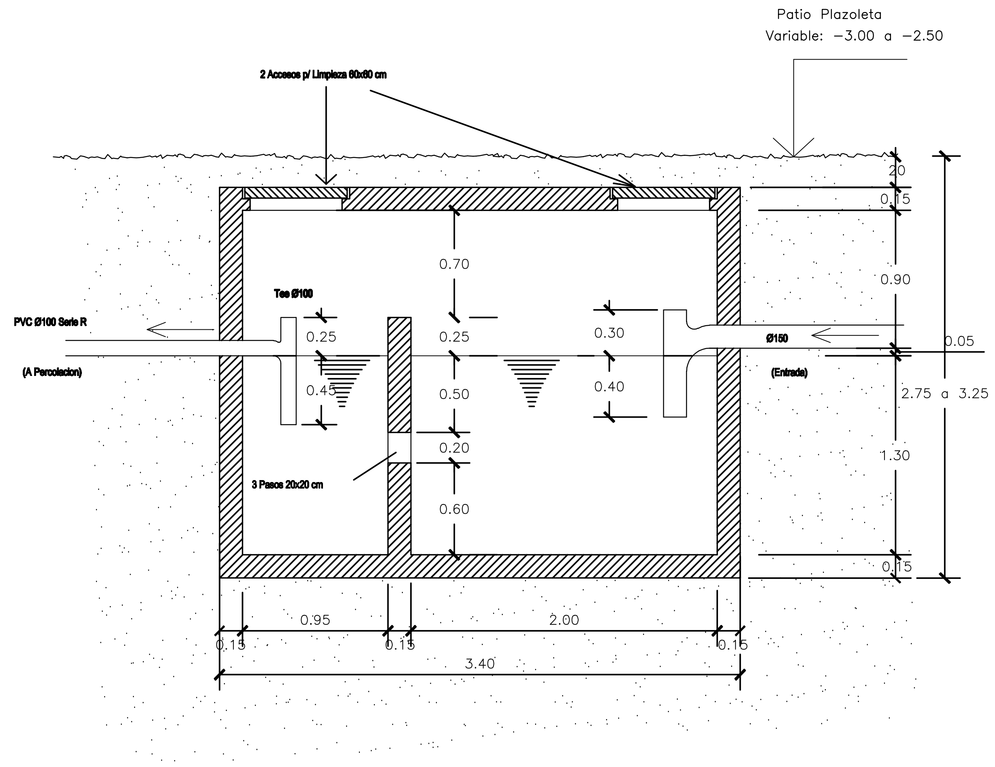

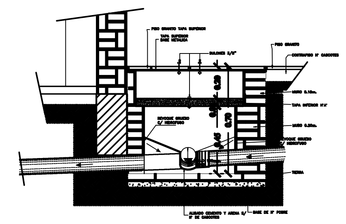

DETALLE CAMARA. INSP. CLOACAL

ESC. 1:10

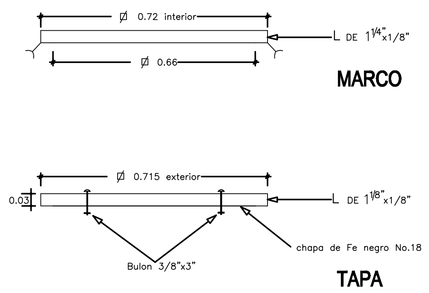

DETALLE TAPA METALICA C. INSP. CLOACAL

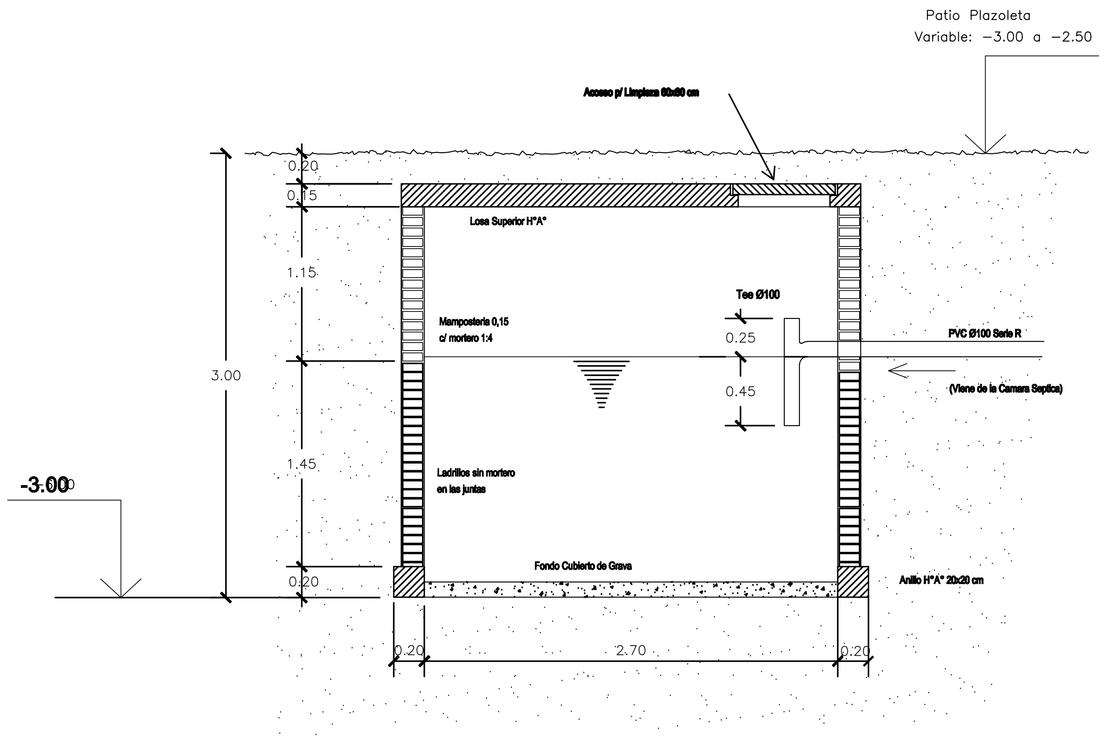

CORTE POZO CIEGO

Escala 1 / 25

CORTE CAMARA SEPTICA

Escala 1 / 25

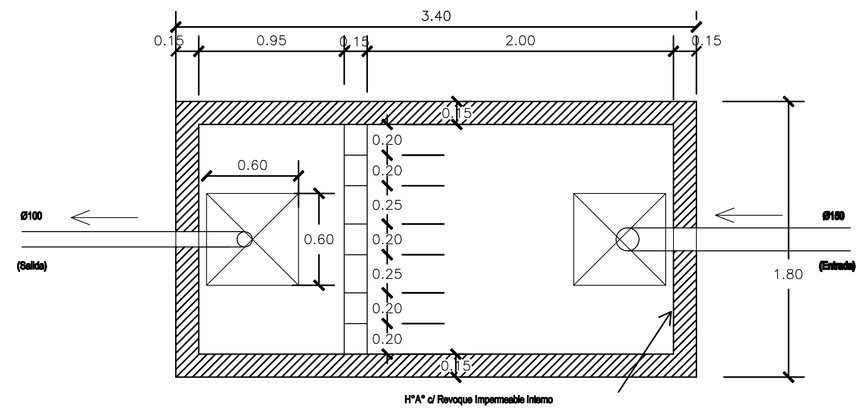

PLANTA CAMARA SEPTICA

Escala 1 / 25

N O T A :

TODAS LAS MEDIDAS DEBERAN SER VERIFICADAS EN LA OBRA.

I M P O R T A N T E

FAVOR REPORTAR A _____ LAS MODIFICACIONES QUE SE EFECTUEN EN LA OBRA A LA CUAL SE REFIERE ESTE PLANO

N O T A :

TODAS LAS MEDIDAS DEBERAN SER VERIFICADAS EN LA OBRA.

I M P O R T A N T E

FAVOR REPORTAR A _____ LAS MODIFICACIONES QUE SE EFECTUEN EN LA OBRA A LA CUAL SE REFIERE ESTE PLANO

PROYECTO:

PROYECTO REFACCION DE PLAZA
MUNICIPALIDAD DE CAAGUAZU

TITULO: ARQUITECTURA GENERAL

PLANTA _ FACHADA DE ESENARIO

PROPIETARIO: MUNICIPALIDAD DE CAAGUAZU	FECHA PROYECTO: OCTUBRE 2011 / FECHA DE PLOTEO: 24-10-2011	PLANO Nº: **A-04**
ARQUITECTURA: ARQ. HUGO BLAIRES	ESCALA: 1:25 / ESCALA DE PLOTEO: 1:25	
REVISADO:	APROBADO:	

REV.	FECHA	REVISIONES O MODIFICACIONES	DIBUJO	REVISO	APROBO