Pavimento pétreo tipo empedrado
Santa Rosa - Misiones

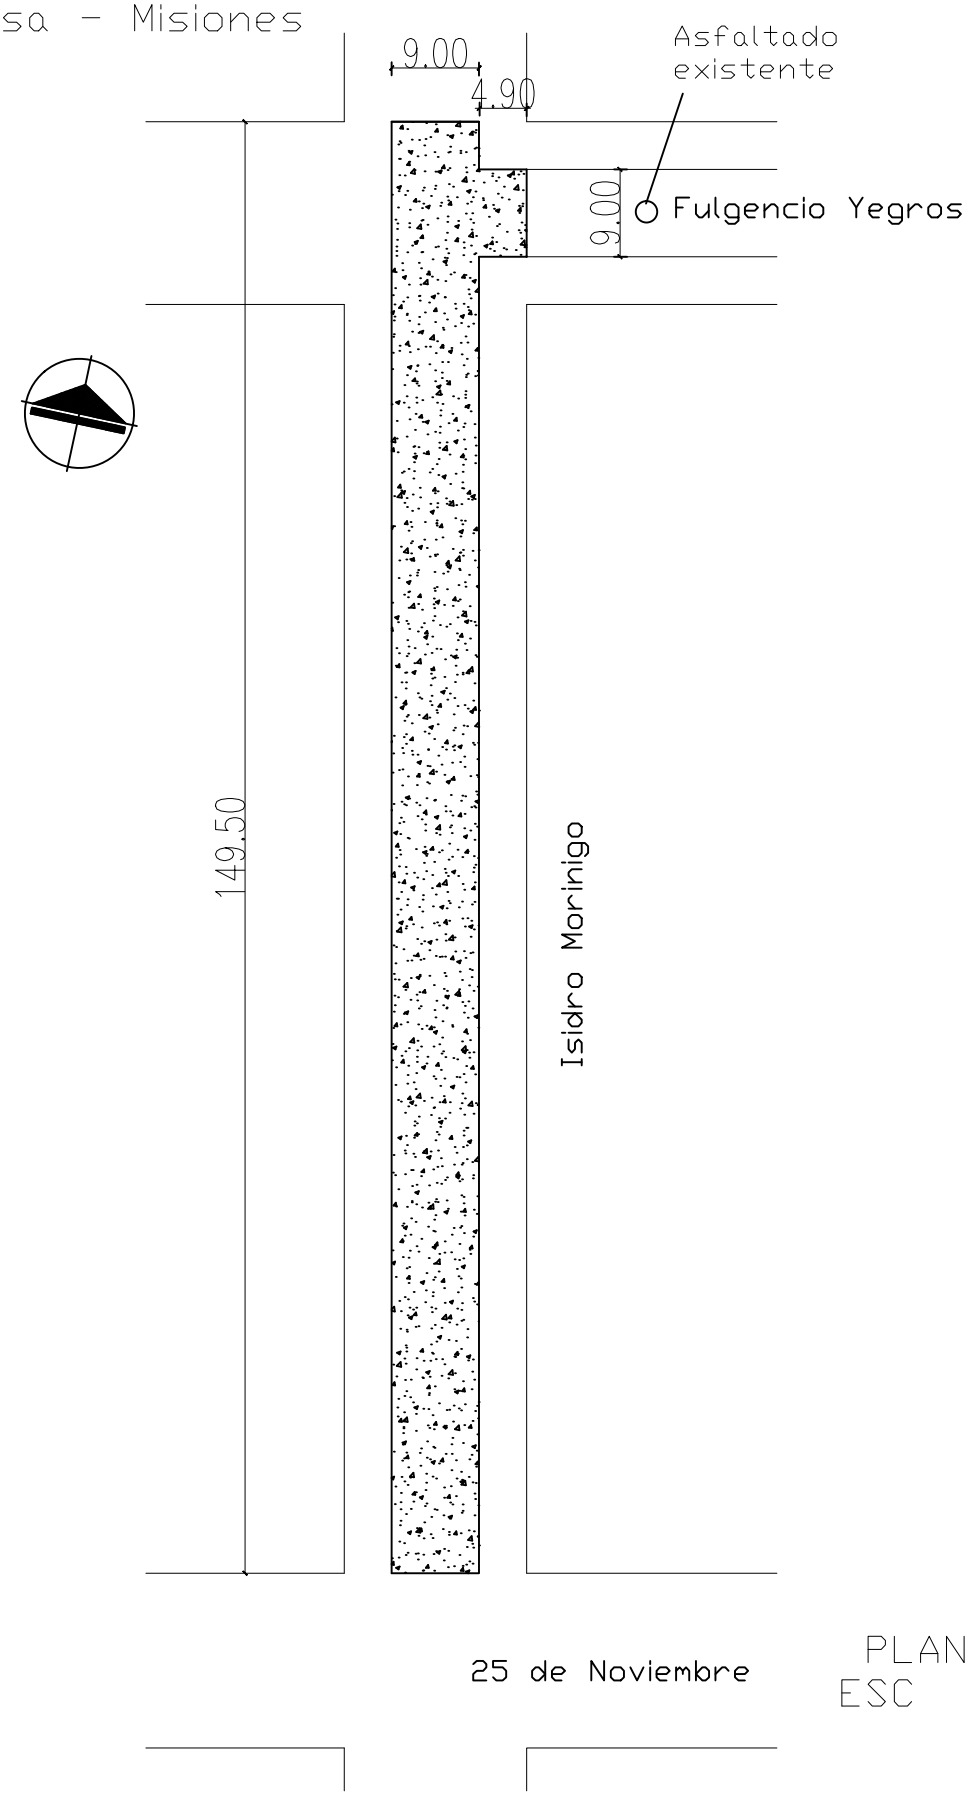

25 de Noviembre

PLANTA
ESC 1:750