MUNICIPALIDAD DE CAPIATA

DIRECCION DE INFRAESTRUCTURA PUBLICA Y SERVICIOS

TRAMO: COMPAÑIA 9NA ROJAS CAÑADA, *BARRIO CAACUPEMI*

PLANTA DE UBICACIÓN	Lamina N° DC - 01	Escala 1/500
FECHA : ENERO 2021		

COORDENADAS

P1: X: 456.401 ; Y: 7.194.158

P1: X: 456.418 ; Y: 7.194.230

CORTE TRANSVERSAL

MUNICIPALIDAD DE CAPIATA · INFRAESTRUCTURA PUBLICA Y SERVICIOS

MUNICIPALIDAD DE CAPIATA

DIRECCION DE INFRAESTRUCTURA PUBLICA Y SERVICIOS

TRAMO: COMPAÑIA 9NA ROJAS CAÑADA, *BARRIO CAACUPEMI*

PLANTA DE UBICACIÓN	Lamina N° DC - 01	Escala 1/500
FECHA : ENERO 2021		

COORDENADAS

P1: X: 456.401 ; Y: 7.194.158

P1: X: 456.418 ; Y: 7.194.230

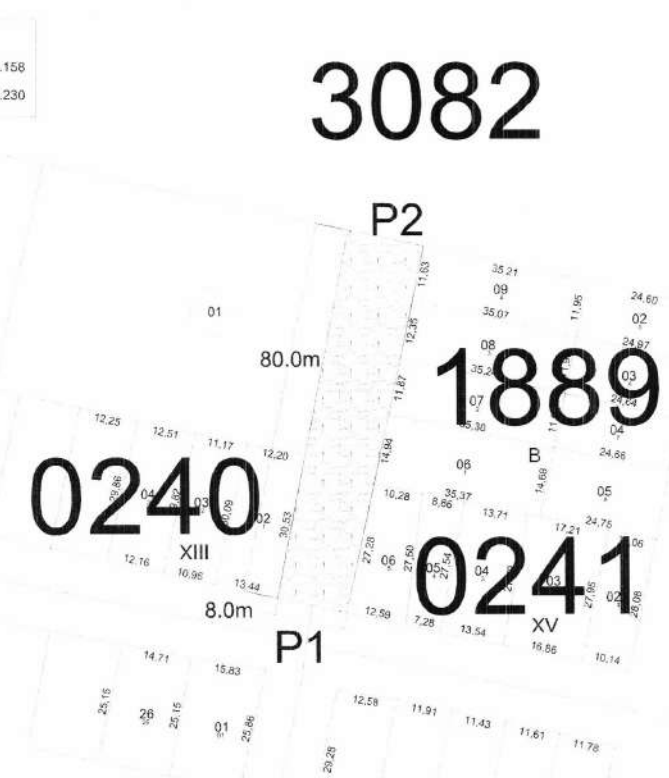

MUNICIPALIDAD DE CAPIATA

DIRECCION DE INFRAESTRUCTURA PUBLICA Y SERVICIOS

TRAMO: COMPAÑIA 9NA ROJAS CAÑADA, *BARRIO CAACUPEMI*

PLANTA DE UBICACIÓN	Lamina N° DC - 01	Escala 1/500
FECHA : ENERO 2021		

COORDENADAS

P1: X: 456.401 ; Y: 7.194.158

P1: X: 456.418 ; Y: 7.194.230

CORTE TRANSVERSAL BADEN

MUNICIPALIDAD DE CAPIATA • INFRAESTRUCTURA PUBLICA Y SERVICIOS •