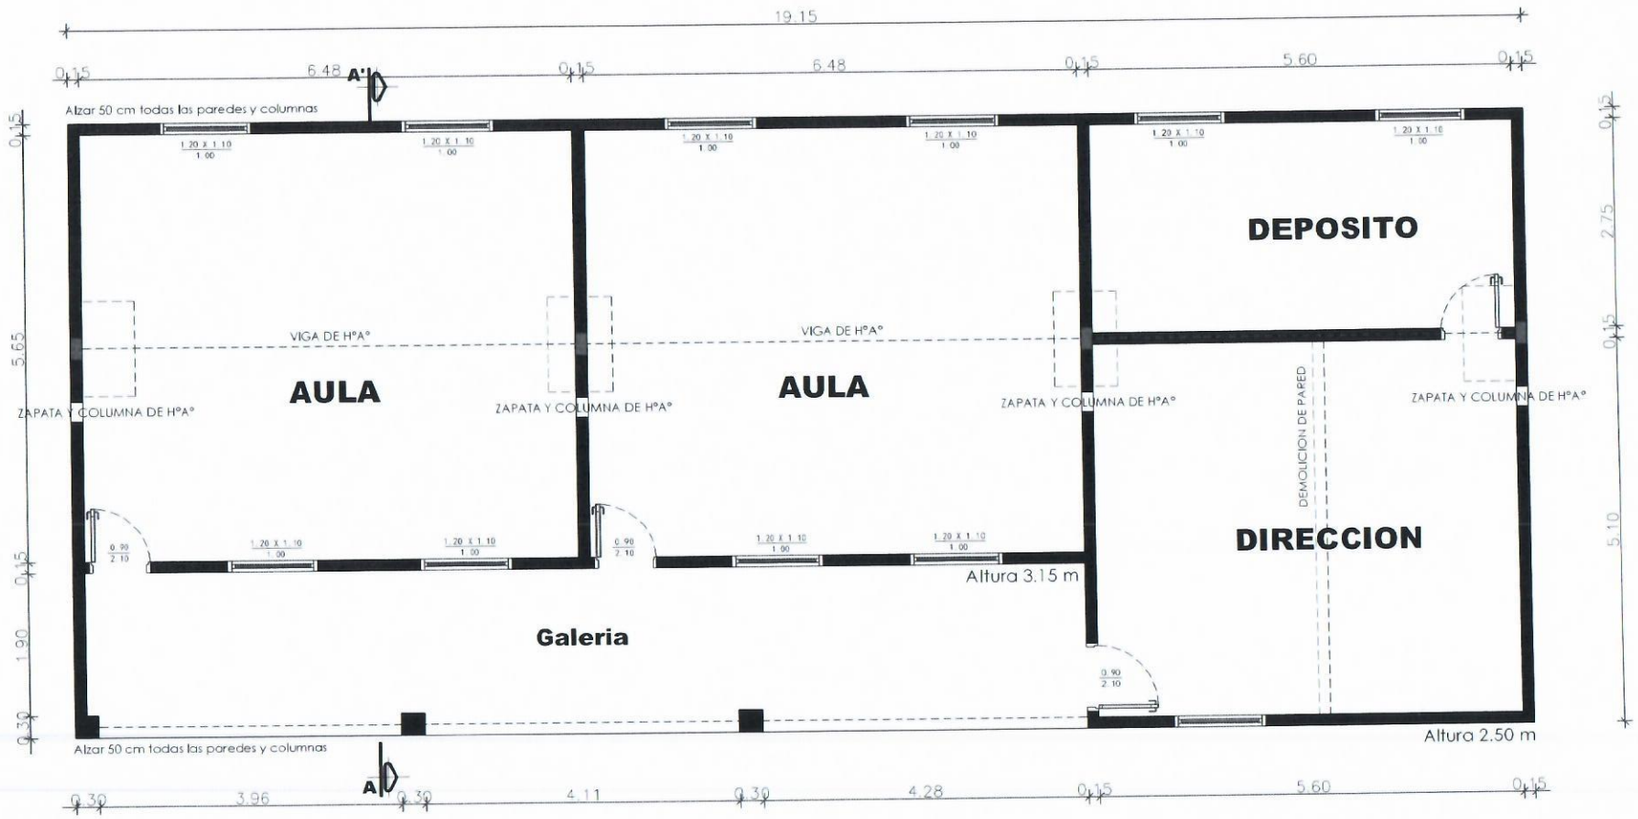

PLANTA ARQUITECTONICA
ESC------1/50

MUNICIPALIDAD DE PRESIDENTE FRANCO

LAMINA	PROYECTO EJECUTIVO

REPARACIONES VARIAS
ESC. BAS. 4324 SANTA INES

PROYECTO:	Fecha: JUNIO 2018	Plano N°
CALCULO:		
DIBUJO:	Escala Original:	
DT/D.P.E.:		

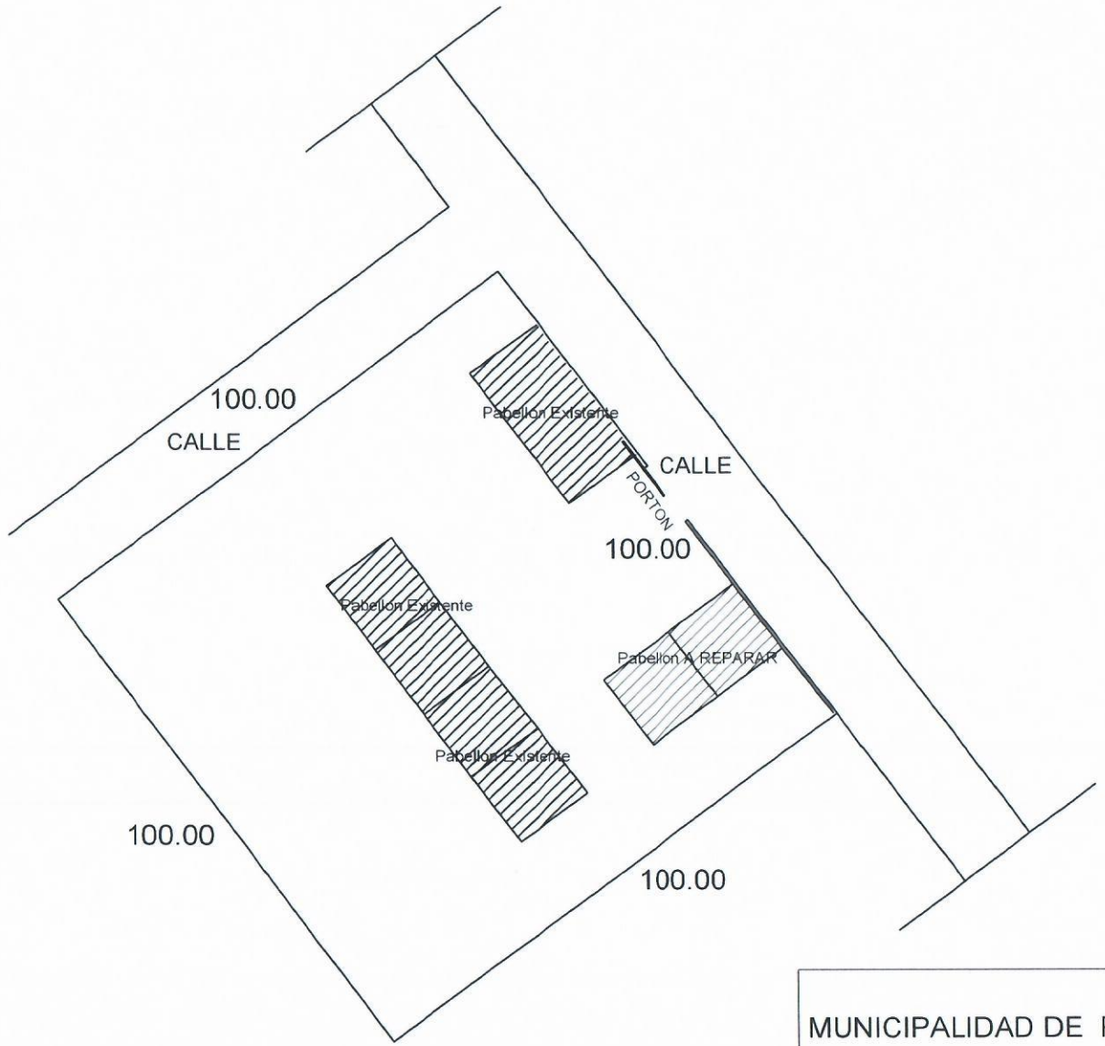

MUNICIPALIDAD DE PRESIDENTE FRANCO

CROQUIS 1	PROYECTO EJECUTIVO

ESC. BAS. 4323 SANTA INES
CROQUIS DE IMPLANTACIÓN

PROYECTO:	Fecha: JULIO 2018	Plano N°:
CALCULO:		
DIBUJO:	Escala Original:	
DT/D.P.E.:		

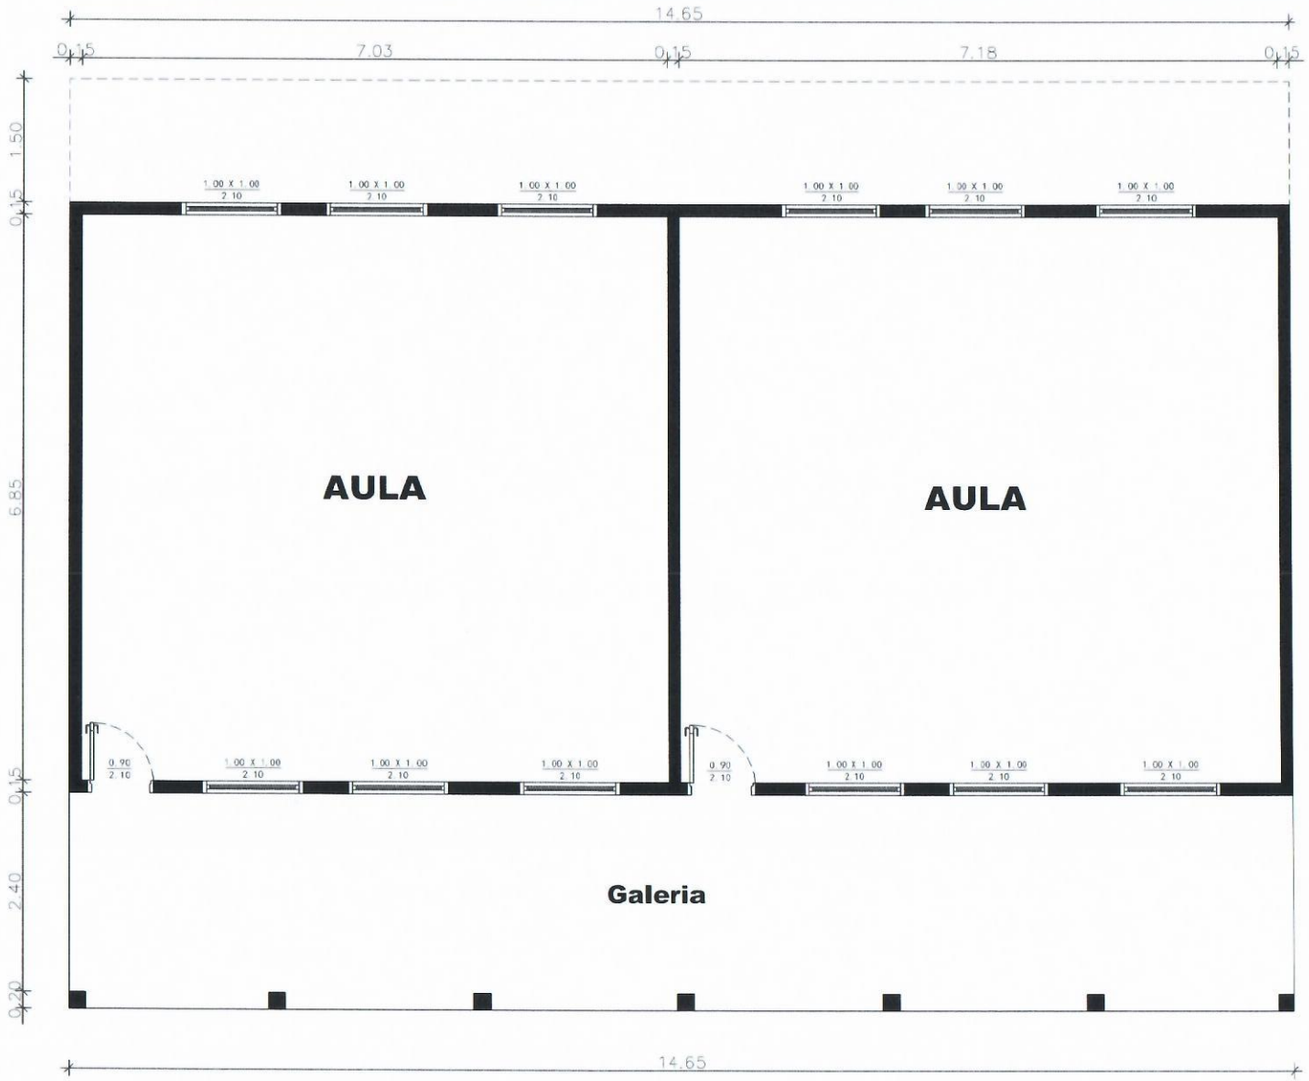

PLANTA ARQUITECTONICA
ESC------1/50

MUNICIPALIDAD DE PRESIDENTE FRANCO

LAMINA	PROYECTO EJECUTIVO

REPARACIONES VARIAS
ESC. BAS. SAN PEDRO APOSTOL

PROYECTO	Fecha: JUNIO 2018	Plano N°:
CALCULO		
DIBUJO	Escala Original:	
DTO.P.E.		

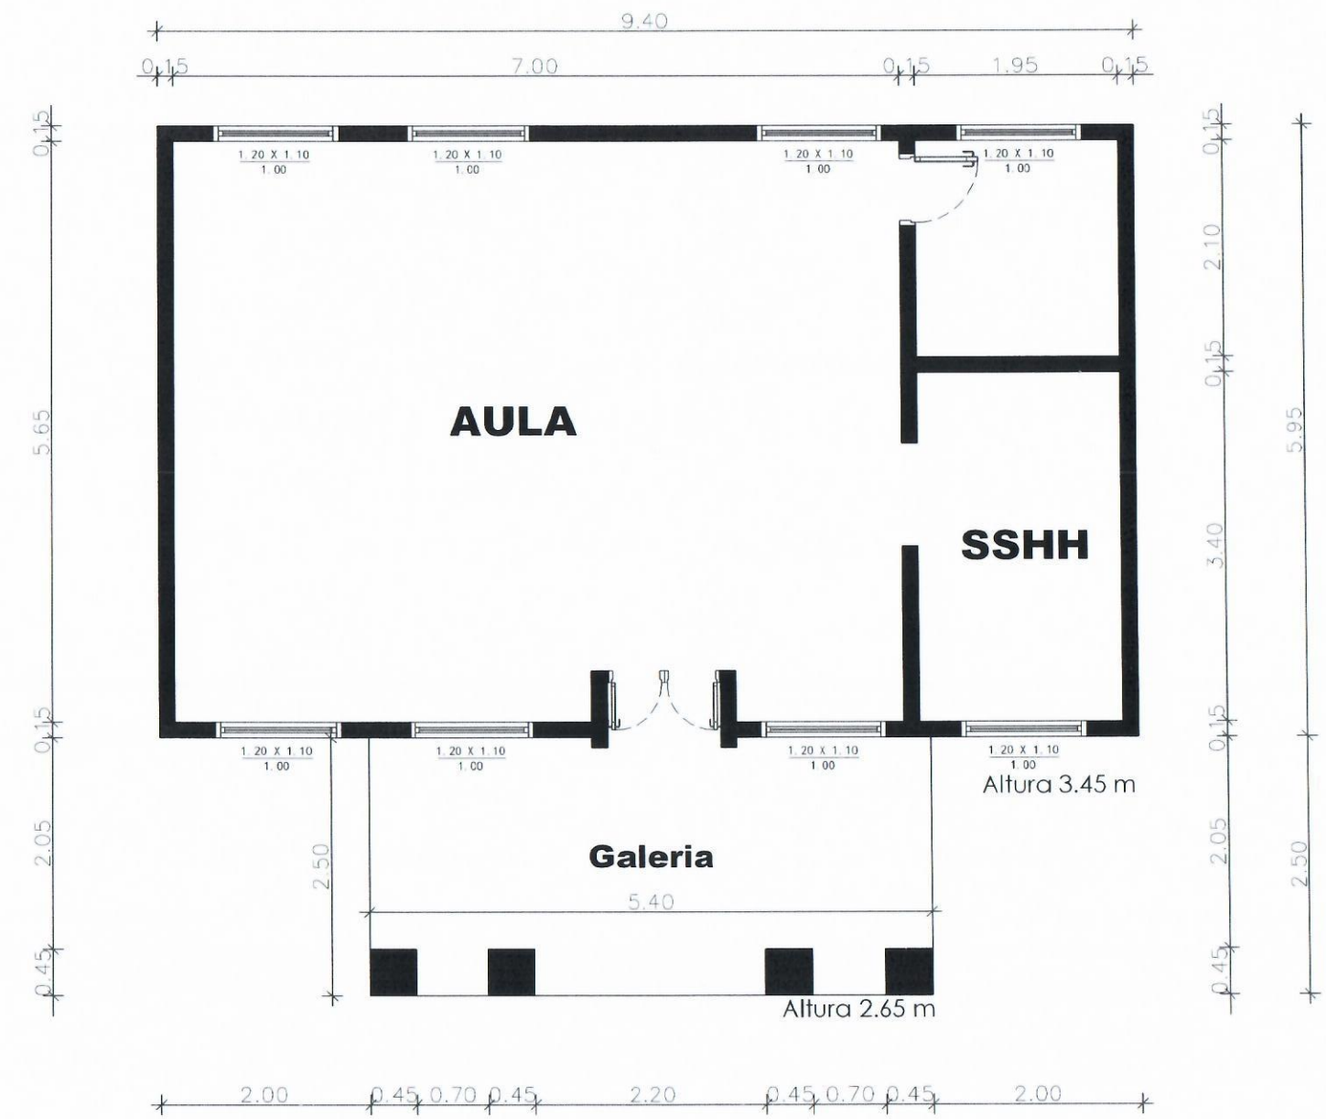

PLANTA ARQUITECTONICA
ESC------1/50

MUNICIPALIDAD DE PRESIDENTE FRANCO

LAMINA	PROYECTO EJECUTIVO

REPARACIONES VARIAS
ESC. BAS. SAN PEDRO APOSTOL

PROYECTO:	Fecha: JUNIO 2018	Plano N°:
CALCULO:		
DIBUJO:	Escala Original:	
DT/D.P.E:		

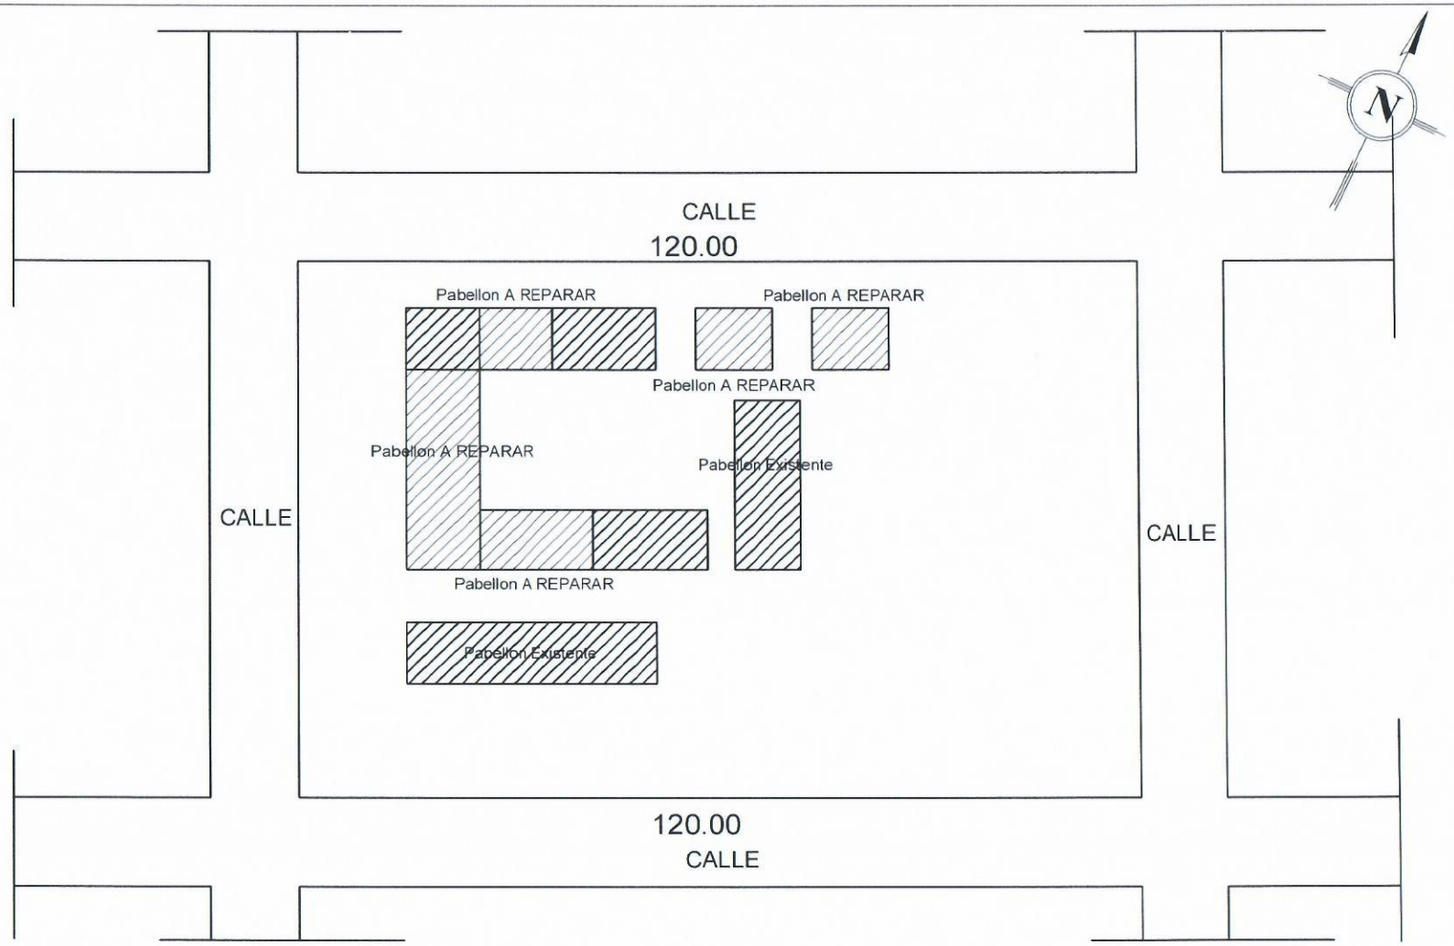

MUNICIPALIDAD DE PRESIDENTE FRANCO

CROQUIS 1	PROYECTO EJECUTIVO

ESCUELA SAN PEDRO APOSTOL
CROQUIS DE IMPLANTACIÓN

PROYECTO	Fecha: JULIO 2018	Plano N°:
CALCULO		
DIBUJO	Escala Original	
DT/D.P.E.		

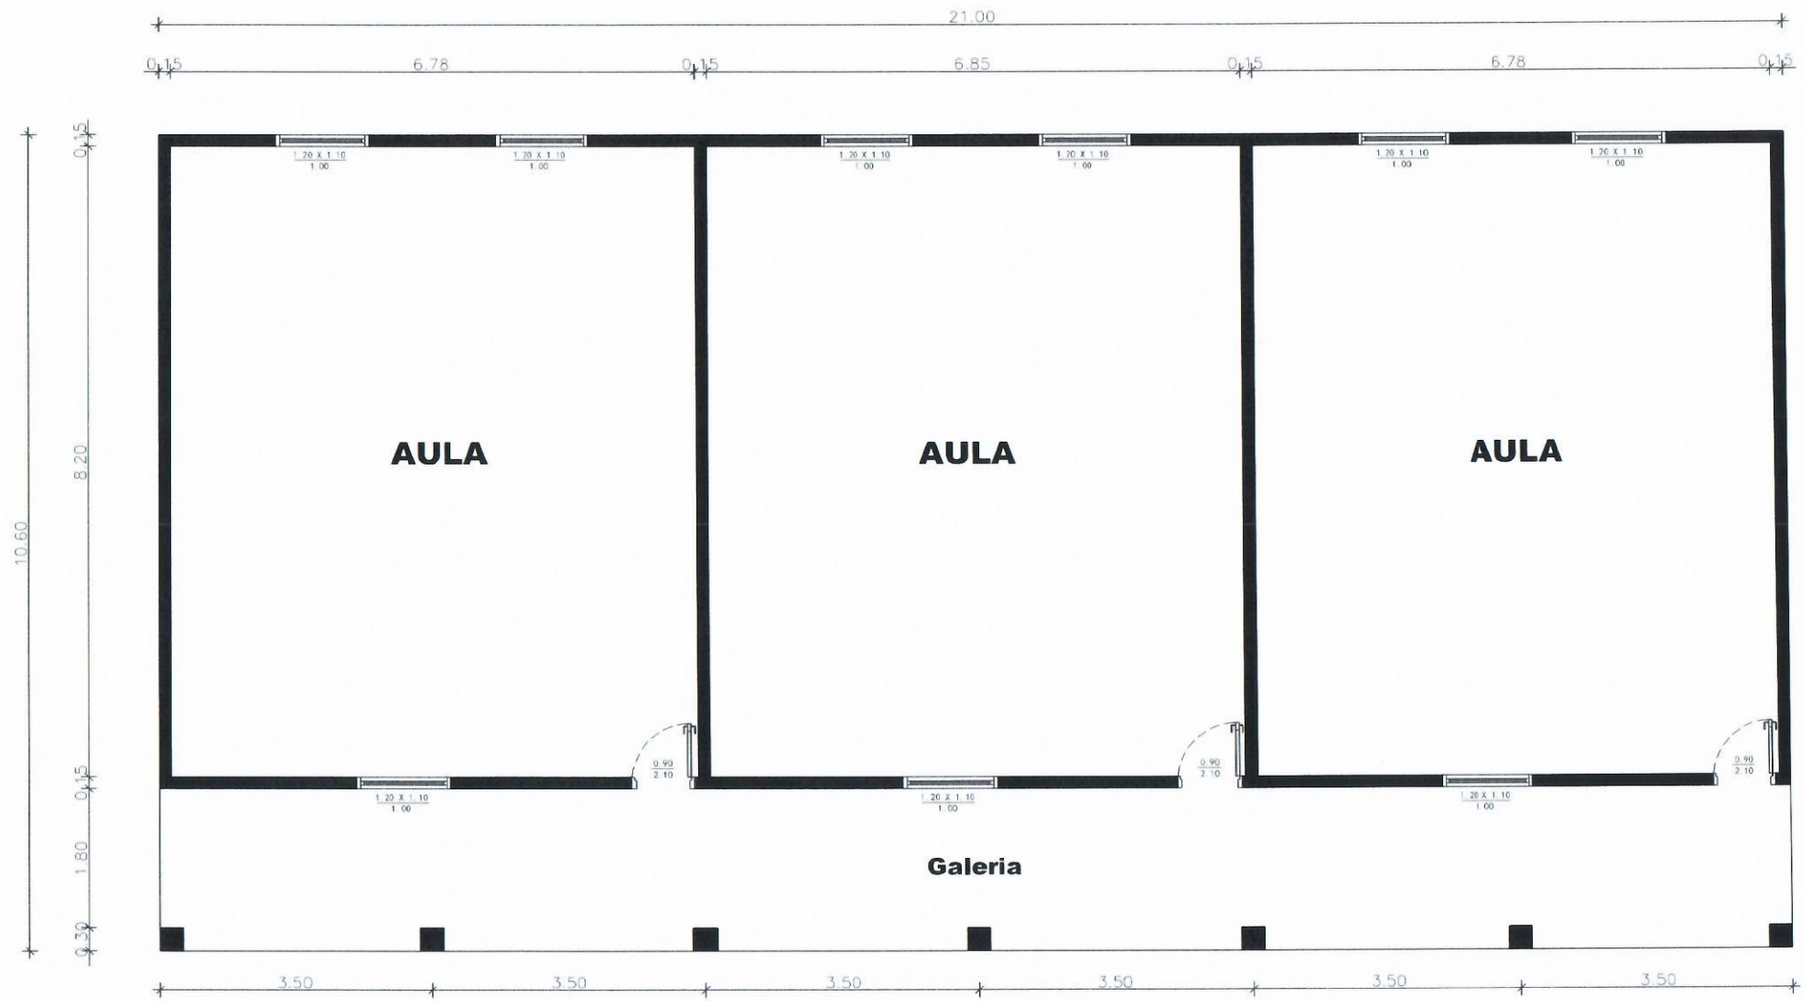

PLANTA ARQUITECTONICA
ESC------1/50

MUNICIPALIDAD DE PRESIDENTE FRANCO

LAMINA	PROYECTO EJECUTIVO

REPARACIONES VARIAS
ESC. BAS. 3586 SALTOS DEL MONDAY

PROYECTO	Fecha: JUNIO 2018	Plano N°:
CALCULO		
DIBUJO	Escala Original	
DT/D.P.E.		

MUNICIPALIDAD DE PRESIDENTE FRANCO

CROQUIS 1	PROYECTO EJECUTIVO

ESC. SALTOS DEL MONDAY
CROQUIS DE IMPLANTACIÓN

PROYECTO	Fecha: JULIO 2018	Plano N°:
CALCULO		
DIBUJO	Escala Original	
DT/D.P.E		

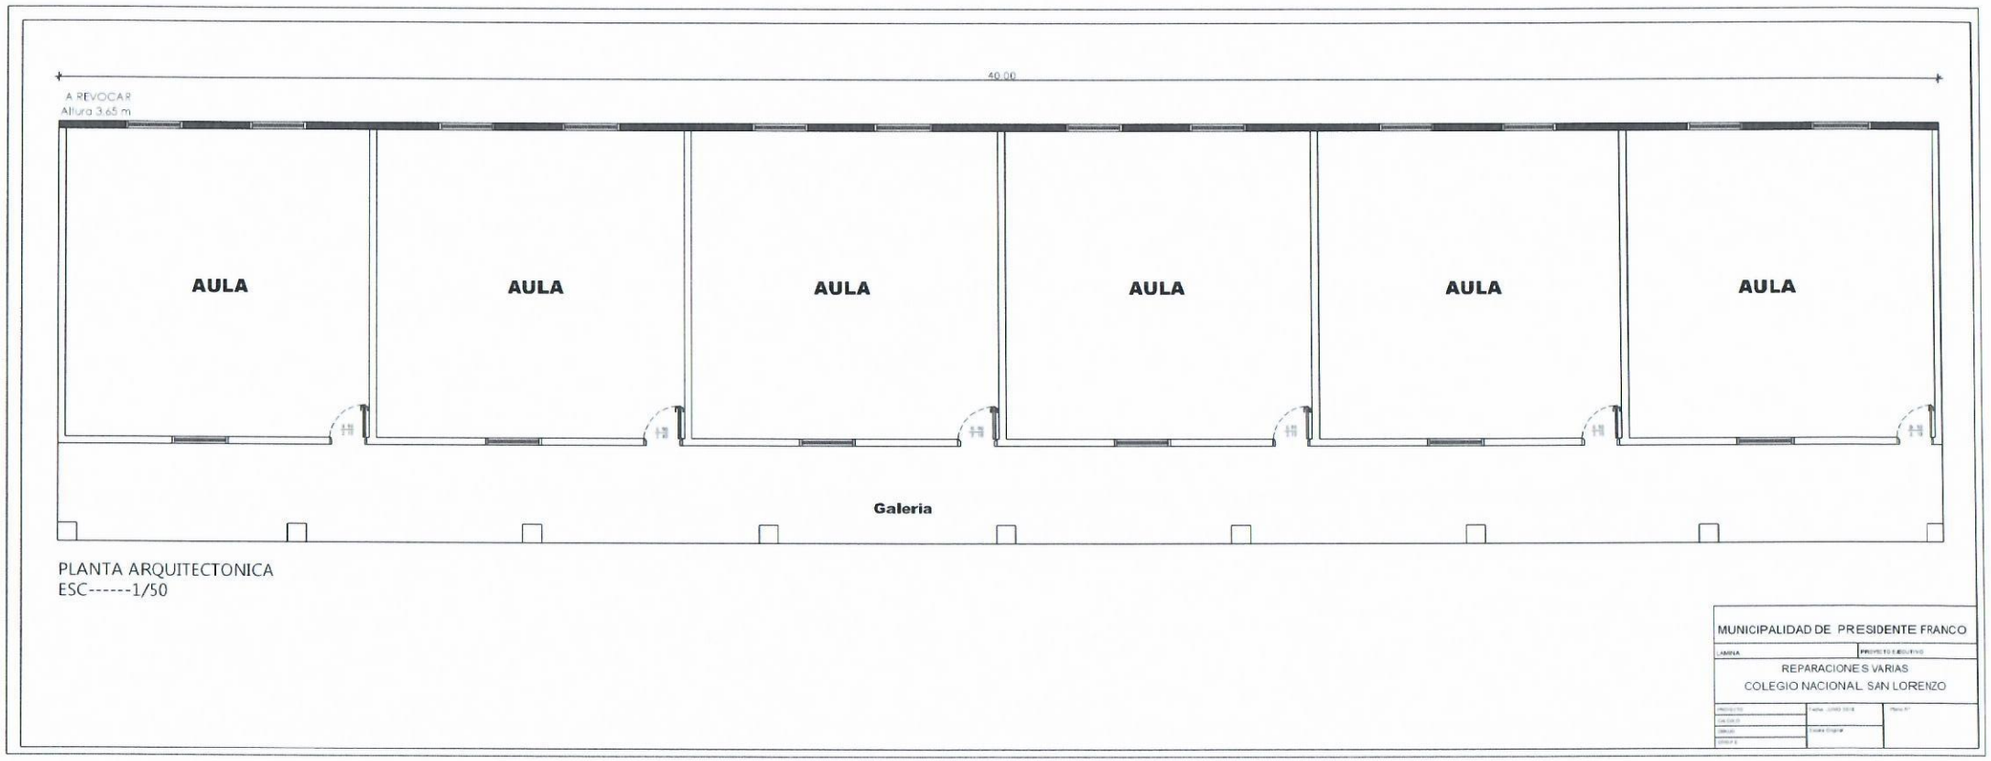

PLANTA ARQUITECTONICA
ESC------1/50

MUNICIPALIDAD DE PRESIDENTE FRANCO

OBRA

PROYECTO EJECUTIVO

REPARACIONES VARIAS
COLEGIO NACIONAL SAN LORENZO

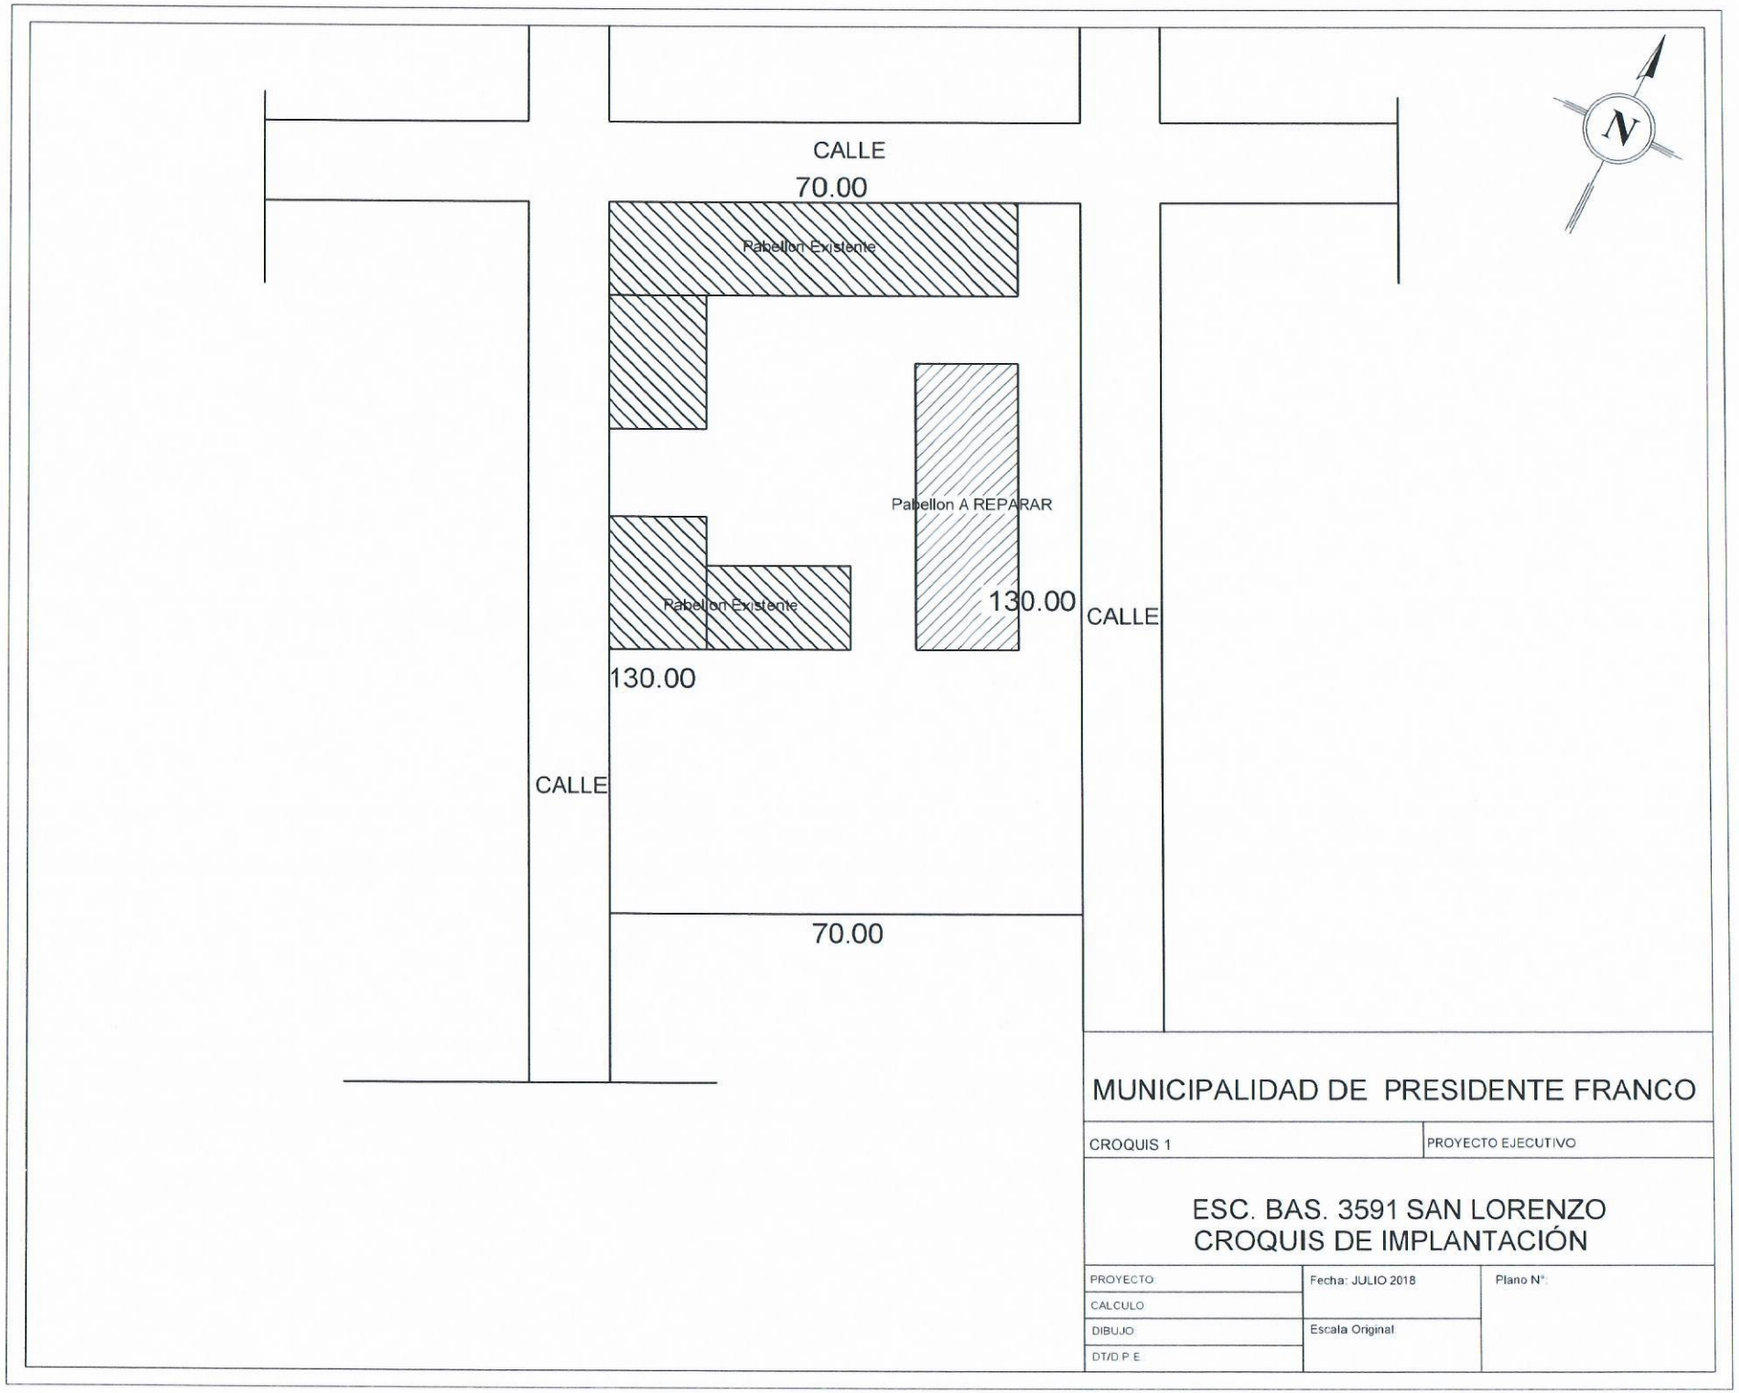

MUNICIPALIDAD DE PRESIDENTE FRANCO

CROQUIS 1	PROYECTO EJECUTIVO

ESC. BAS. 3591 SAN LORENZO
CROQUIS DE IMPLANTACIÓN

PROYECTO	Fecha: JULIO 2018	Plano N°:
CALCULO		
DIBUJO	Escala Original	
DT/D.P.E		

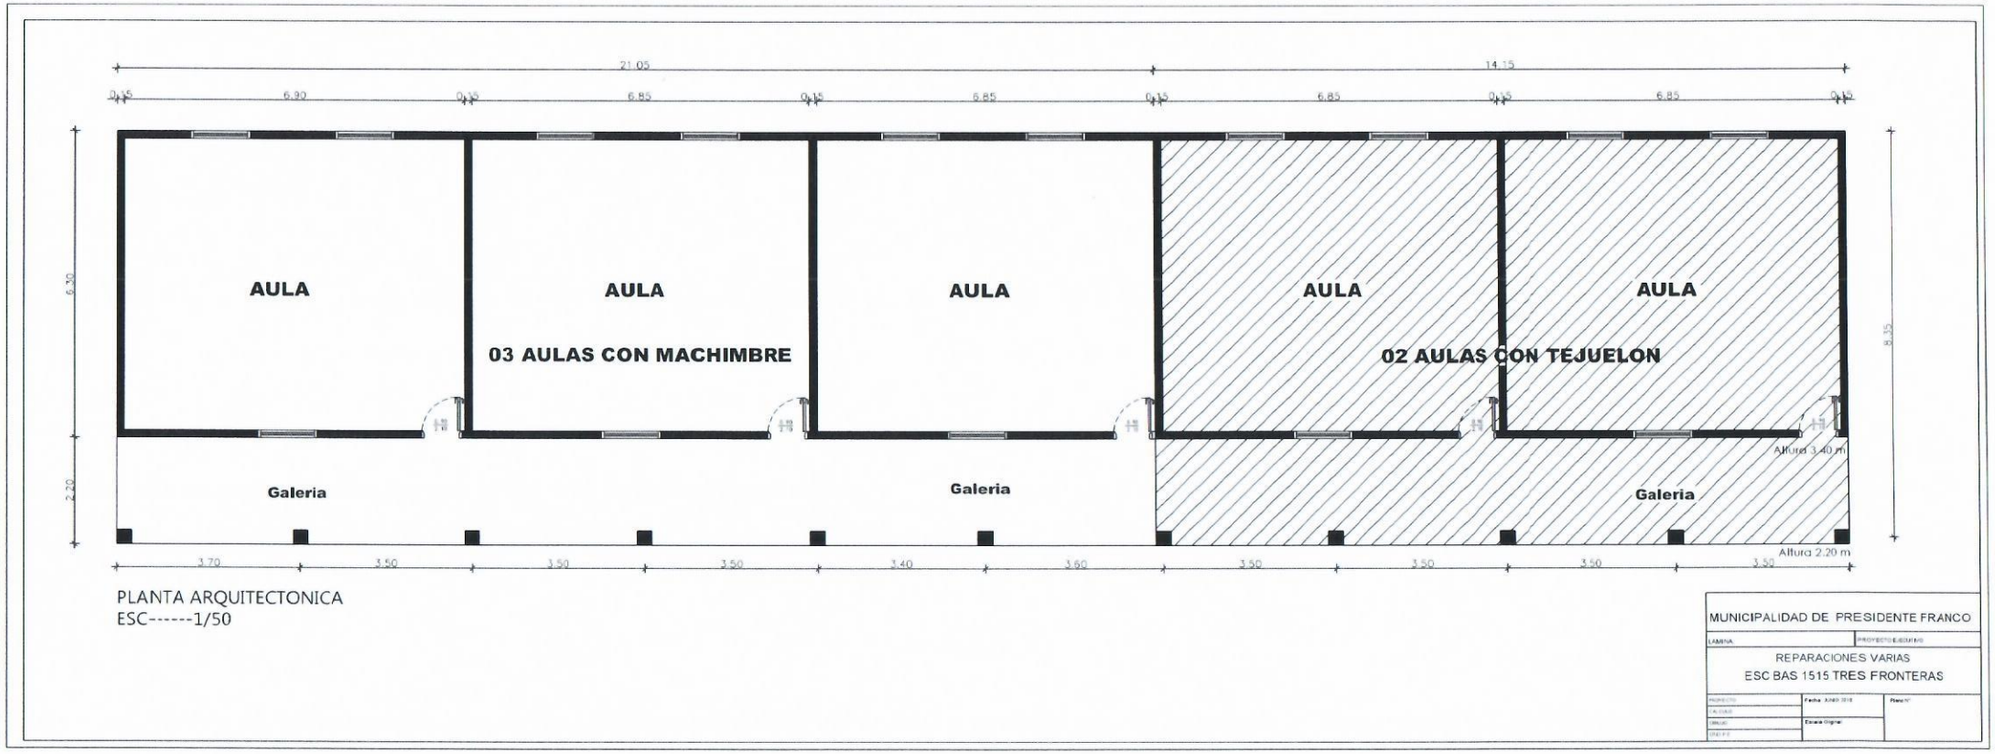

PLANTA ARQUITECTONICA
ESC------1/50

MUNICIPALIDAD DE PRESIDENTE FRANCO

REPARACIONES VARIAS
ESC BAS 1515 TRES FRONTERAS

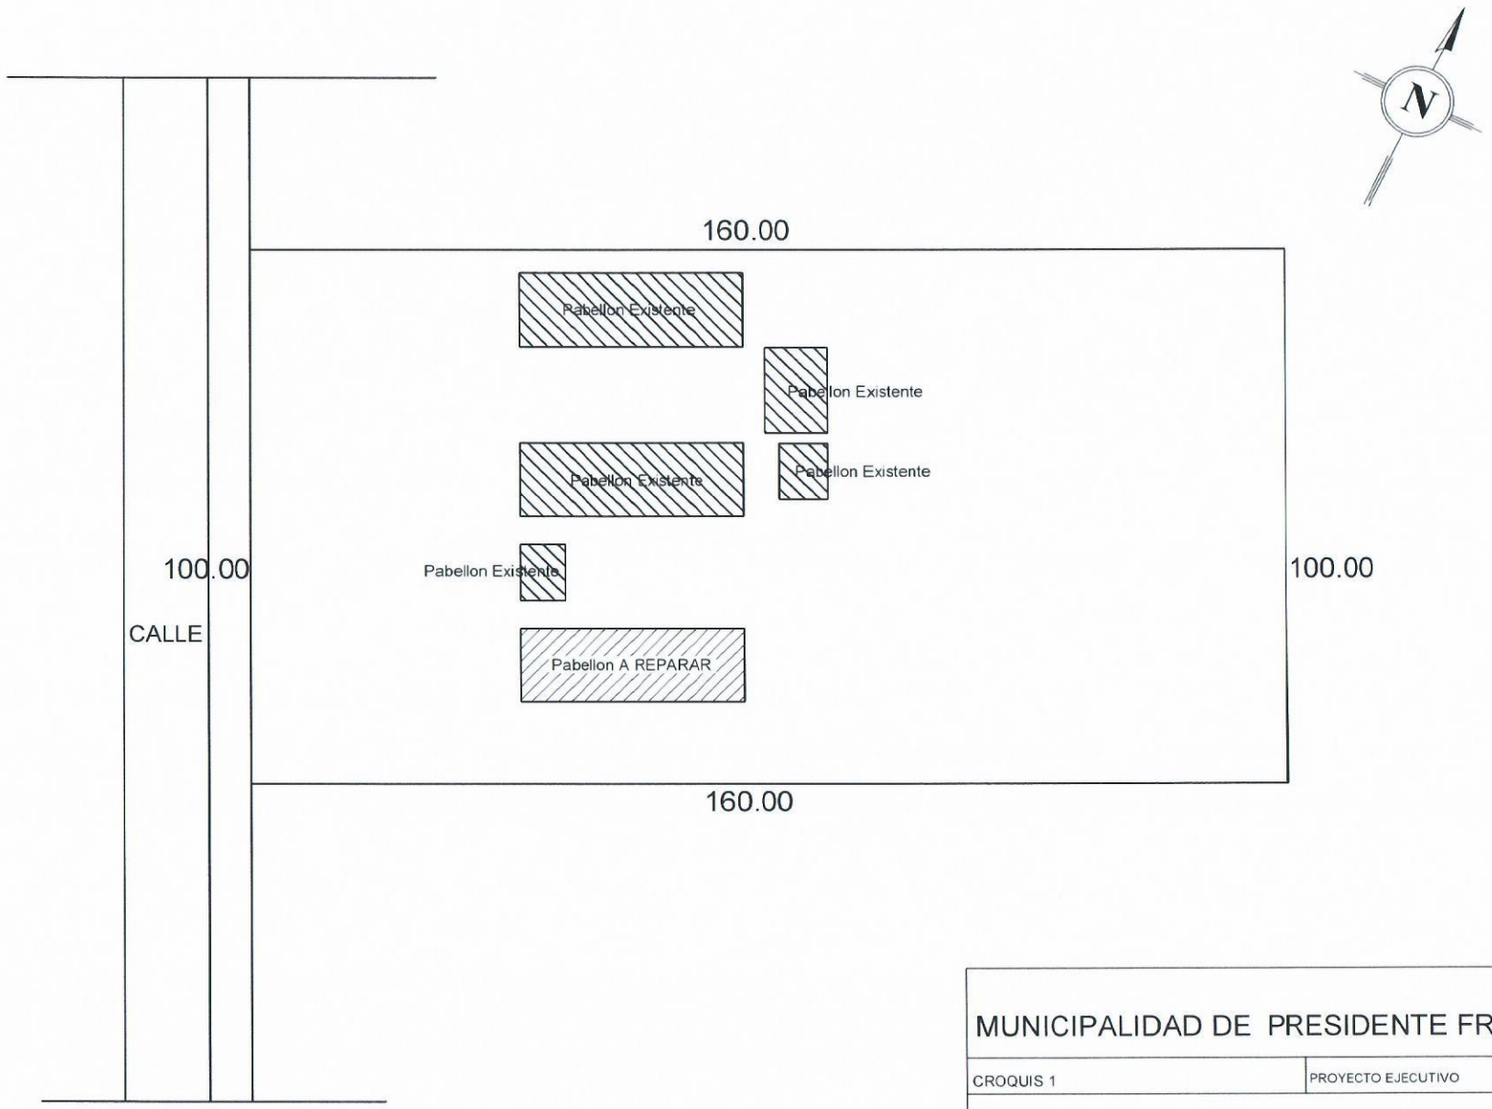

MUNICIPALIDAD DE PRESIDENTE FRANCO

CROQUIS 1	PROYECTO EJECUTIVO

ESC. BAS. 1515 TRES FRONTERAS
CROQUIS DE IMPLANTACIÓN

PROYECTO:	Fecha: JULIO 2018	Plano N°:
CALCULO:		
DIBUJO:	Escala Original:	
DT/D.P.E:		

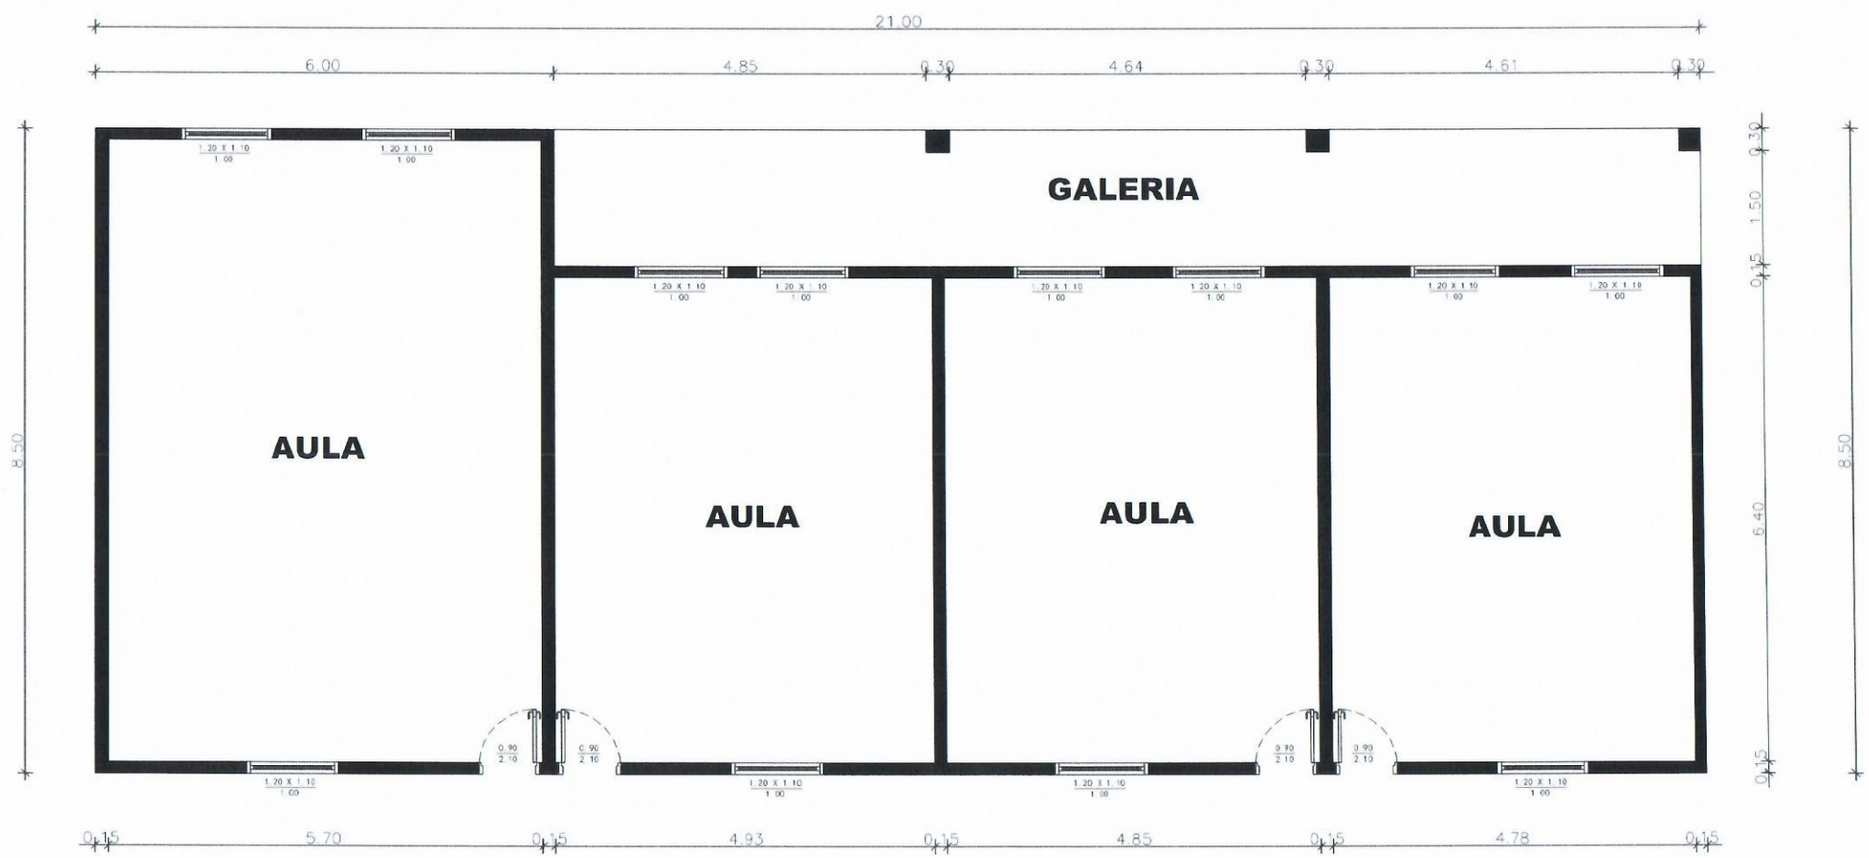

PLANTA ARQUITECTONICA
ESC------1/50

MUNICIPALIDAD DE PRESIDENTE FRANCO

LAMINA	PROYECTO EJECUTIVO

REPARACIONES VARIAS
COLEGIO NACIONAL PARAGUAY BRASIL

PROYECTO	Fecha: JUNIO 2018	Plano N°:
CALCULO		
DIBUJO	Escala Original	
OTO P.E		

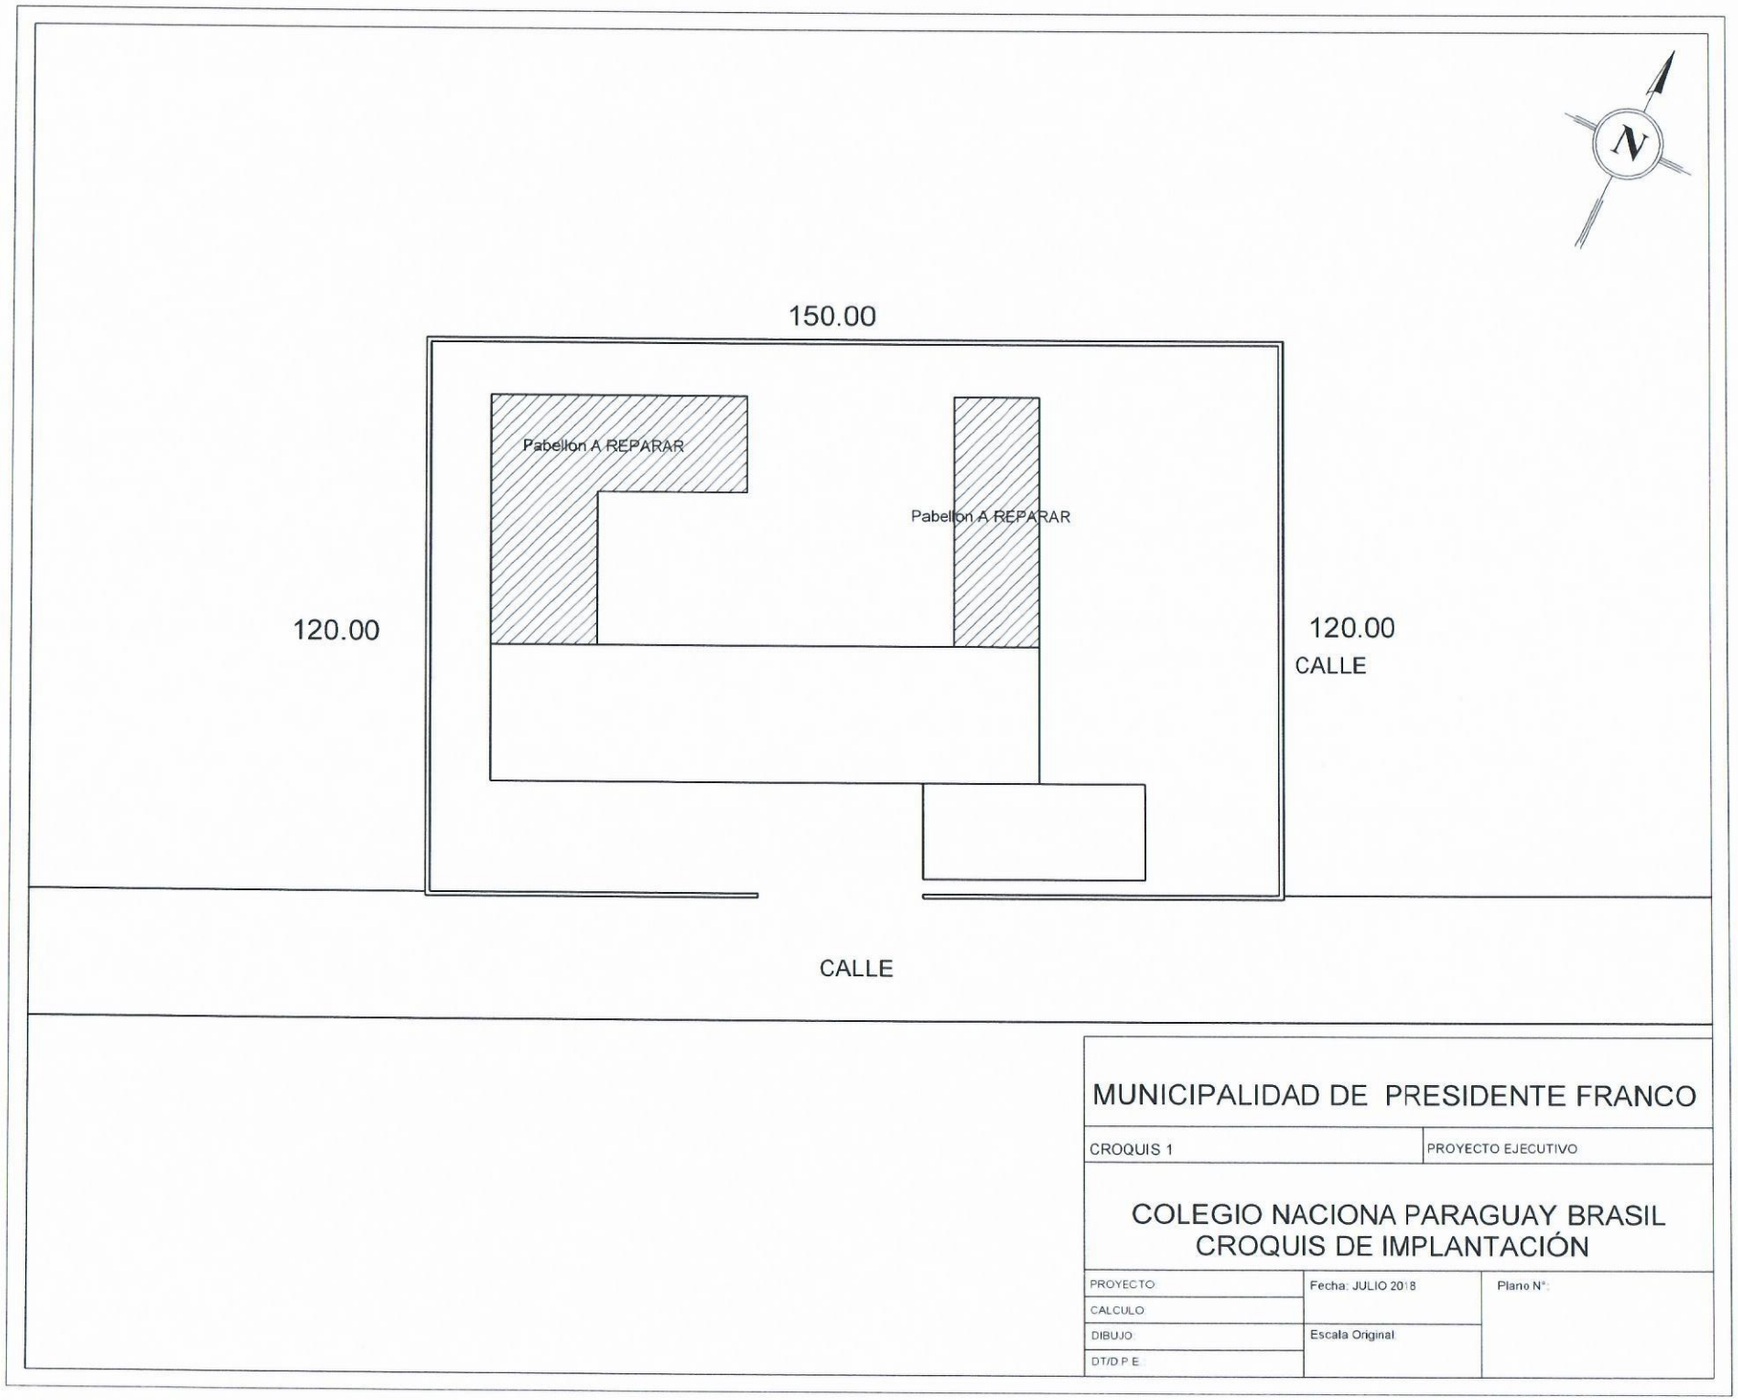

MUNICIPALIDAD DE PRESIDENTE FRANCO

CROQUIS 1	PROYECTO EJECUTIVO

COLEGIO NACIONA PARAGUAY BRASIL
CROQUIS DE IMPLANTACIÓN

PROYECTO:	Fecha: JULIO 2018	Plano N°:
CALCULO:		
DIBUJO:	Escala Original:	
DT/D.P.E.:		