MUNICIPALIDAD DE CAPIATA

DIRECCION DE INFRAESTRUCTURA PUBLICA Y SERVICIOS

CONSTRUCCION DE UN AULA 5.80 x 6.80 EN ESCUELA BÁSICA N° 3279 SAN JOSÉ OBRERO, COMPAÑIA 10 LAURELTY.

PLANTA DE UBICACIÓN	Lamina N° DC - 01	Escala 1/500
AÑO: 2023		

COORDENADAS
P1: X: 457.271 ; Y: 7.194.842

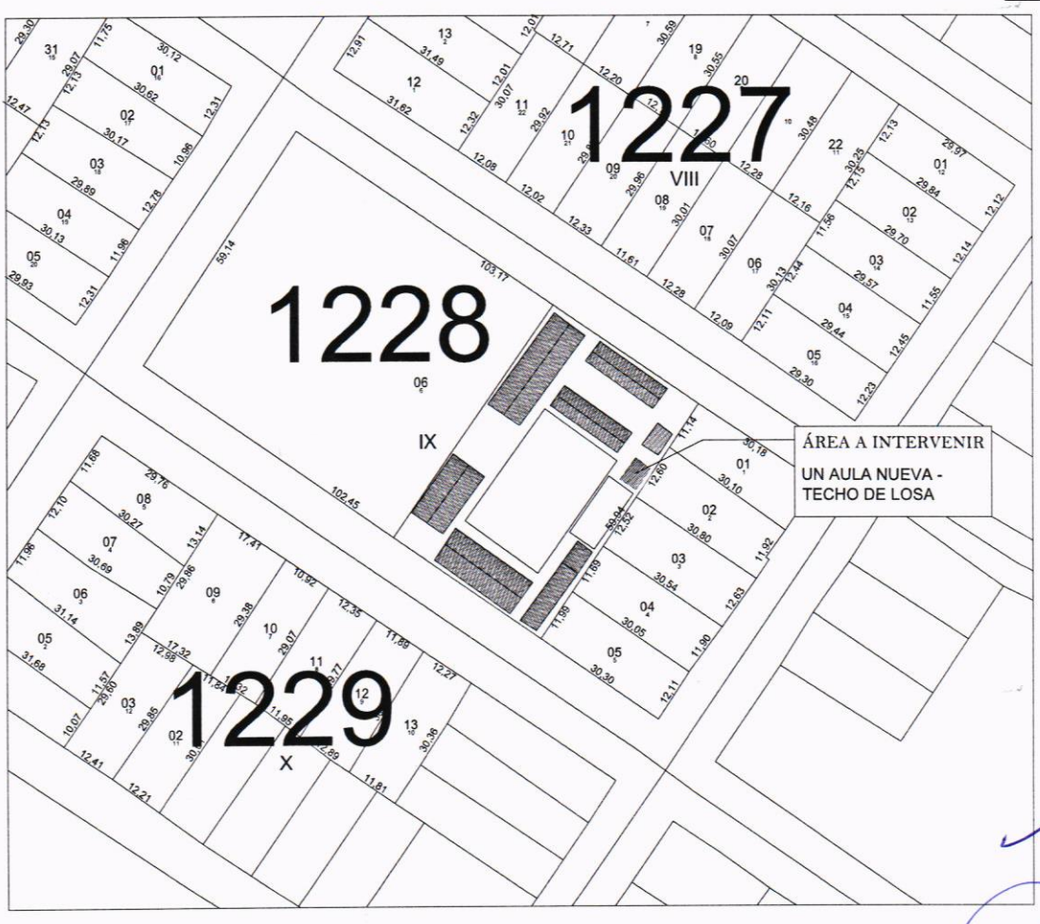

MUNICIPALIDAD DE CAPIATA
INFRAESTRUCTURA PUBLICA Y SERVICIOS

MUNICIPALIDAD DE CAPIATA

DIRECCION DE INFRAESTRUCTURA PUBLICA Y SERVICIOS

ESCUELA BASICA Nº 3279 SAN JOSE OBRERO

AULA TIPO: 5.80 m x 6.80 m - PLANTA BAJA	Lamina N° DC - 01	Escala 1/100	N
FECHA : MARZO 2023			

PLANTA ARQUITECTÓNICA

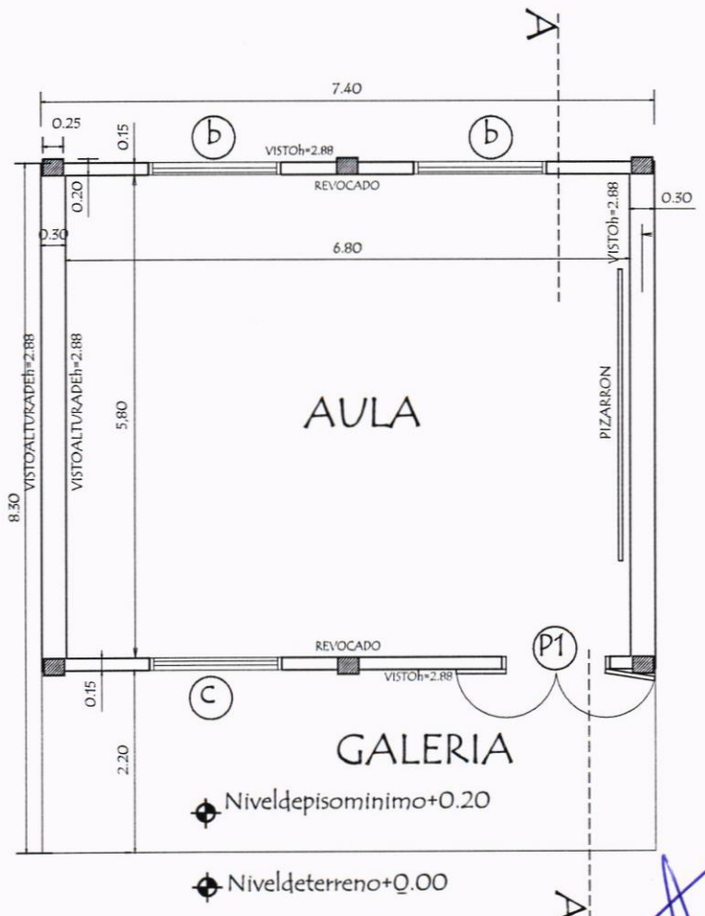

MUNICIPALIDAD DE CAPIATA · INFRAESTRUCTURA PUBLICA Y SERVICIOS

Arq. Joel E. Benítez C.
Dirección Infraestructura y Servicios
Municipalidad de Capiatá

MUNICIPALIDAD DE CAPIATA

DIRECCION DE INFRAESTRUCTURA PUBLICA Y SERVICIOS

ESCUELA BASICA Nº 3279 SAN JOSE OBRERO

AULA TIPO: 5.80 m x 6.80 m - PLANTA BAJA	Lamina N° DC - 03	Escala 1/100	N
FECHA : MARZO 2023			

CORTE ARQUITECTÓNICO
CORTE A - A'

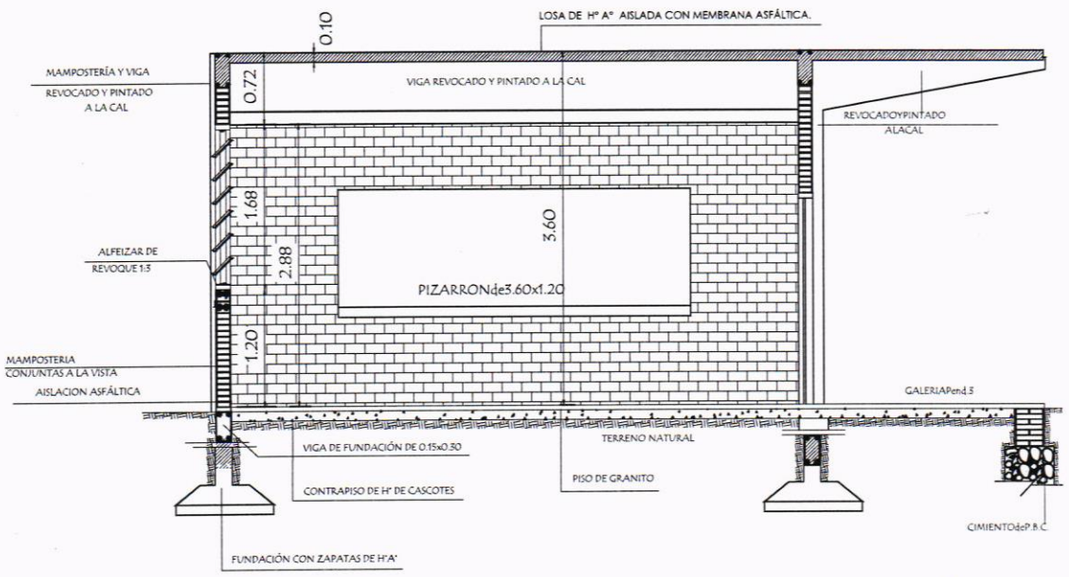

MUNICIPALIDAD DE CAPIATA · INFRAESTRUCTURA PUBLICA Y SERVICIOS

Arq. Joel P. Benítez C.
Director Infraestructura Pública y Servicios
Municipalidad de Capiatá

MUNICIPALIDAD DE CAPIATA

DIRECCION DE INFRAESTRUCTURA PUBLICA Y SERVICIOS

ESCUELA BASICA Nº 3279 SAN JOSE OBRERO

AULA TIPO: 5.80 m x 6.80 m - PLANTA BAJA	Lamina N° DC - 02	Escala 1/100	N
FECHA : MARZO 2023			

FACHADA ARQUITECTÓNICA

FACHADA FRONTAL

FACHADA POSTERIOR

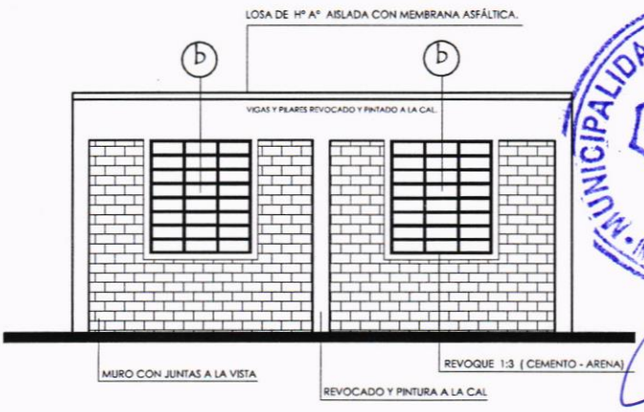

MUNICIPALIDAD DE CAPIATA
INFRAESTRUCTURA PUBLICA Y SERVICIOS
Arq. Jose F. Benitez C.
Director Infr. Publica y Servicios
Municipalidad de Capiatá