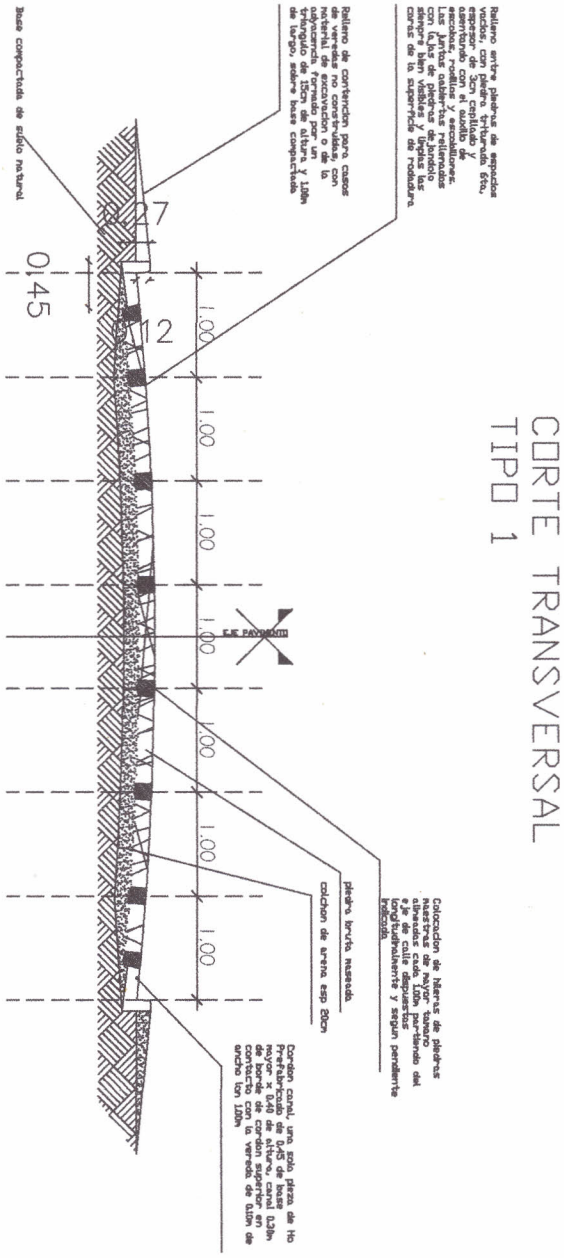

PROYECTO: PAVIMENTO TIPO EMPEDRADO (CORTE TIPO)

SOLICITANTE: MUNICIPALIDAD DE SAN IGNACIO MISIONES

PROFESIONAL: ARQ. DIEGO A. VALDEZ A.

REG. M.O.P.C.: 2005

FECHA: JULIO DE 2020
DEPARTAMENTO: MISIONES
DISTRITO:SAN IGNACIO
LUGAR: SAN IGNACIO
ESC.: 1:50

SOLICITANTE

PROFESIONAL

Diego A. Valdez A.
Arquitecto

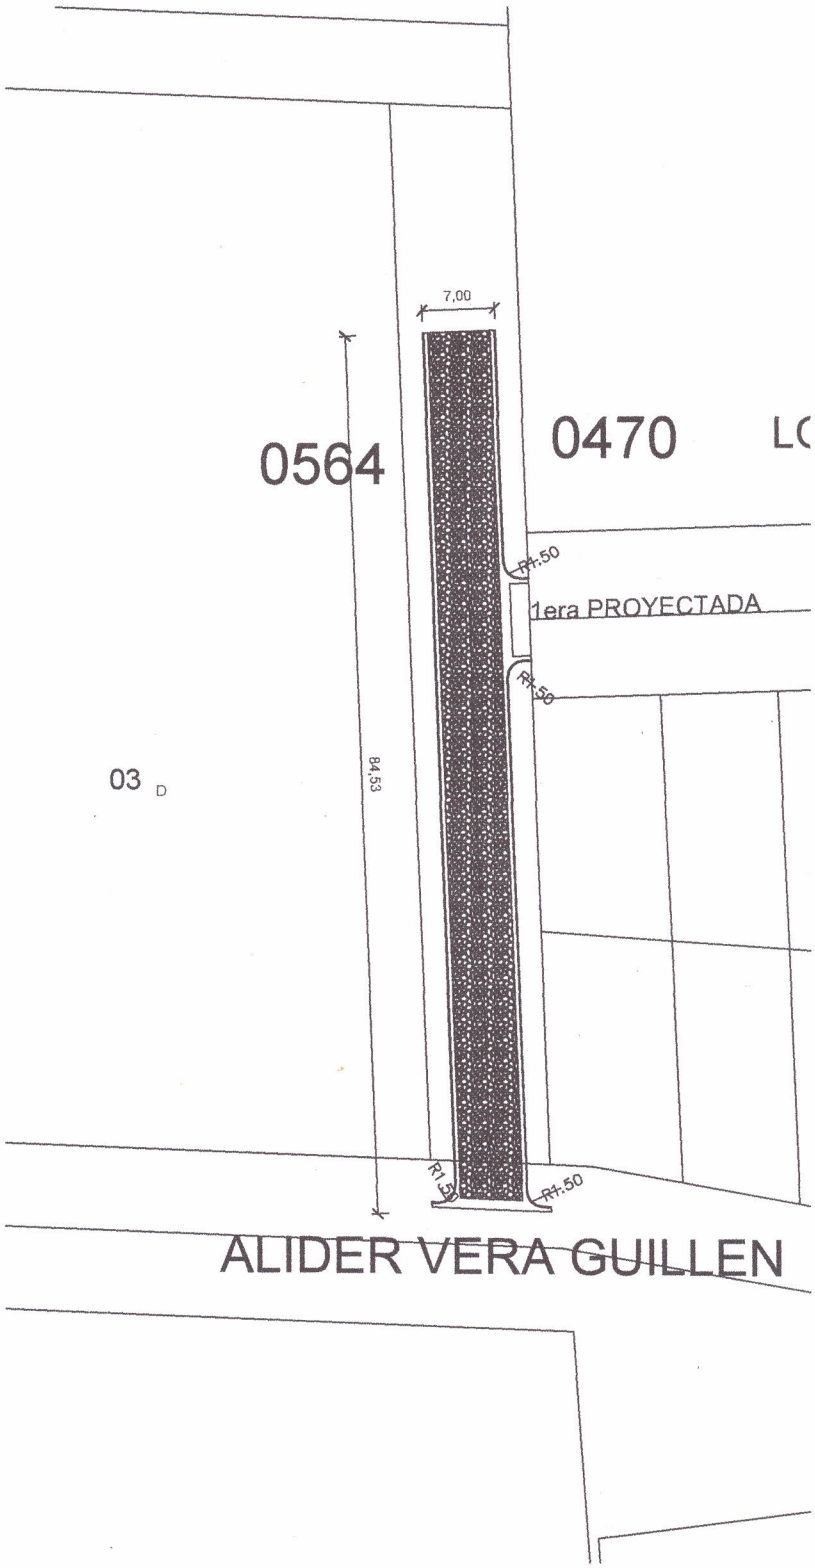

PROYECTO: PAVIMENTO TIPO EMPEDRADO

SOLICITANTE: MUNICIPALIDAD DE SAN IGNACIO MISIONES

PROFESIONAL: ARQ. DIEGO A. VALDEZ A.

REG. M.O.P.C.: 2005

SOLICITANTE

PROFESIONAL

Diego A. Valdez A
Arquitecto

FECHA: JULIO DE 2020
DEPARTAMENTO: MISIONES
DISTRITO:SAN IGNACIO
LUGAR: SAN IGNACIO
ESC.: 1:500

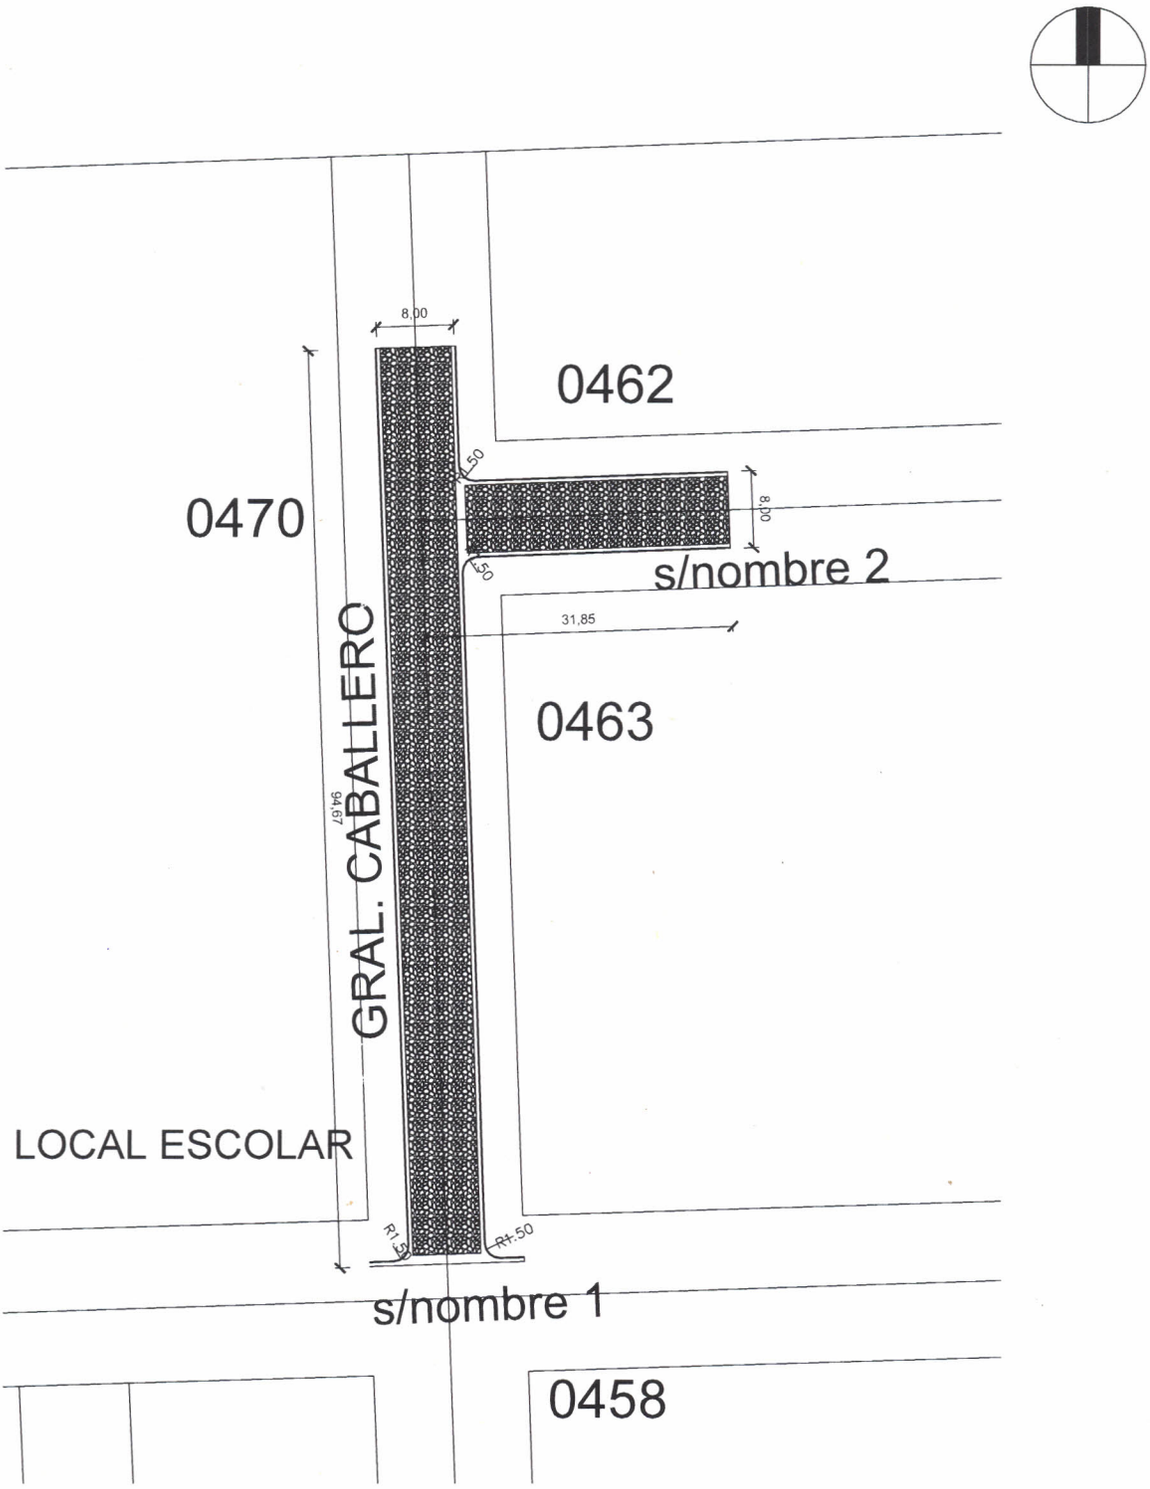

PROYECTO: PAVIMENTO TIPO EMPEDRADO

SOLICITANTE: MUNICIPALIDAD DE SAN IGNACIO MISIONES

PROFESIONAL: ARQ. DIEGO A. VALDEZ A.

REG. M.O.P.C.: 2005

FECHA: JULIO DE 2020
DEPARTAMENTO: MISIONES
DISTRITO:SAN IGNACIO
LUGAR: SAN IGNACIO
ESC.: 1:500

SOLICITANTE

PROFESIONAL

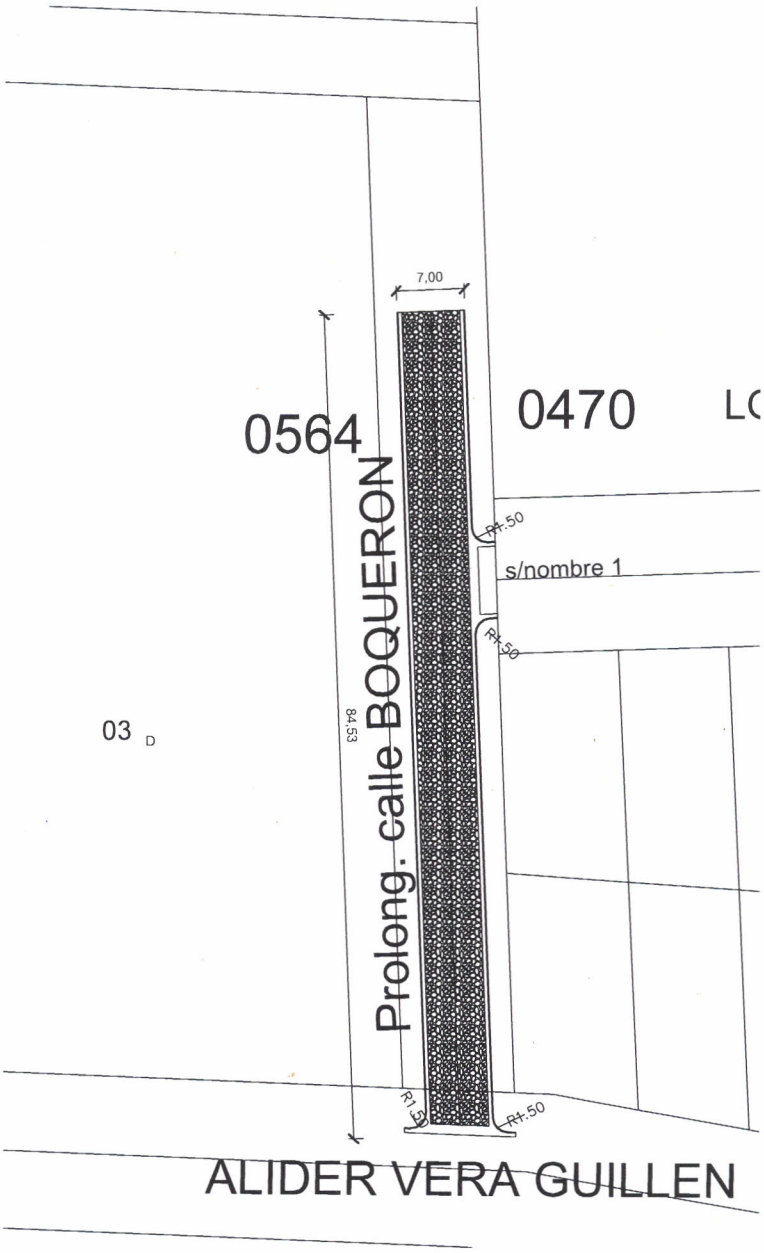

PROYECTO: PAVIMENTO TIPO EMPEDRADO

SOLICITANTE: MUNICIPALIDAD DE SAN IGNACIO MISIONES

PROFESIONAL: ARQ. DIEGO A. VALDEZ A.

REG. M.O.P.C.: 2005

FECHA: JULIO DE 2020
DEPARTAMENTO: MISIONES
DISTRITO:SAN IGNACIO
LUGAR: SAN IGNACIO
ESC.: 1:500

SOLICITANTE

PROFESIONAL

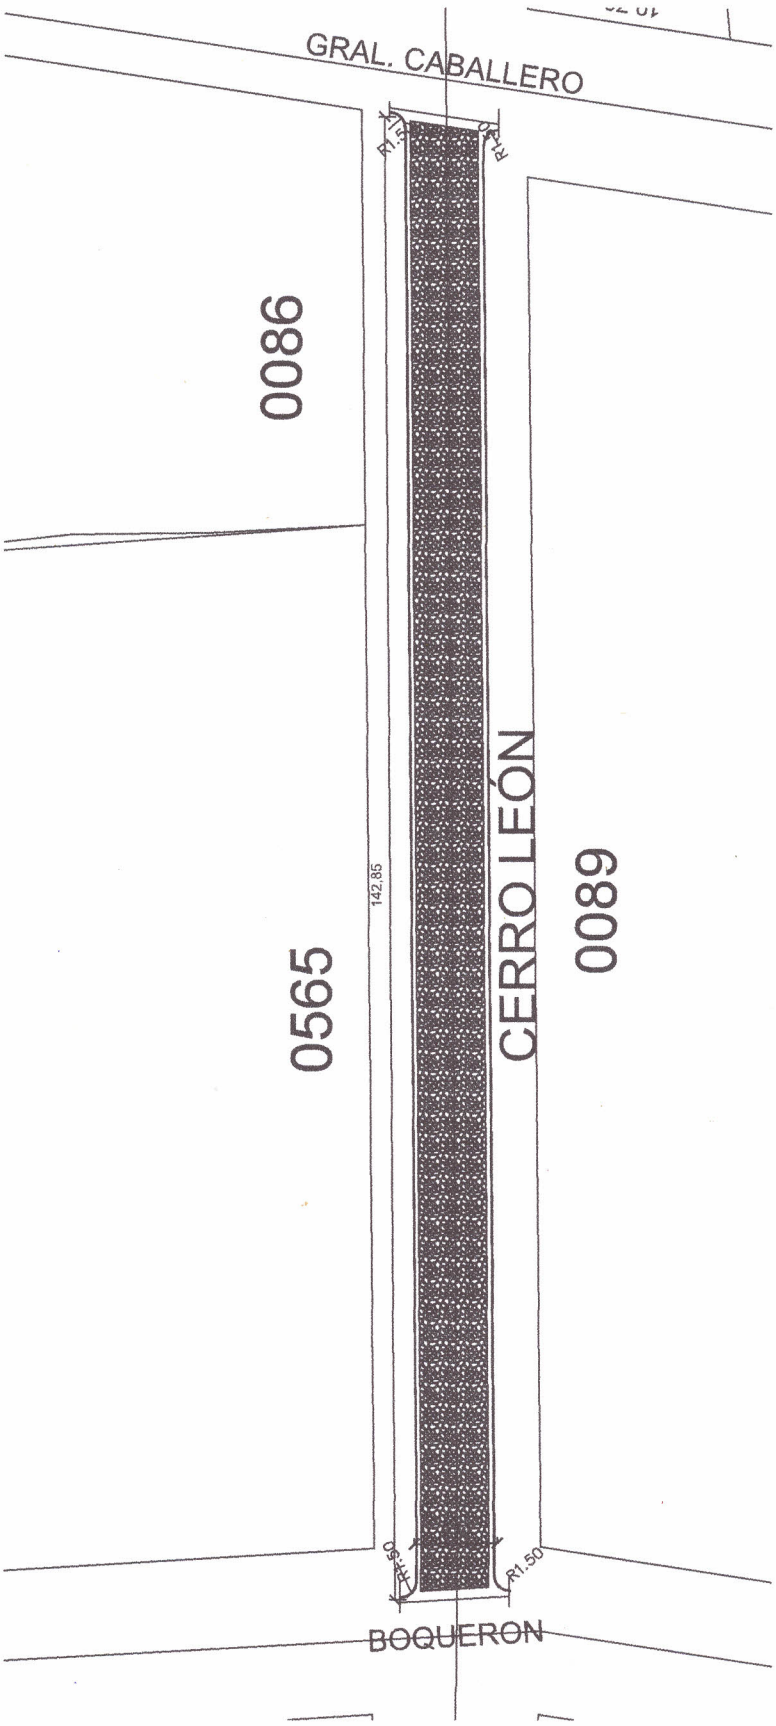

PROYECTO: PAVIMENTO TIPO EMPEDRADO

SOLICITANTE: MUNICIPALIDAD DE SAN IGNACIO MISIONES

PROFESIONAL: ARQ. DIEGO A. VALDEZ A.

REG. M.O.P.C.: 2005

FECHA: JULIO DE 2020
DEPARTAMENTO: MISIONES
DISTRITO:SAN IGNACIO
LUGAR: SAN IGNACIO
ESC.: 1:500

SOLICITANTE

PROFESIONAL

Diego A. Valdez A
Arquitecto

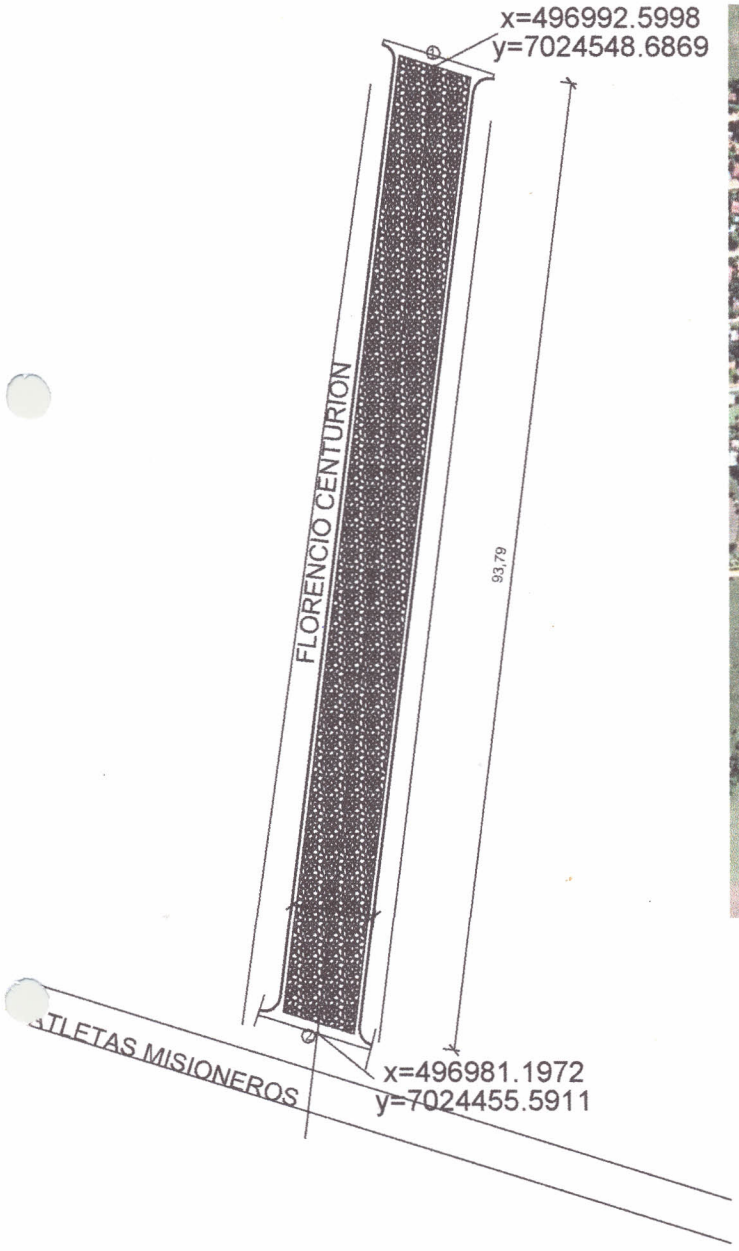

PROYECTO: PAVIMENTO TIPO EMPEDRADO

SOLICITANTE: MUNICIPALIDAD DE SAN IGNACIO MISIONES

PROFESIONAL: ARQ. DIEGO A. VALDEZ A.

REG. M.O.P.C.: 2005

FECHA: JULIO DE 2020
DEPARTAMENTO: MISIONES
DISTRITO:SAN IGNACIO
LUGAR: SAN IGNACIO
ESC.: 1:500

SOLICITANTE

PROFESIONAL

Diego A. Valdez
Arquitecto