CAMINO
VECINAL

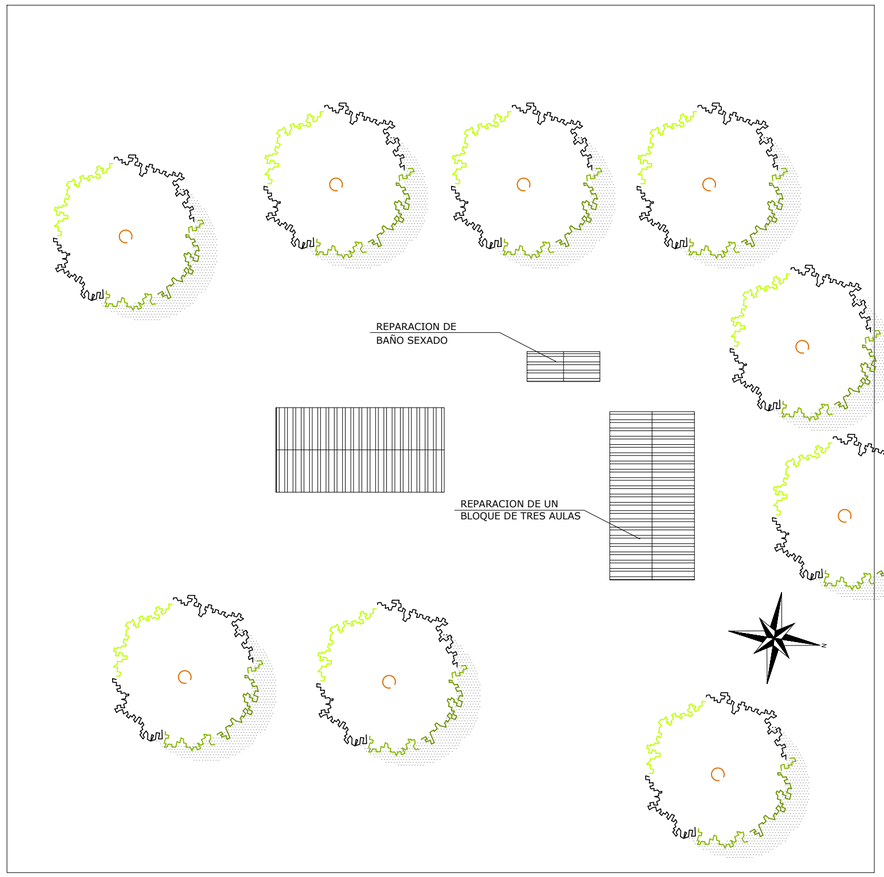

1 PLANTA DE UBICACION
ESCALA 1/500

GOBIERNO DEPARTAMENTAL DE CONCEPCION

"Al servicio de la gente"

ADMINISTRACION EDGAR IDALINO LOPEZ RUIZ

PROYECTO: REPARACION DE UN BLOQUE DE TRES AULAS ESCUELA Y REPARACION DE UN BAÑO SEXADOBASICA N° 2077 VIRGEN DE LURDES

UBICACION:CIUDAD DE LORETO

GOBIERNO DEPARTAMENTAL DE CONCEPCION

DEPARTAMENTO: SECRETARIA DE OBRAS PUBLICAS - PROYECTO ARQUITECTONICO

LÁMINA
2/2