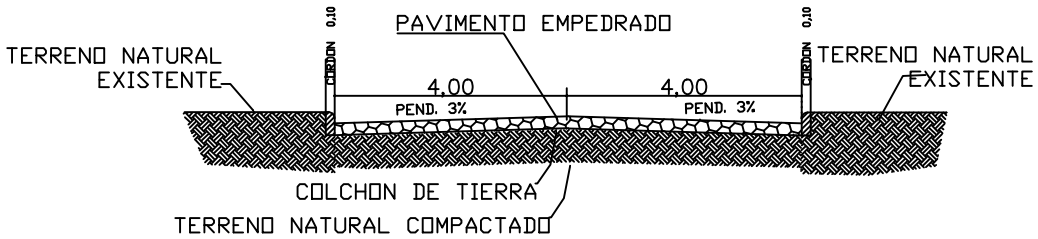

CORTE

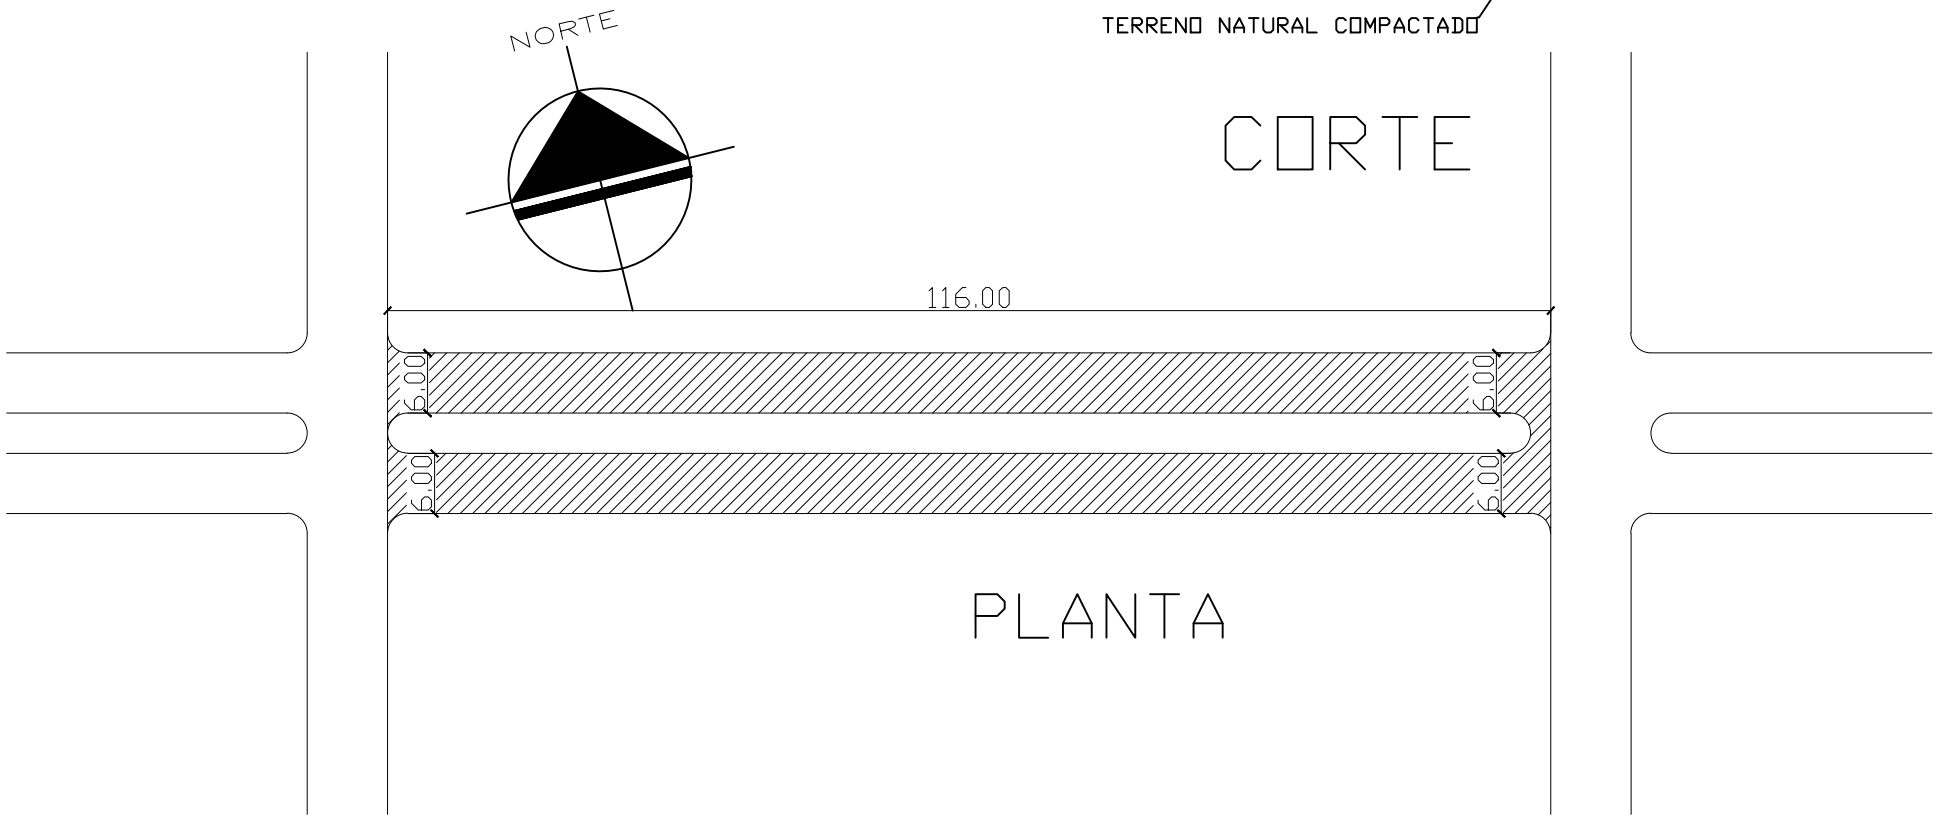

PLANTA

MUNICIPALIDAD DE LOS CEDRALES		
OBRA: **Construcción de Pavimento Empedrado**		
UBICACIč N: **Calle Cerro Cora**		
ESCALA: **1:50**	DESCRIPCIč N: **Construcción de 1.410m2 de Pavimento Tipo Empedrado en la Calle Cerro Cora**	PLANO NÜ 01
A¤O **2018**		