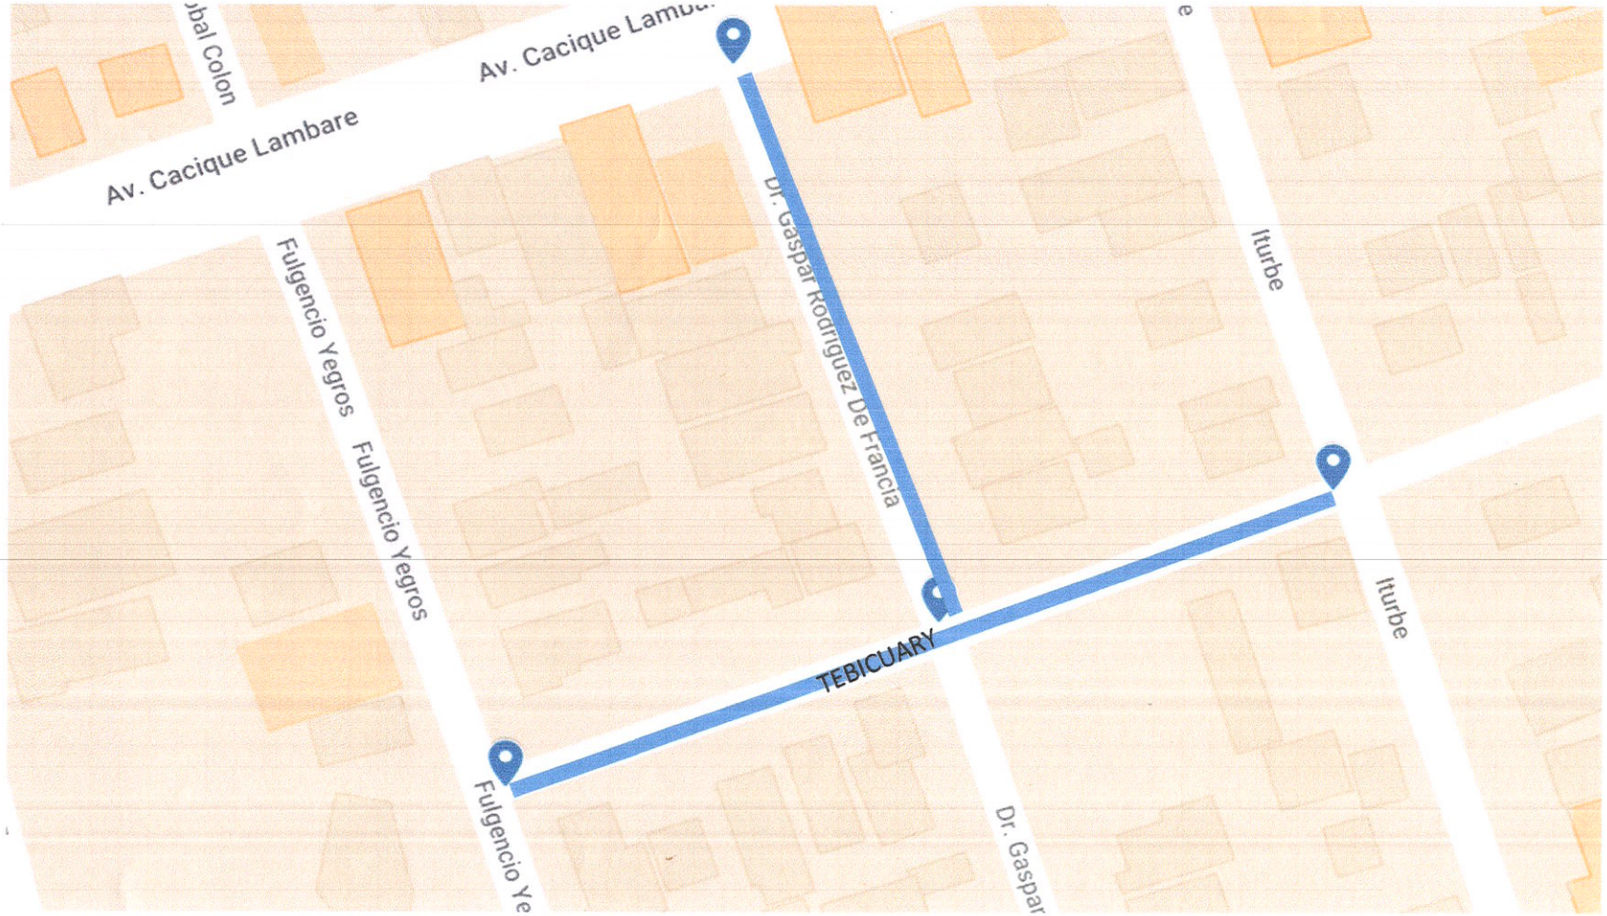

PLANTA DE LOCALIZACION

PROYECTO DE CONSTRUCCION DE REGULARIZACION ASFALTICA

UBICACIÓN:

- **A- TEBICUARY ENTRE FULGENCIO YEGROS Y VICENTE IGNACIO ITURBE.**
- **B- RODRIGUEZ DE FRANCIA ENTRE TEBICUARY Y AVDA. CACIQUE LAMBARE**

SUPERFCIE: 2.000 M2
ANCHO DE LA CALZADA: 8 ML

PUNTO DE REFERENCIA

DIRECCIÓN DE OBRAS Y MANTENIMIENTOS DPTO. TÉCNICO

Esteban Rodriguez Alderete
Dpto. Técnico

MUNCIPALIDAD DE LAMBARE-GOBIERNO MUNICIPAL
INTENDENCIA MUNICIPAL: Rosa Agustín González Dans.
PROYECTO: Regularización Asfáltica
DIRECCION DE OBRAS Y MANTENIMIENTO
ARQ. JOSE RUIZ ACOSTA

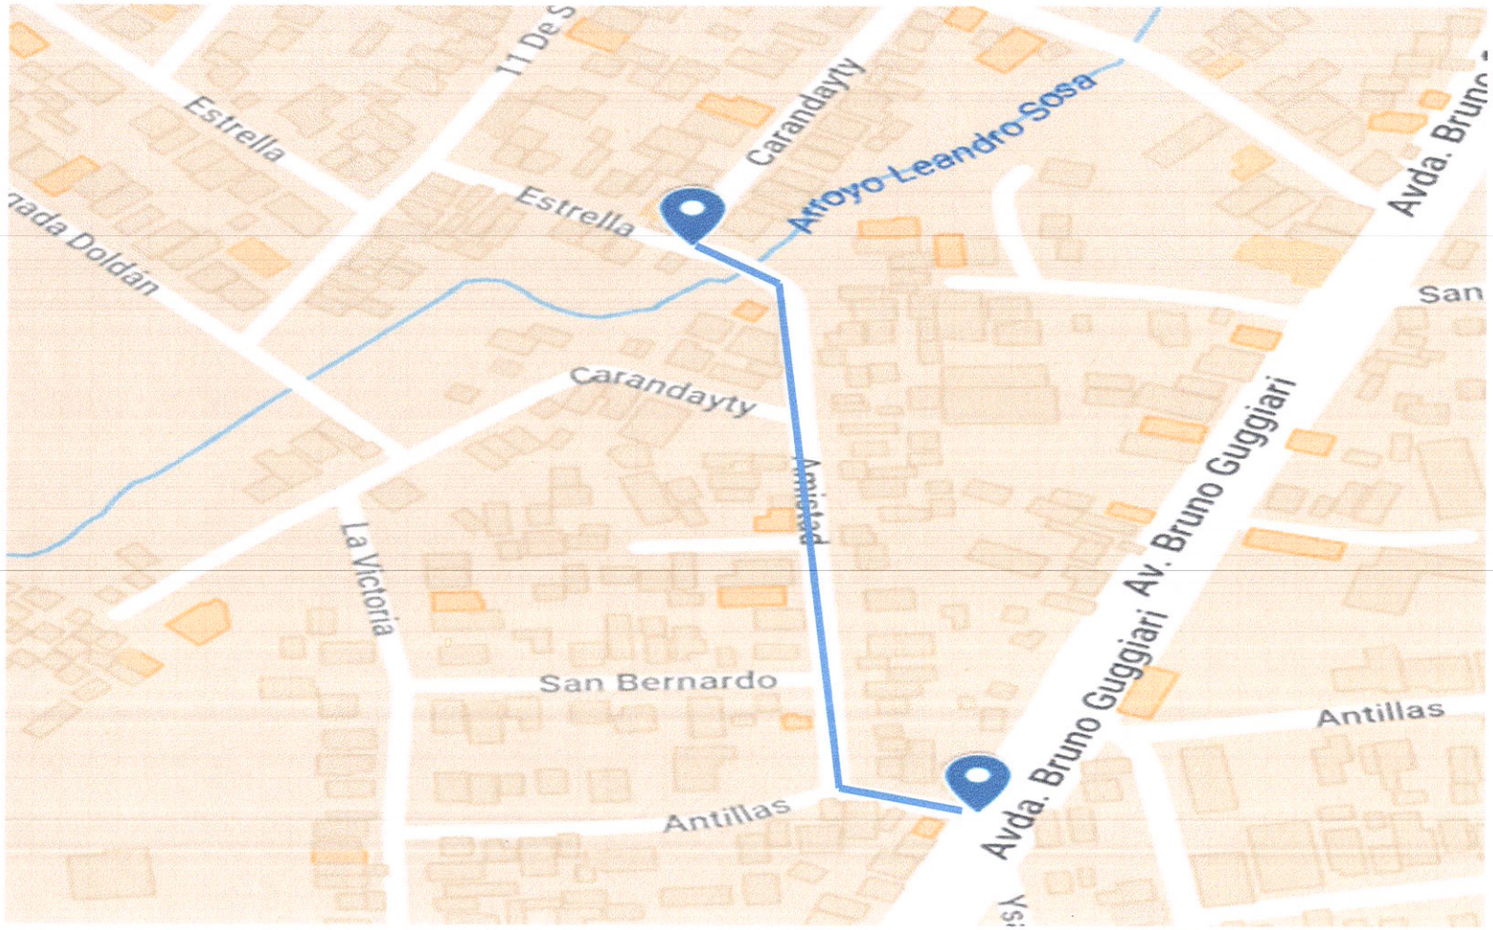

PLANTA DE LOCALIZACION

PROYECTO DE CONSTRUCCION DE REGULARIZACION ASFALTICA

UBICACIÓN:

A- ANTILLAS, AMISTAD DESDE AVDA. BRUNO GUGGIARI HASTA ESTRELLA

SUPERFCIE: 3.000 M2
ANCHO DE LA CALZADA: 8 ML

PUNTO DE REFERENCIA

DIRECCIÓN DE OBRAS Y MANTENIMIENTOS
DPTO. TÉCNICO

Esteban Rodríguez Alderete
Dpto. Técnico

MUNCIPALIDAD DE LAMBARE-GOBIERNO MUNICIPAL
INTENDENCIA MUNICIPAL: Rosa Agustín González Dans.
PROYECTO: Regularización Asfáltica
DIRECCION DE OBRAS Y MANTENIMIENTO
ARQ. JOSE RUIZ ACOSTA

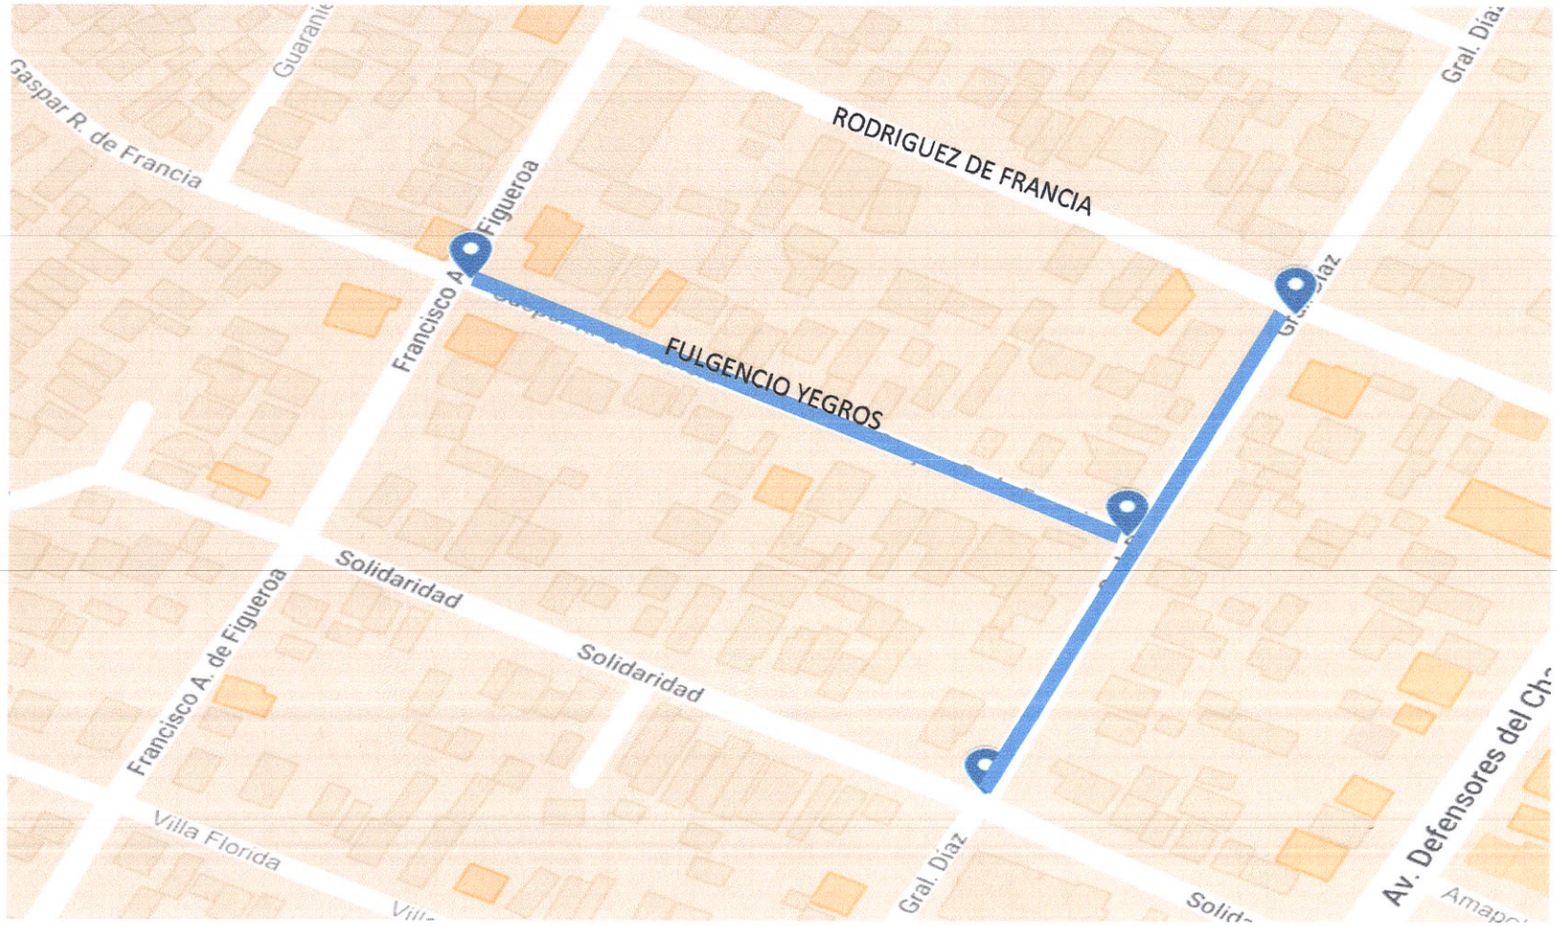

PLANTA DE LOCALIZACION

PROYECTO DE CONSTRUCCION DE REGULARIZACION ASFALTICA

UBICACIÓN:

- **A- GRAL. DIAZ ENTRE SOLIDARIDAD Y RODRIGUEZ DE FRANCIA**
- **B- FULGENCIO YEGROS ENTRE GRAL. DIAZ Y ACUÑA DE FIGUEROA**

SUPERFCIE: 3.100 M2
ANCHO DE LA CALZADA: 8 ML

PUNTO DE REFERENCIA

DIRECCIÓN DE OBRAS Y MANTENIMIENTOS
DPTO. TECNICO

Esteban Rodriguez Alderete
Dpto. Técnico

MUNCIPALIDAD DE LAMBARE-GOBIERNO MUNICIPAL
INTENDENCIA MUNICIPAL: Rosa Agustín González Dans.
PROYECTO: Regularización Asfáltica
DIRECCION DE OBRAS Y MANTENIMIENTO
ARQ. JOSE RUIZ ACOSTA

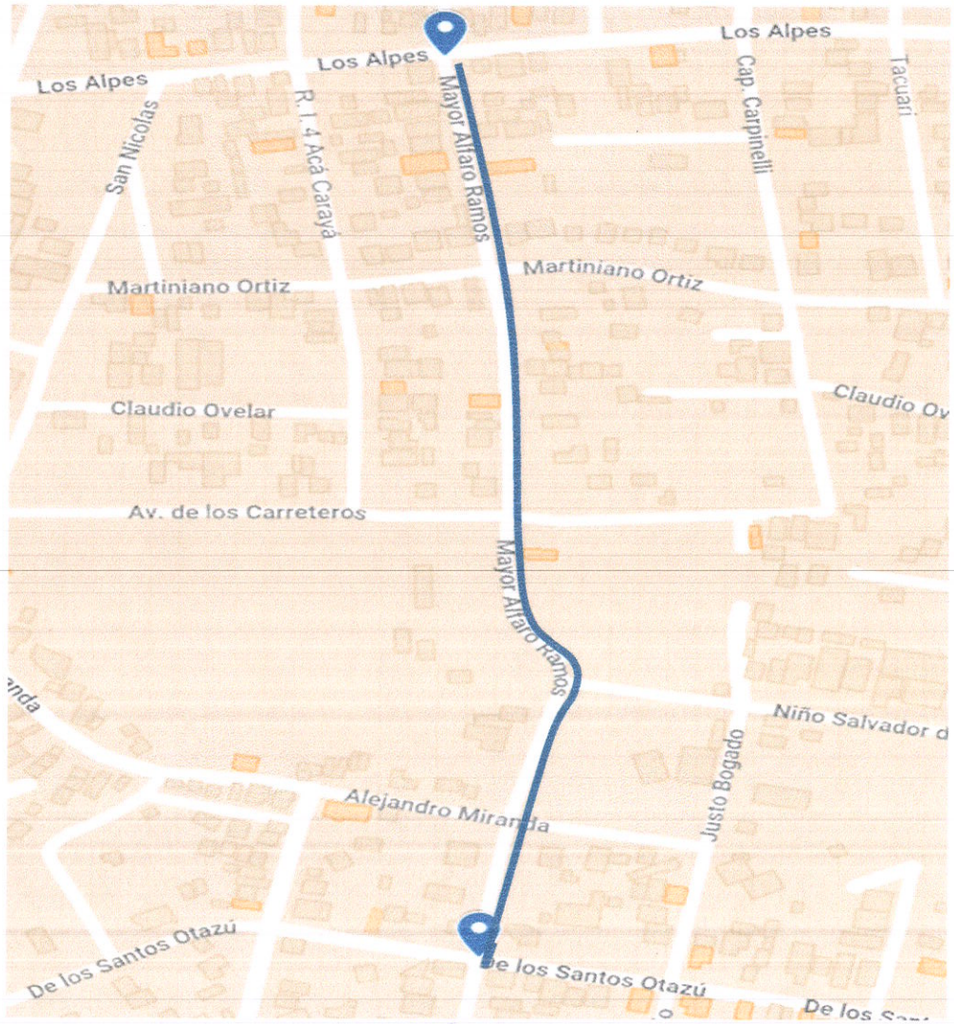

PLANTA DE LOCALIZACION

PROYECTO DE CONSTRUCCION DE REGULARIZACION ASFALTICA

UBICACIÓN:

A) **ALFARO RAMOS DESDE LOS ALPES HASTA DE LOS SANTOS OTAZU**

SUPERFCIE: 4.850 M2
ANCHO DE LA CALZADA: 8 ML

PUNTO DE REFERENCIA

DIRECCIÓN DE OBRAS Y MANTENIMIENTOS
DPTO. TECNICO

Esteban Rodriguez
Dpto. Técnico

MUNCIPALIDAD DE LAMBARE-GOBIERNO MUNICIPAL
INTENDENCIA MUNICIPAL: Rosa Agustín González Dans.
PROYECTO: Regularización Asfáltica
DIRECCION DE OBRAS Y MANTENIMIENTO
ARQ. JOSE RUIZ ACOSTA

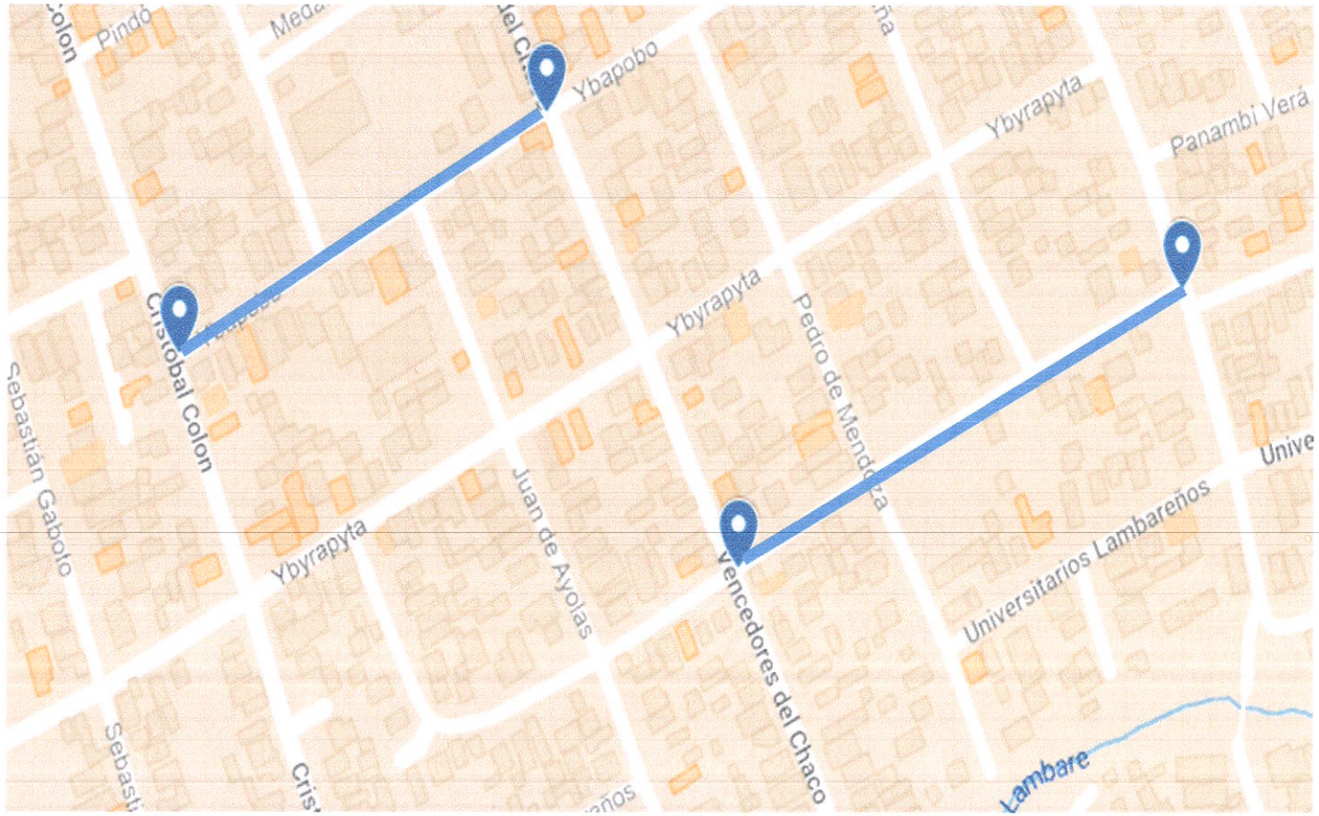

PLANTA DE LOCALIZACION

PROYECTO DE CONSTRUCCION DE REGULARIZACION ASFALTICA

UBICACIÓN:

A) YBYRAJU ENTRE VENCEDORES DEL CHACO HASTA AVDA. DEL PUEBLO
B) YVAPOVO ENTRE VENCEDORES DEL CHACO Y CRISTOBAL COLON

SUPERFCIE: 4.700 M2
ANCHO DE LA CALZADA: 8 ML

PUNTO DE REFERENCIA

DIRECCIÓN DE OBRAS Y MANTENIMIENTOS
DPTO. TÉCNICO

Esteban Rodriguez Alderete
Dpto. Técnico

MUNCIPALIDAD DE LAMBARE-GOBIERNO MUNICIPAL
INTENDENCIA MUNICIPAL: Rosa Agustín González Dans.
PROYECTO: Regularización Asfáltica
DIRECCION DE OBRAS Y MANTENIMIENTO
ARQ. JOSE RUIZ ACOSTA

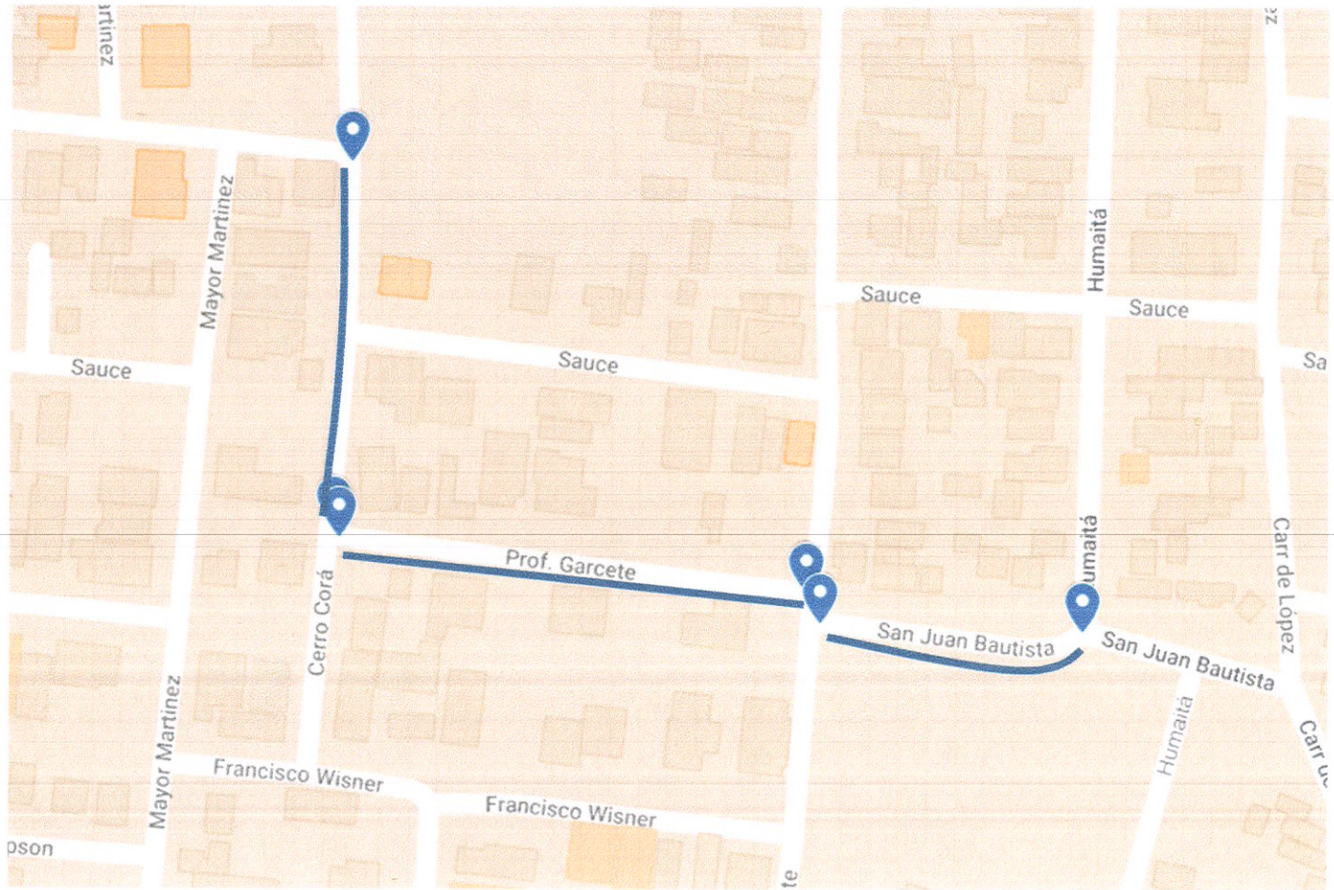

PLANTA DE LOCALIZACION

PROYECTO DE CONSTRUCCION DE REGULARIZACION ASFALTICA

UBICACIÓN:

A) CERRO CORA ENTRE LUIS GASPERI Y PROFESORA CARMEN GARCETE
B) PROFESORA CARMEN GARCETE ENTRE CERRO CORA Y SAN VICENTE
C) SAN JUAN BAUTISTA ENTRE SAN VICENTE Y HUMAITA

SUPERFCIE: 3.080 M2
ANCHO DE LA CALZADA: 8 ML

PUNTO DE REFERENCIA

MUNCIPALIDAD DE LAMBARE-GOBIERNO MUNICIPAL
INTENDENCIA MUNICIPAL: Rosa Agustín González Dans.
PROYECTO: Regularización Asfáltica
DIRECCION DE OBRAS Y MANTENIMIENTO
ARQ. JOSE RUIZ ACOSTA

Esteban Rodríguez Alderete
Dpto. Técnico