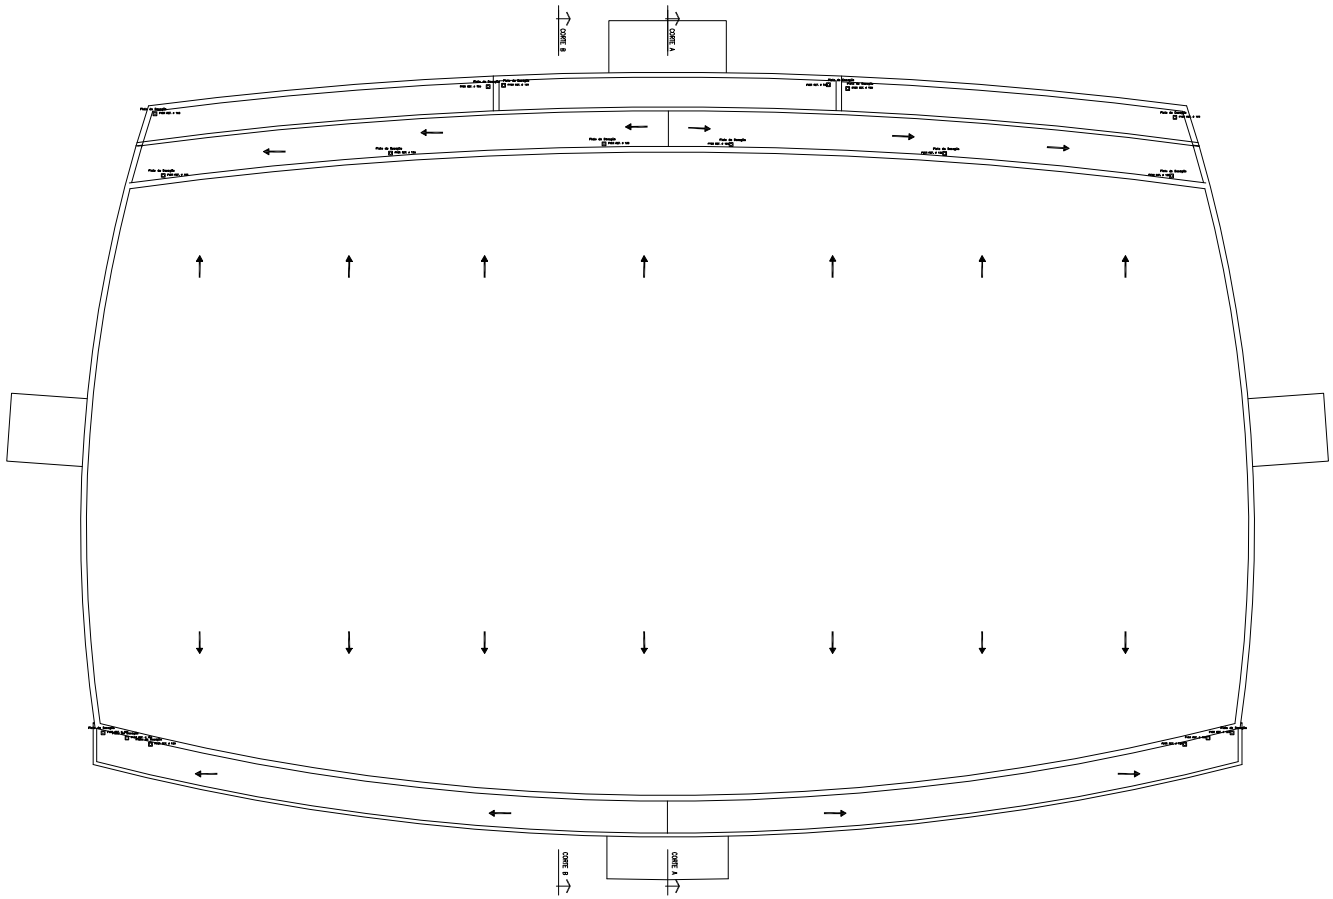


# PLANTA DE TECHOS

## Planta de Desague Pluvial Techo

Esc. 1:100

| | |
|---|---|
| UNIVERSIDAD NACIONAL DE ASUNCION | |
| FACULTAD DE INGENIERIA | |
| CAMPUS UNIVERSITARIO DE SAN LORENZO | |
| SALON MULTIUSO | ESCALA 1:100 |
| DECANO: Prof. Ing. Isacio E. Vallejos A. | DIBUJO: Arq. Nicolás Platilli Scorzara |
| PROYECTO: Arq. Nicolás Platilli Scorzara | FECHA: 28/Mayo/2.013 |
| | LAMINA 07 |