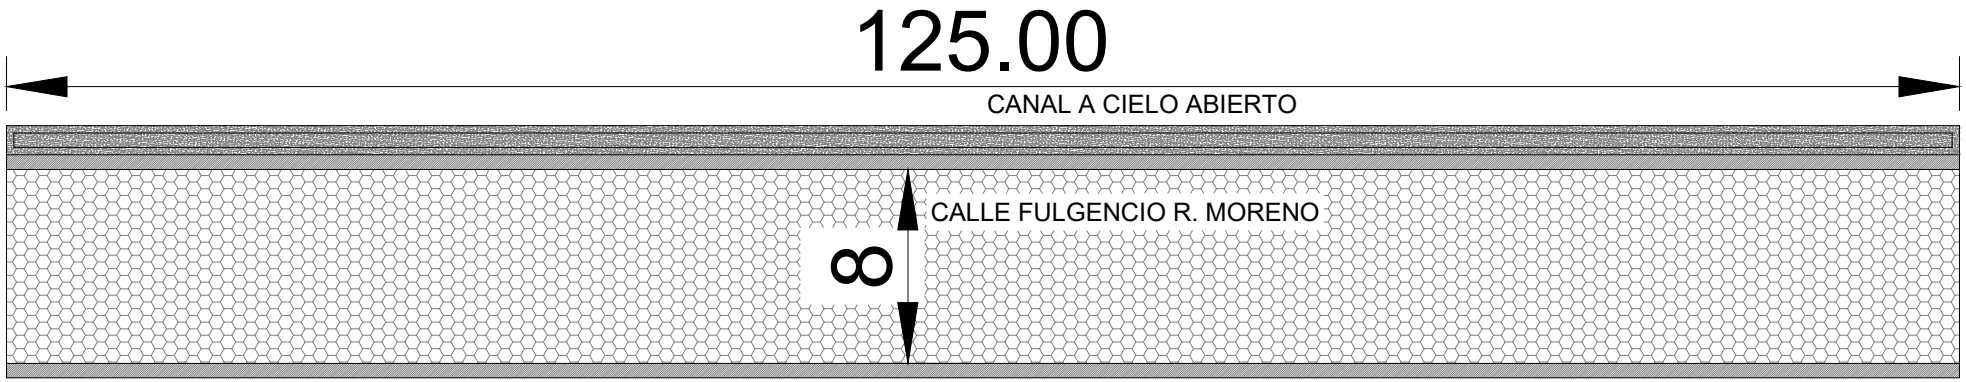

PLANTA ARQUITECTONICA
ESC.1/500

CONSTRUCCIÓN DE CANALIZACIÓN A CIELO ABIERTO DE H°A° Y COLOCACIÓN DE TELA BIDIN

INF. de OBRA

MUNICIPALIDAD: CORONEL OVIEDO
DIRECCIÓN: CALLE AQUIDABAN Y FULGENCIO R. MORENO
BARRIO: GRAL. CABALLERO SUPERFICIE A TRABAJAR: 128.00 ML
COORDENADAS: 25°26'24.1"S 56°26'24.0"W

PROFESIONAL

NOMBRE: ARQ. CRISTIAN GAUTO
DIRECCIÓN: ULPIANO MARTINEZ C/ CURUPAYRY – MBOCAYATY
REGISTRO M.O.P.C.: 4156

TÍTULO PLANTA ARQUITECTÓNICA

ESC.: 1/500

UNIDAD: ARQUITECTURA

NRO. DE LÁMINA: 02 DE 04

PROFESIONAL

PROPIETARIO