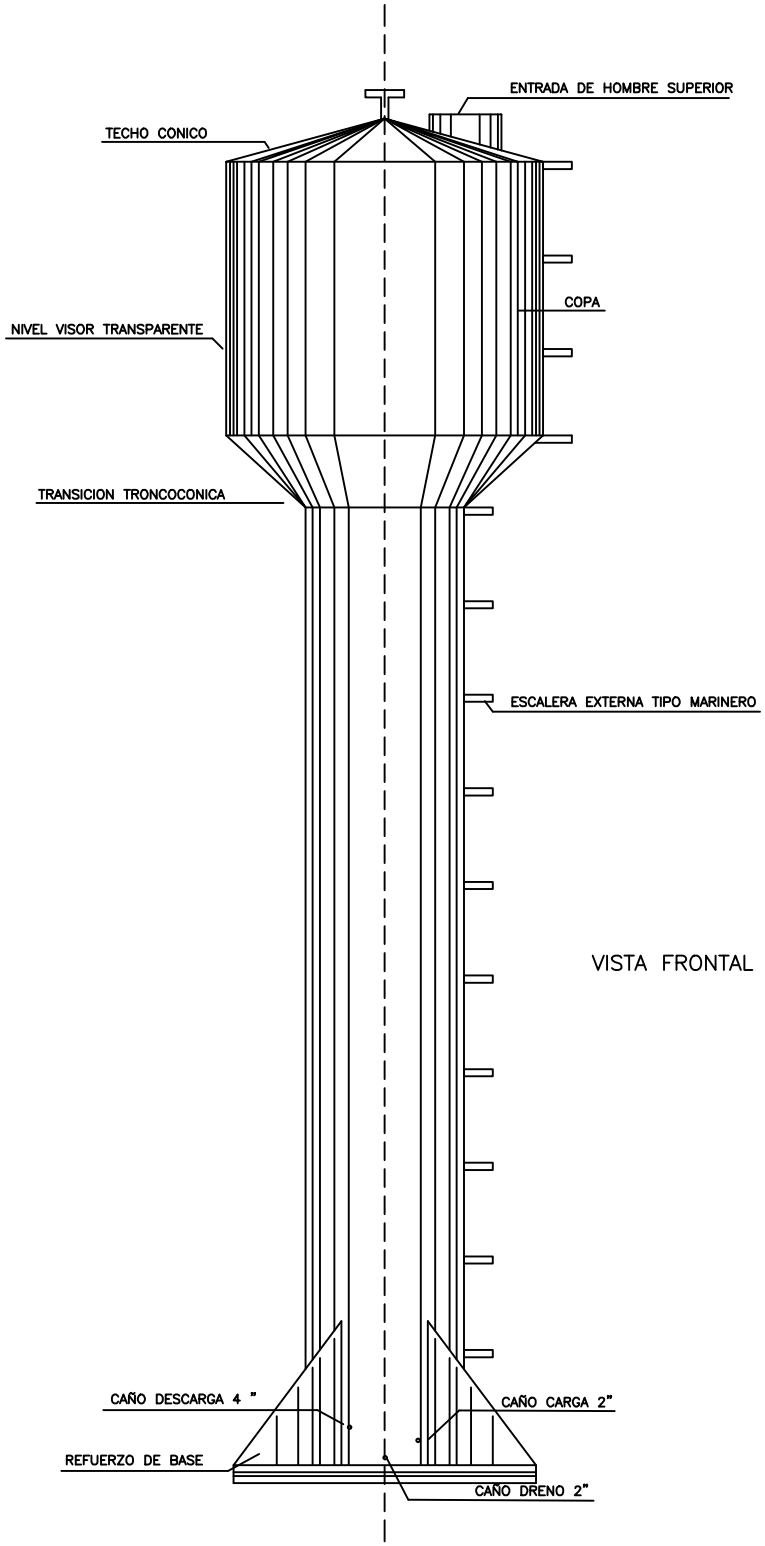


VISTA FRONTAL DEL TANQUE

ESCALA 1:50

| | | |
|---|---|---|
| MUNICIPALIDAD DE SAN ALBERTO | | |
| DEPARTAMENTO: **Obras** | | |
| DIVISION: **Proyectos** | | PLANO Nº 01 |
| ESCALA | PLANO **Provisión y Colocación de Taque Metálico** | |
| AÑO **2019** | | |