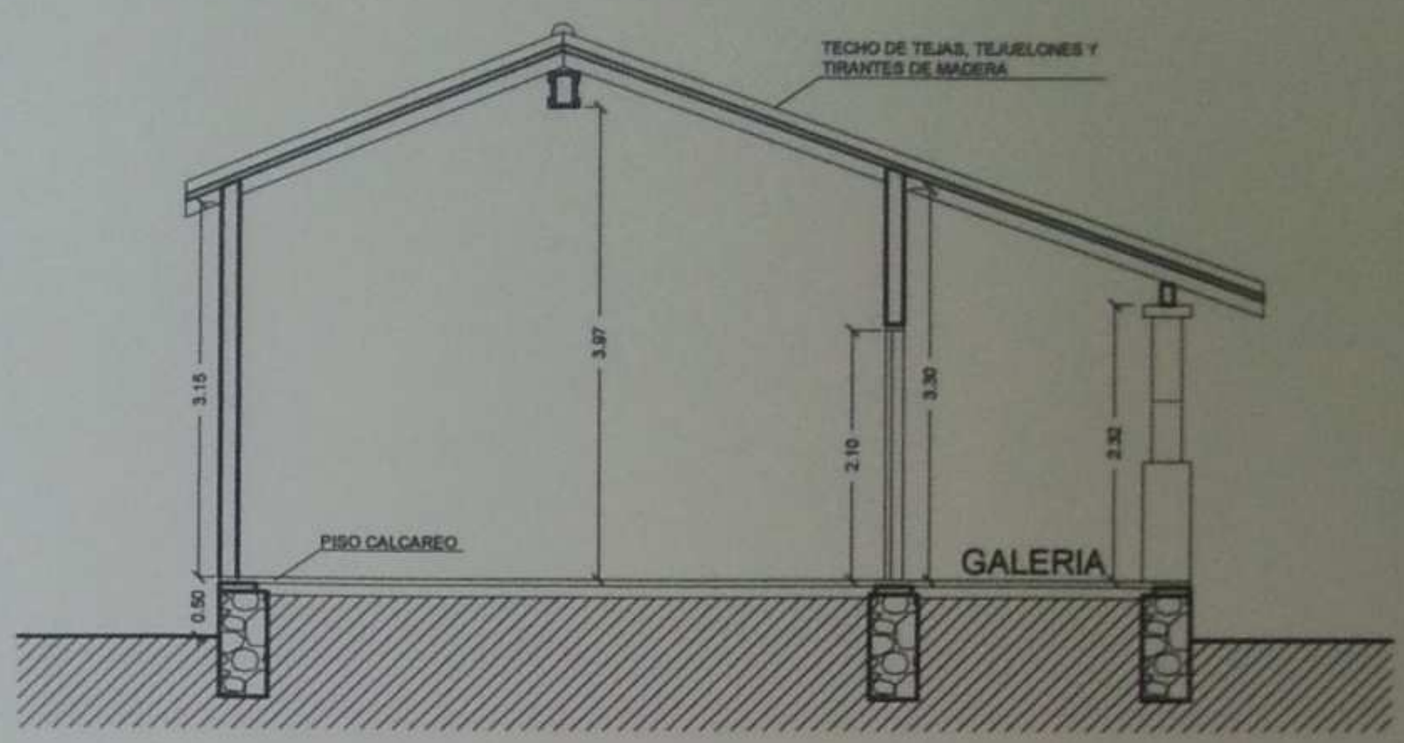

CORTE -BLOQUE A

ESC. 1:100

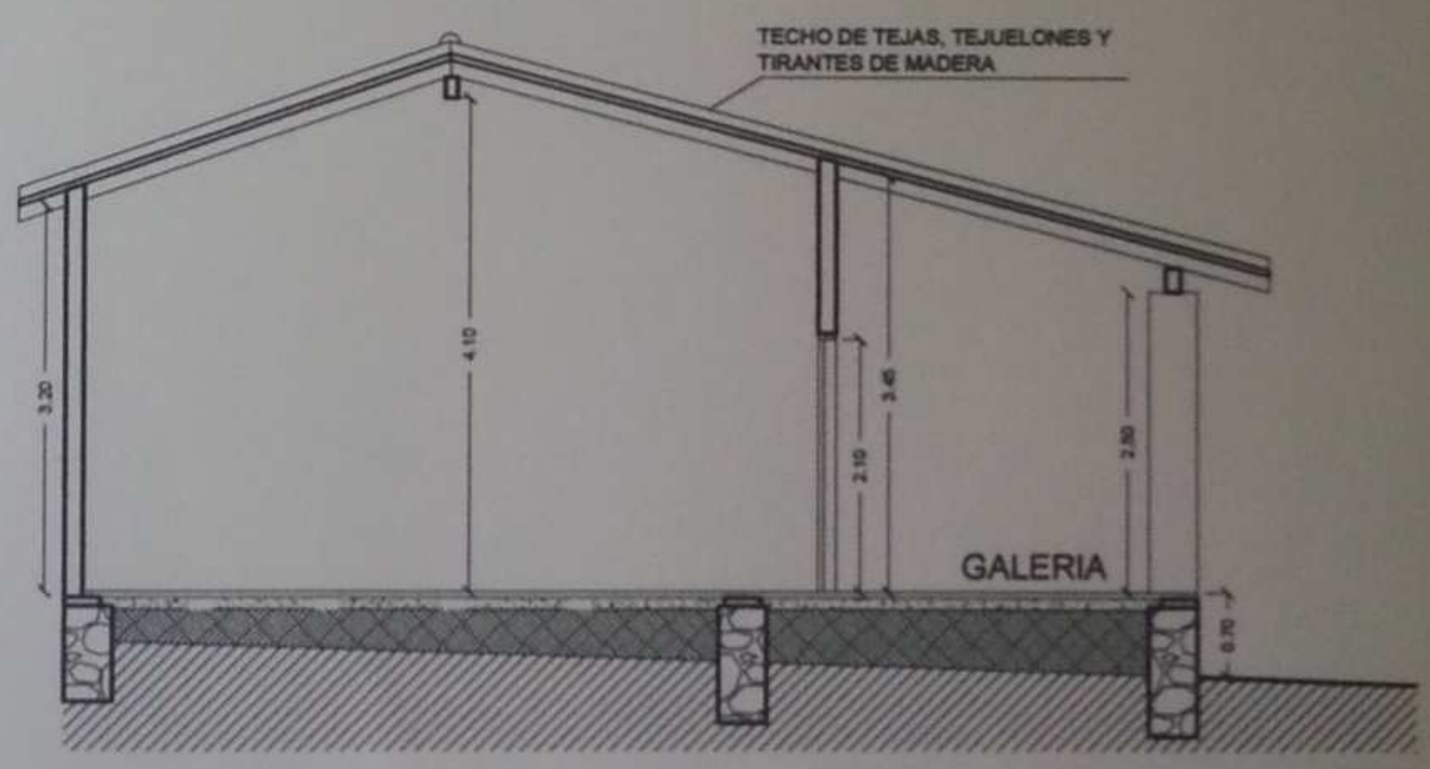

CORTE - BLOQUE B

ESC. 1:100

OBRA: REPARACIÓN Y PINTURA

INSTITUCION: ESCUELA BÁSICA Nº 564 JUAN ANDRES AGUIRRE DIRECTORA: ANA MARIA ROMERO DE AQUINO CIUDAD: EUSEBIO AYALA COMPAÑIA: CAPI'I-PE PROFESIONAL: ARQ. HUGO R. TALAVERA REG. M.O.P.C. Nº 300	04