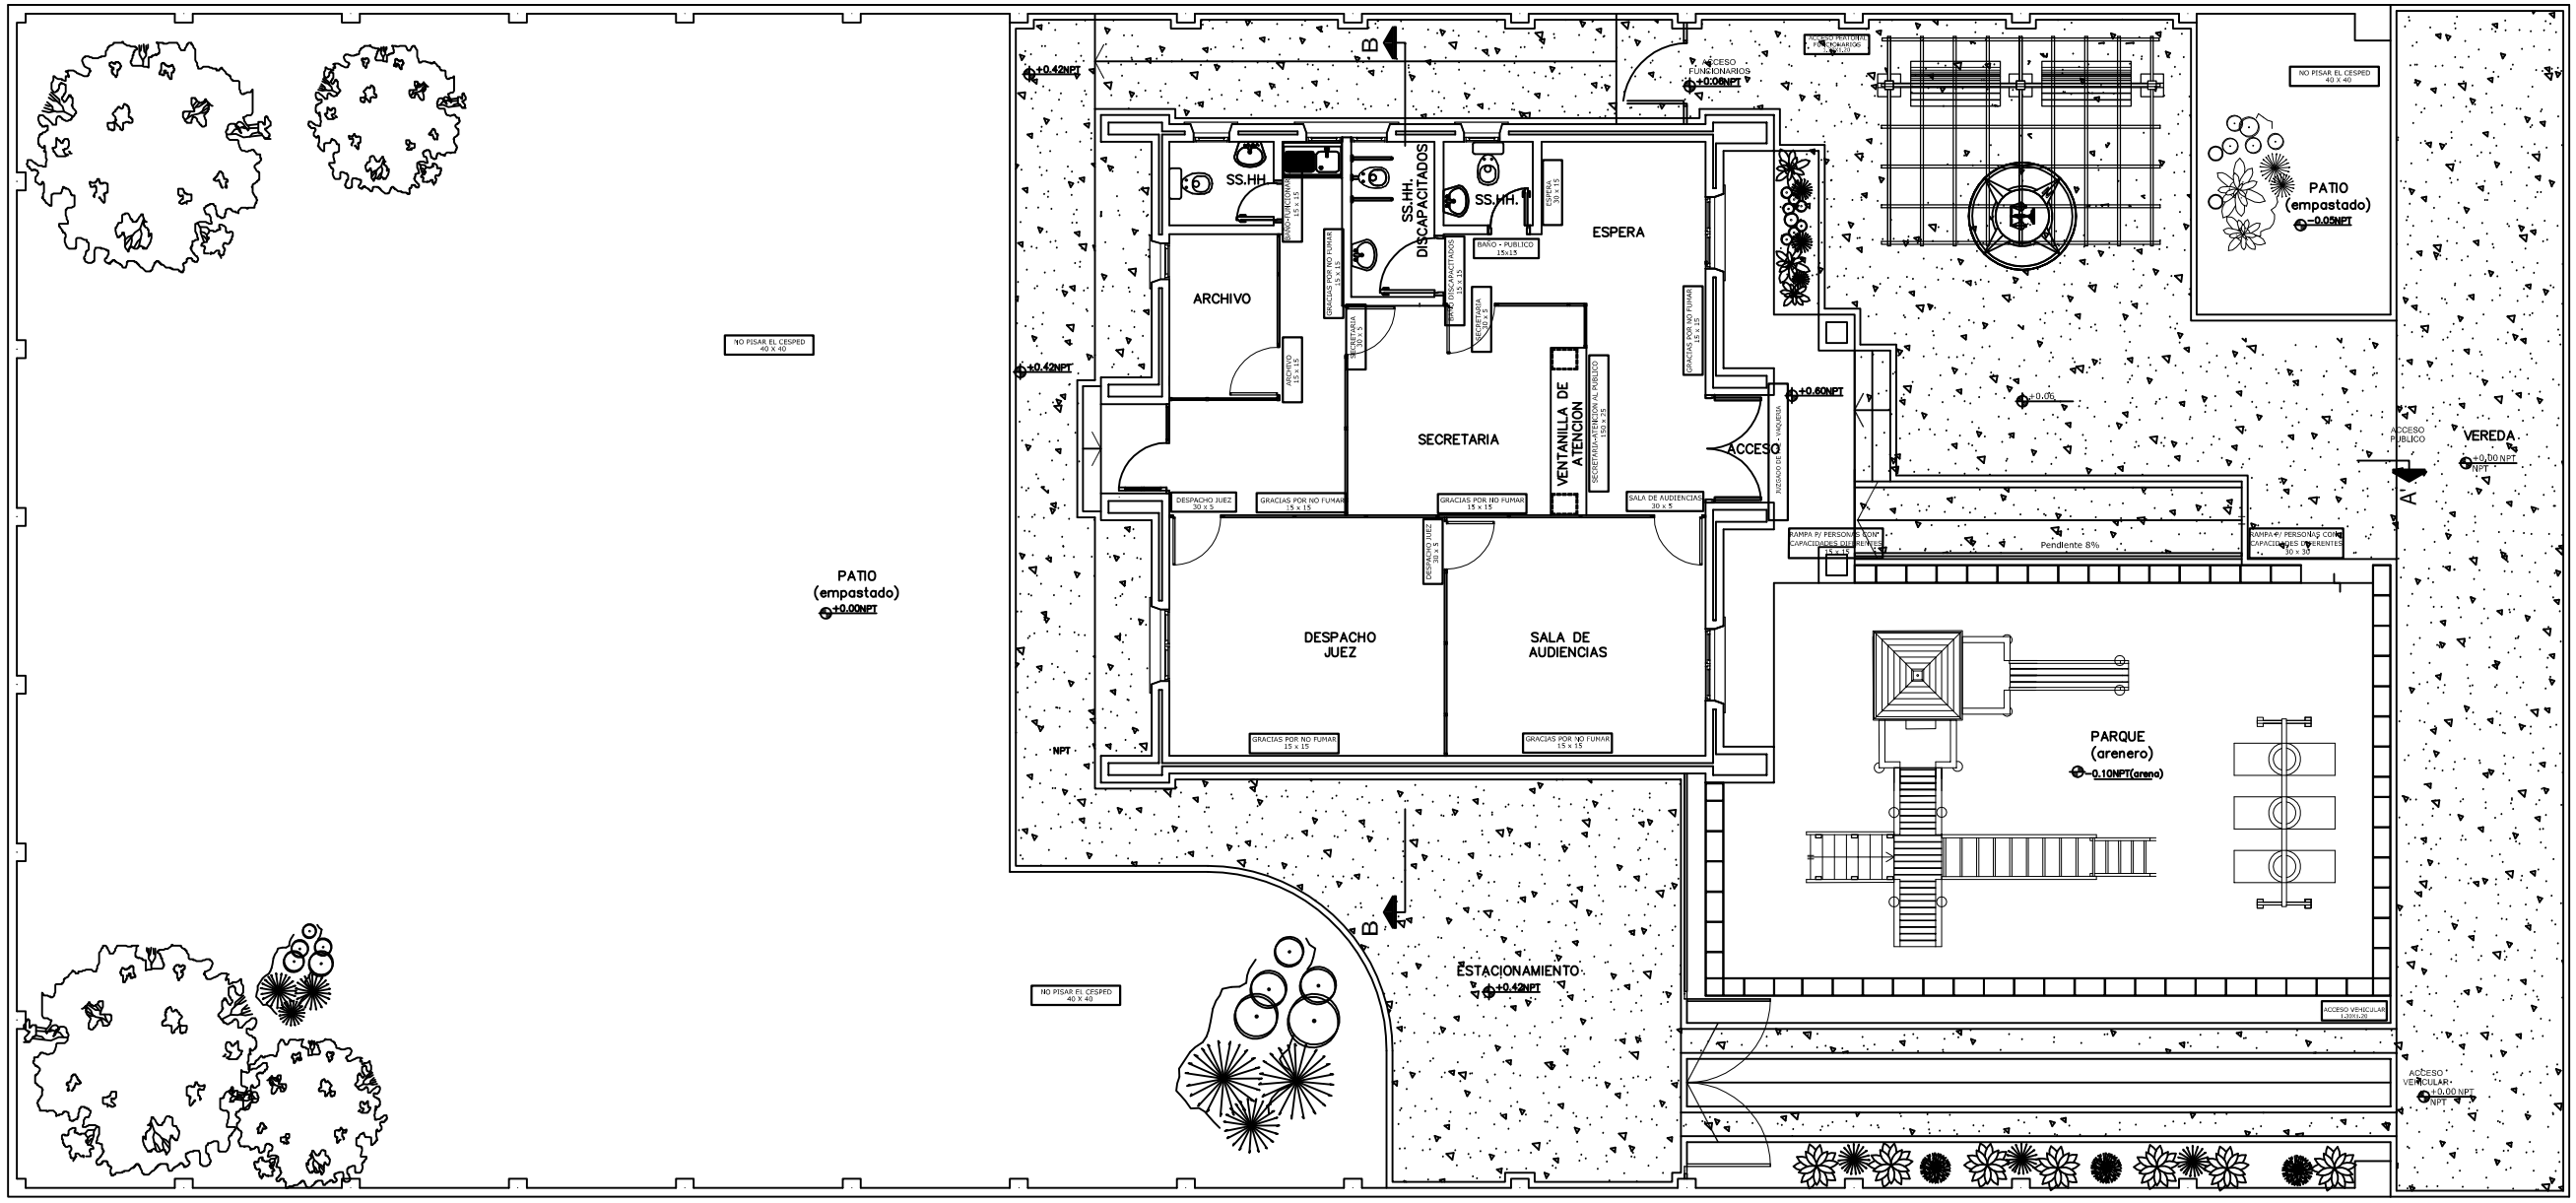

PLANTA UBICACION DE SEÑALETICA

FECHA	Nro.	MODIFICACION	VERIFICADO	APROBADO

PODER JUDICIAL
CORTE SUPREMA DE JUSTICIA
DIRECCION DE INFRAESTRUCTURA FISICA

OBRA: JUZGADO DE PAZ VAQUERIA
UBICACION: CIRCUNSCRIPCION DE CAAGUAZU

PLANO: PLANTA UBICACION DE SEÑALETICA

PLANO Nº 31

PROYECTO	ESCALA	DIBUJO	FECHA
DEPARTAMENTO DE OBRAS Y PROYECTOS	1/125	D.D.B.V.	ABRIL 2012