DETALLE DE ABERTURA DE CRISTAL TEMPLADO

ESCALA VARIAS

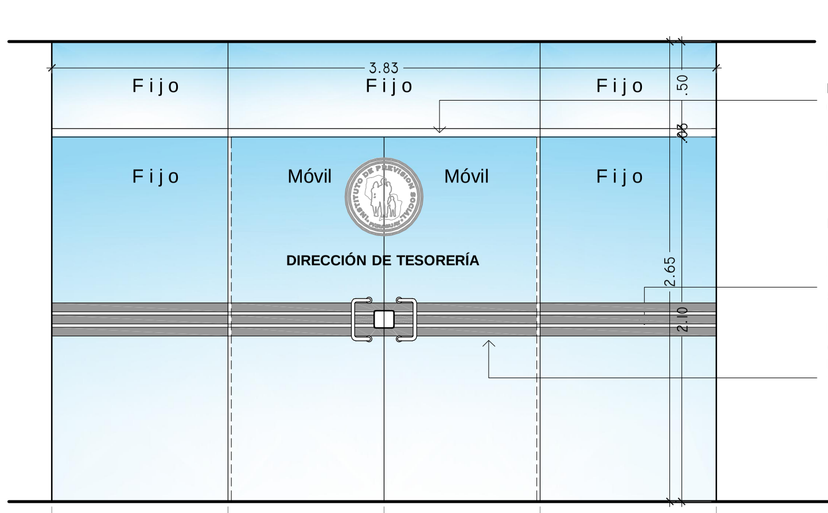

ALZADO 1
ESCALA 1/25

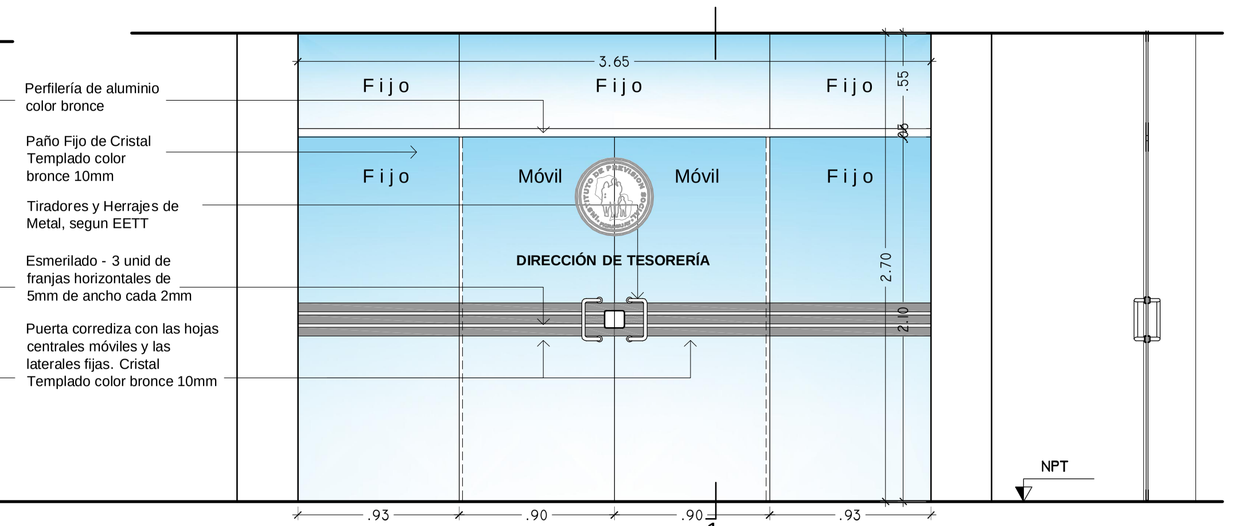

ALZADO 2
ESCALA 1/25

CORTE 1-1
ESCALA 1/25

1

MANIJON DE ALUMINIO
ESCALA SIN ESC.

LOGO EN ESMERILADO
ESCALA SIN ESC.

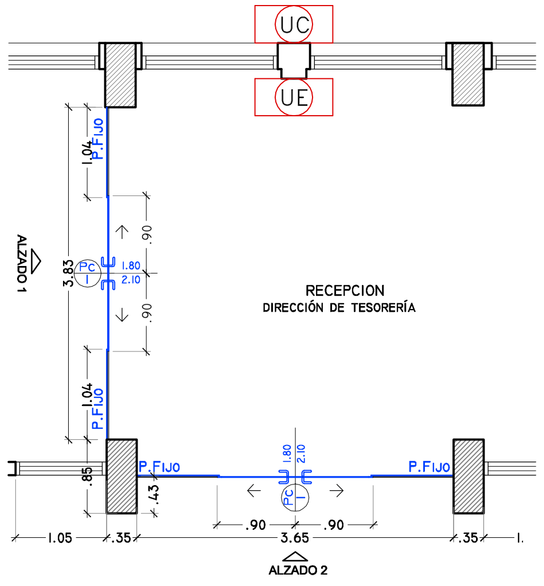

PLANTA
ESCALA 1/50

PUERTA CORREDIZA Y PAÑOS FIJOS

RECEPCIÓN DIRECCIÓN DE TESORERÍA
ESCALA VARIAS

TIPO	PUERTA CORREDIZA CON LAS HOJAS CENTRALES MÓVILES Y LAS LATERALES FIJAS
HOJA	CRISTAL TEMPLADO COLOR BRONCE DE 10mm C/ TRATAMIENTO DE ESMERILADO
UBICACIÓN	RECEPCIÓN DIRECCIÓN DE TESORERÍA
CANTIDAD	2 UNID.
DIMENSIÓN	3.83m x 2.65m / 3.65m x 2.70m
VIDRIO	CRISTAL TEMPLADO 10mm COLOR BRONCE (FIJO) / 10mm (PUERTAS CORREDIZAS)
HERRAJES	MANIJONES DE ALUMINIO COLOR NATURAL
TERMINACIÓN	PERFILERÍA DE ALUMINIO COLOR BRONCE
OBSERVACIONES	NO SE INSTALARA SIN PREVIA VERIFICACION DE MEDIDAS EN OBRA

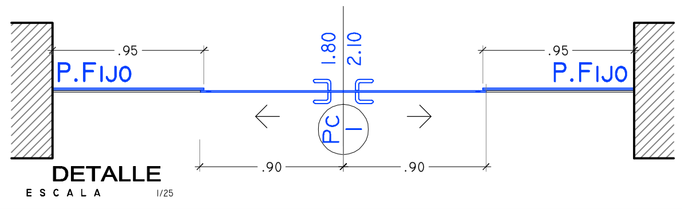

DETALLE
ESCALA 1/25

INSTITUTO DE PREVISION SOCIAL

INSTITUTO DE PREVISION SOCIAL
DIRECCION DE INFRAESTRUCTURA
ASUNCION - PARAGUAY

PROYECTO: READECUACIÓN DE ESPACIOS EN EL 2°, 4° Y 5° PISO DE LA CAJA CENTRAL

ARQUITECTURA

4to. PISO - RECEPCIÓN DIRECCIÓN DE TESORERÍA
DETALLE DE ABERTURA DE CRISTAL TEMPLADO

ESCALA : varias

DIRECCION DE INFRAESTRUCTURA

DEPARTAMENTO DE PROYECTO Y FISCALIZACION DE OBRAS | SECCION PROYECTOS

DIRECTOR DE INFRAESTRUCTURA	Ing. Juan Cirilo Acuña Carballo	JEFE DE DEPARTAMENTO PROYECTO Y FISCALIZACIÓN DE OBRAS	Ing. Arnaldo Ruben González Galván
JEFE DE SECCION PROYECTOS	Arq. Derlys Alfredo Ovando Andriotti	RELEVAMIENTO, PROYECTO Y DIGITALIZACIÓN:	Arq. Sonia A. Zelada Guzmán

Fecha: JUNIO 2010

PLANO N°: A 02.b

Your complimentary use period has ended. Thank you for using PDF Complete.
PDF Complete
Click Here to upgrade to Unlimited Pages and Expanded Features