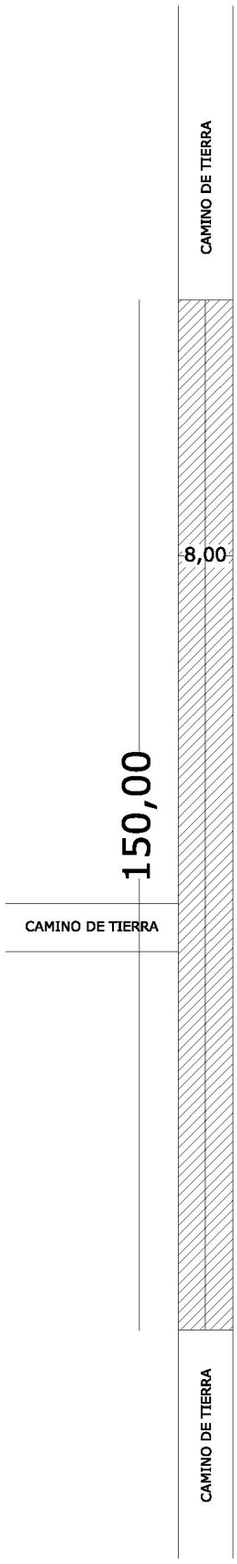

EMPEDRADO

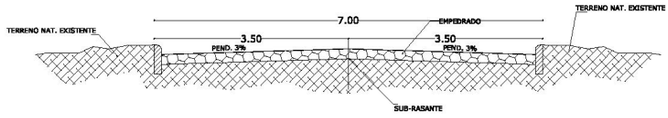

CORTE TIPO NORMAL

GOBERNACION DEL ALTO PARANA		
DEPARTAMENTO: **SECRETARIA DE OBRAS**		
DIVISION: **PROYECTO Y FISCALIZACIÓN**		
ESCALA **1:100**	PLANO **EMPEDRADO EN KM 12 TRAMO 1**	PLANO Nº **01**
AÑO **2012**		

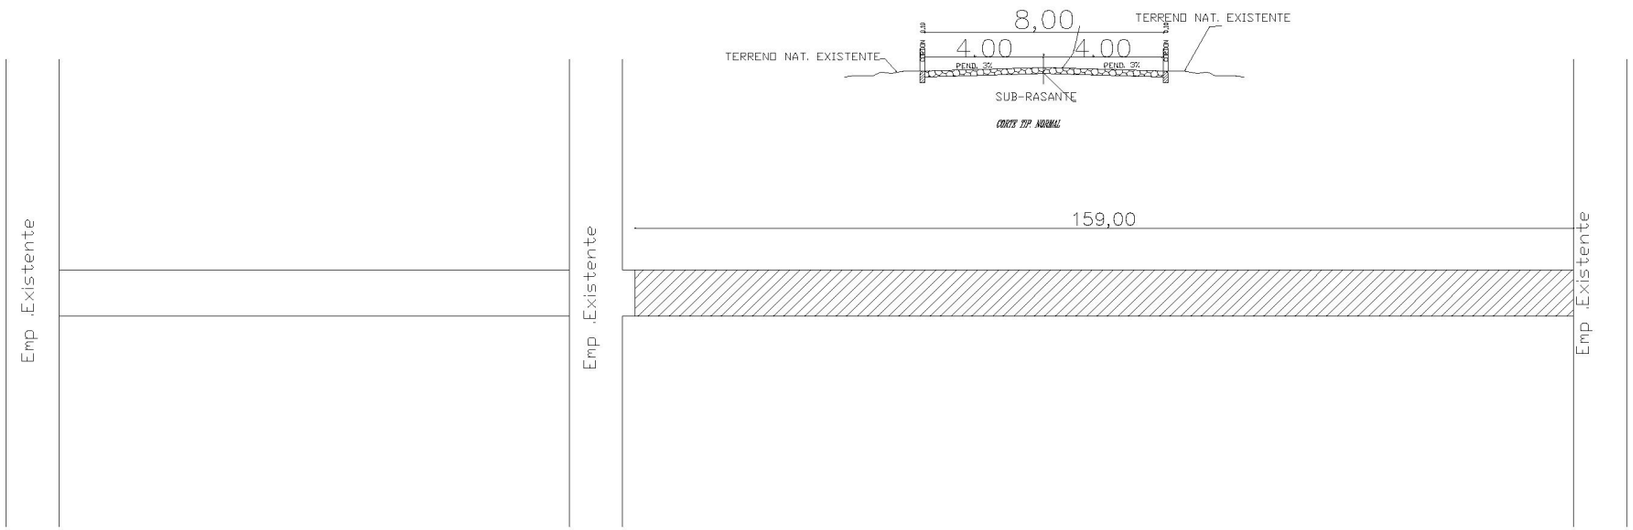

Tramo 1

GOBERNACION DEL ALTO PARANA		
DEPARTAMENTO: **SECRETARIA DE OBRAS**		
DIVISION: **PROYECTO Y FISCALIZACIÓN**		
AÑO **2012**	PLANO **EMPEDRADO Bº MARIA AUXILIADORA KM 19 1/2 ACARAY - MINGA GUAZU**	PLANO Nº **01**

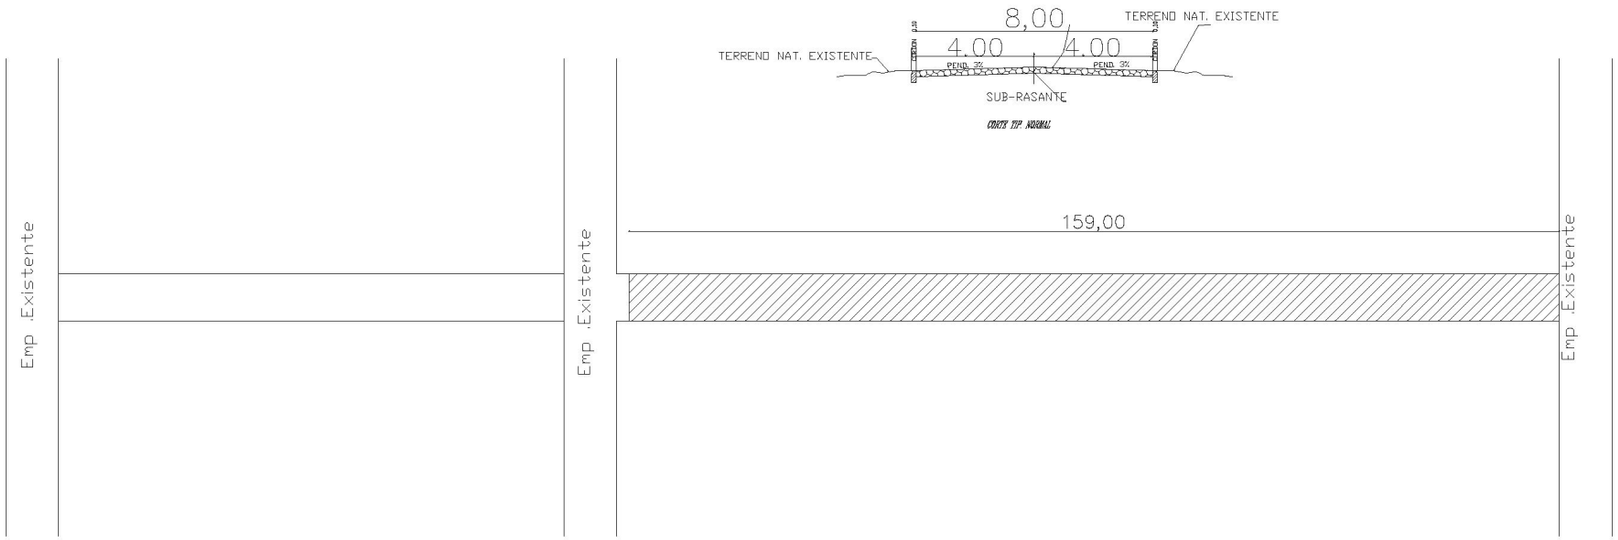

Tramo 2

GOBERNACION DEL ALTO PARANA		
DEPARTAMENTO: **SECRETARIA DE OBRAS**		
DIVISION: **PROYECTO Y FISCALIZACIÓN**		
	PLANO	PLANO Nº
AÑO **2012**	**EMPEDRADO Bº MARIA AUXILIADORA KM 19 1/2 ACARAY - MINGA GUAZU**	01

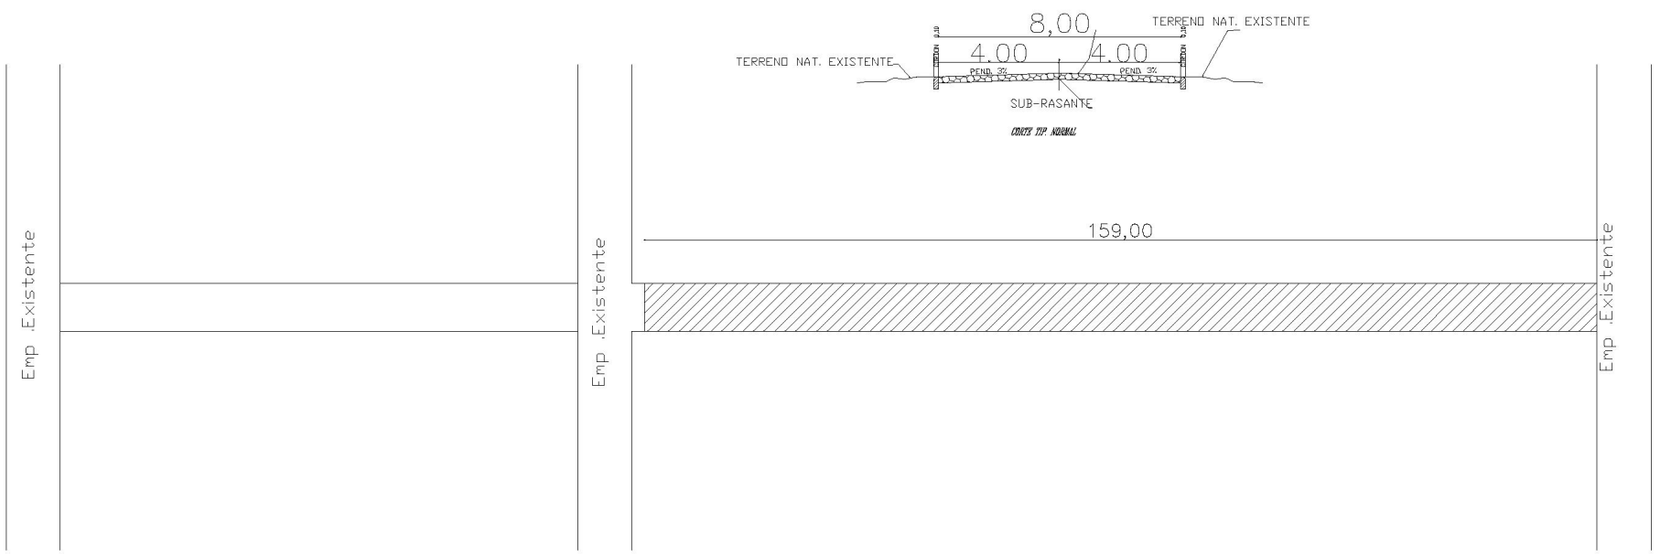

Tramo 3

GOBERNACION DEL ALTO PARANA		
DEPARTAMENTO: **SECRETARIA DE OBRAS**		
DIVISION: **PROYECTO Y FISCALIZACIÓN**		
	PLANO **EMPEDRADO Bº MARIA AUXILIADORA** **KM 19 1/2 ACARAY - MINGA GUAZU**	PLANO Nº 01
AÑO **2012**		

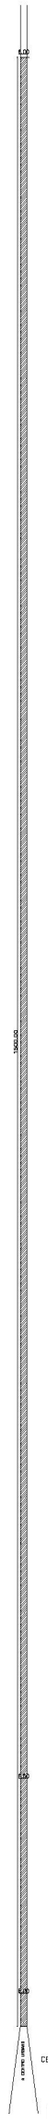

GOBERNACION DEL ALTO PARANA		
DEPARTAMENTO: SECRETARIA DE OBRAS		
DIVISION: PROYECTO Y FISCALIZACIÓN		
AÑO: 2013	PLANO: IMPEDIMENTO - CRUCE DE VIÑA BALDIA ZONA URBANA - DESDE CENTRO DE EVENTOS	PLANO Nº 01